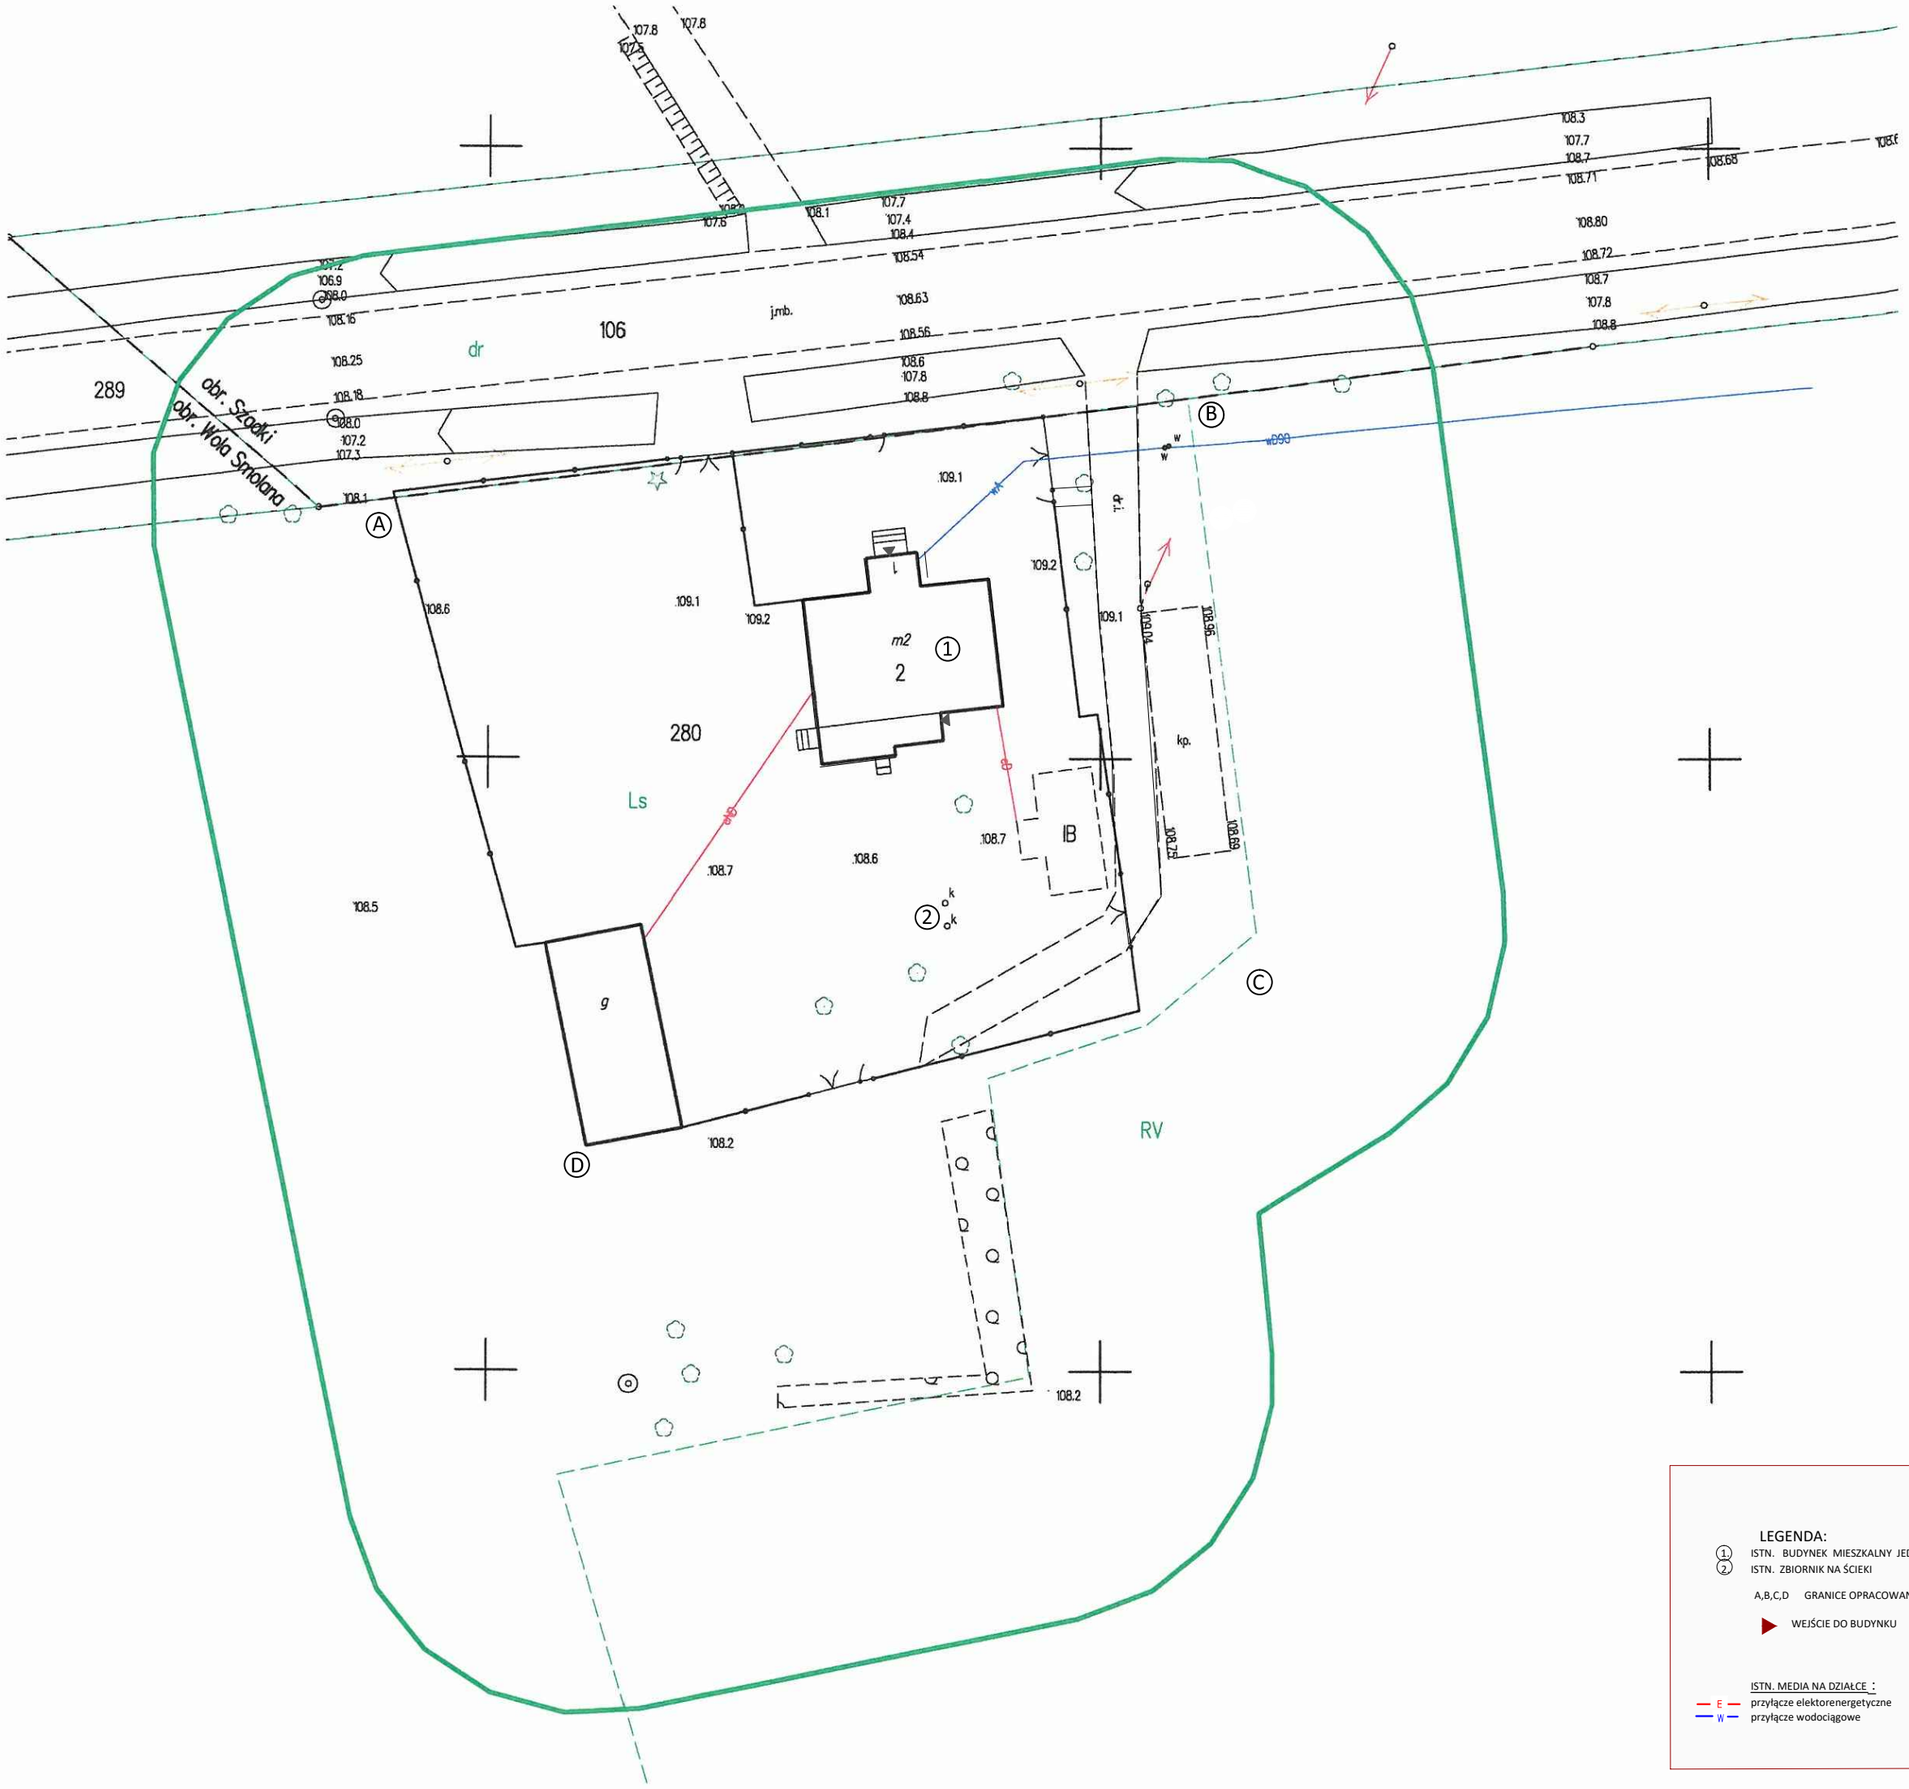

MAPA DO CELÓW PROJEKTOWYCH
terenu położonego w miejscowości Wola Smolana - dz. 280

12

Skala		1:500
Jednostka ewidencyjna	identyfikator	140804_5
	nazwa	Serock
Obręb ewidencyjny	identyfikator	140804_5.0027
	nazwa	**Wola Smolana**
Ulica		
Identyfikator zgłoszenia pracy geodezyjnej		PODGiK.6640.1.5472.2021
Oznaczenie układu	współ. prostokąt. płask.	PL-2000/7
	wysokościowego	PL-KRON86-NH
Oznaczenie granic obszaru, który był przedmiotem aktualizacji.		Linia koloru zielonego
Oznaczenia i symbole graficzne obiektów innych niż te, które występują na mapie zasadniczej.		Brak
Nie wyklucza się istnienia w terenie innych nie wykazanych na niniejszej mapie urządzeń podziemnych, które nie były zgłoszone do inwentaryzacji.		
Data oraz imię i nazwisko osoby, która oprac. mapę		*mgr inż. Błażej Ostrowski* *Data: 10.11.2021*
Wykonawca pracy geodezyjnej		**GEOMAPA Przedsiębiorstwo Geodezyjne** Justyna Dutkalska ul. Warszawska 99/8, 05-123 Olszewnica Stara tel. 501 625 184, 501 704 794 rafal.geomapa@wp.pl, justyna.geomapa@wp.pl
Imię i Nazwisko oraz nr upraw. zawod. kierownika pracy geodezyjnej		*GEODETA UPRAWNIONY* *mgr inż. Justyna Dutkalska* *upr. zaw. 20807* Nr. rob. wyk. 398/2021

Oświadczam, że niniejszy dokument został opracowany w wyniku prac geodezyjnych i kartograficznych, których rezultaty zawiera operat techniczny pozytywnie zweryfikowany. Jednocześnie informuję, że jestem świadoma odpowiedzialności karnej za złożenie fałszywego oświadczenia.	
Identyfikator zgłoszenia prac geodezyjnych	PODGiK.6640.1.5472.2021
Organ służby geodezyjnej, który otrzymał zgłoszenie	Starosta Legionowski
Wykonawca prac geodezyjnych	GEOMAPA Przedsiębiorstwo Geodezyjne Justyna Dutkalska
Numer oraz data sporządzenia dokumentu zawierającego wynik pozytywnej weryfikacji	Protokół Weryfikacji Nr PODGiK.6640.1.5472.2021_1 z dn. 22.11.2021
Imię i nazwisko oraz numer uprawnień zawodowych kierownika prac	Justyna Dutkalska Nr uprawnień 20807

LEGENDA:

① ISTN. BUDYNEK MIESZKALNY JEDNORODZINNY Z KANCELARIĄ
② ISTN. ZBIORNIK NA ŚCIEKI

A,B,C,D GRANICE OPRACOWANIA

WEJŚCIE DO BUDYNKU

ISTN. MEDIA NA DZIAŁCE :
E przyłącze elektorenergetyczne
W przyłącze wodociągowe

INWESTOR	NADLEŚNICTWO JABŁONNA ul. Wiejska 20 05-110 JABŁONNA
BIURO PROJEKTOWE	PRACOWNIA PROJEKTOWA Marta Filek - Wachnik 00-422 Warszawa ul. Wilanowska 6A/16
NAZWA OPRACOWANIA	INWENTARYZACJA ARCHITEKTONICZNO-BUDOWLANA BUDYNKU MIESZKALNEGO JEDNORODZINNEGO Wola Kiełpińska 1, 05-140 Serock
BRANŻA	ARCHITEKTURA
NAZWA RYSUNKU	SYTUACJA
PROJEKTANT	mgr inż. arch. MARTA FILEK-WACHNIK upr. nr GP - upr. 409/90 specjalność: architektura
SPRAWDZAJĄCY	

FAZA	DATA	SKALA	NR RYS.
INW	31.12.2021r.	1:100	01