Załącznik nr 1 do Zarządzenia
Wojewody Łódzkiego
z dnia 16 stycznia 2026 r.

PROJEKT ZAGOSPODAROWANIA TERENU

Budowa nowoczesnej sieci telekomunikacyjnej KPO 10.06.21_Łódzki_wschodni

Skala 1:500

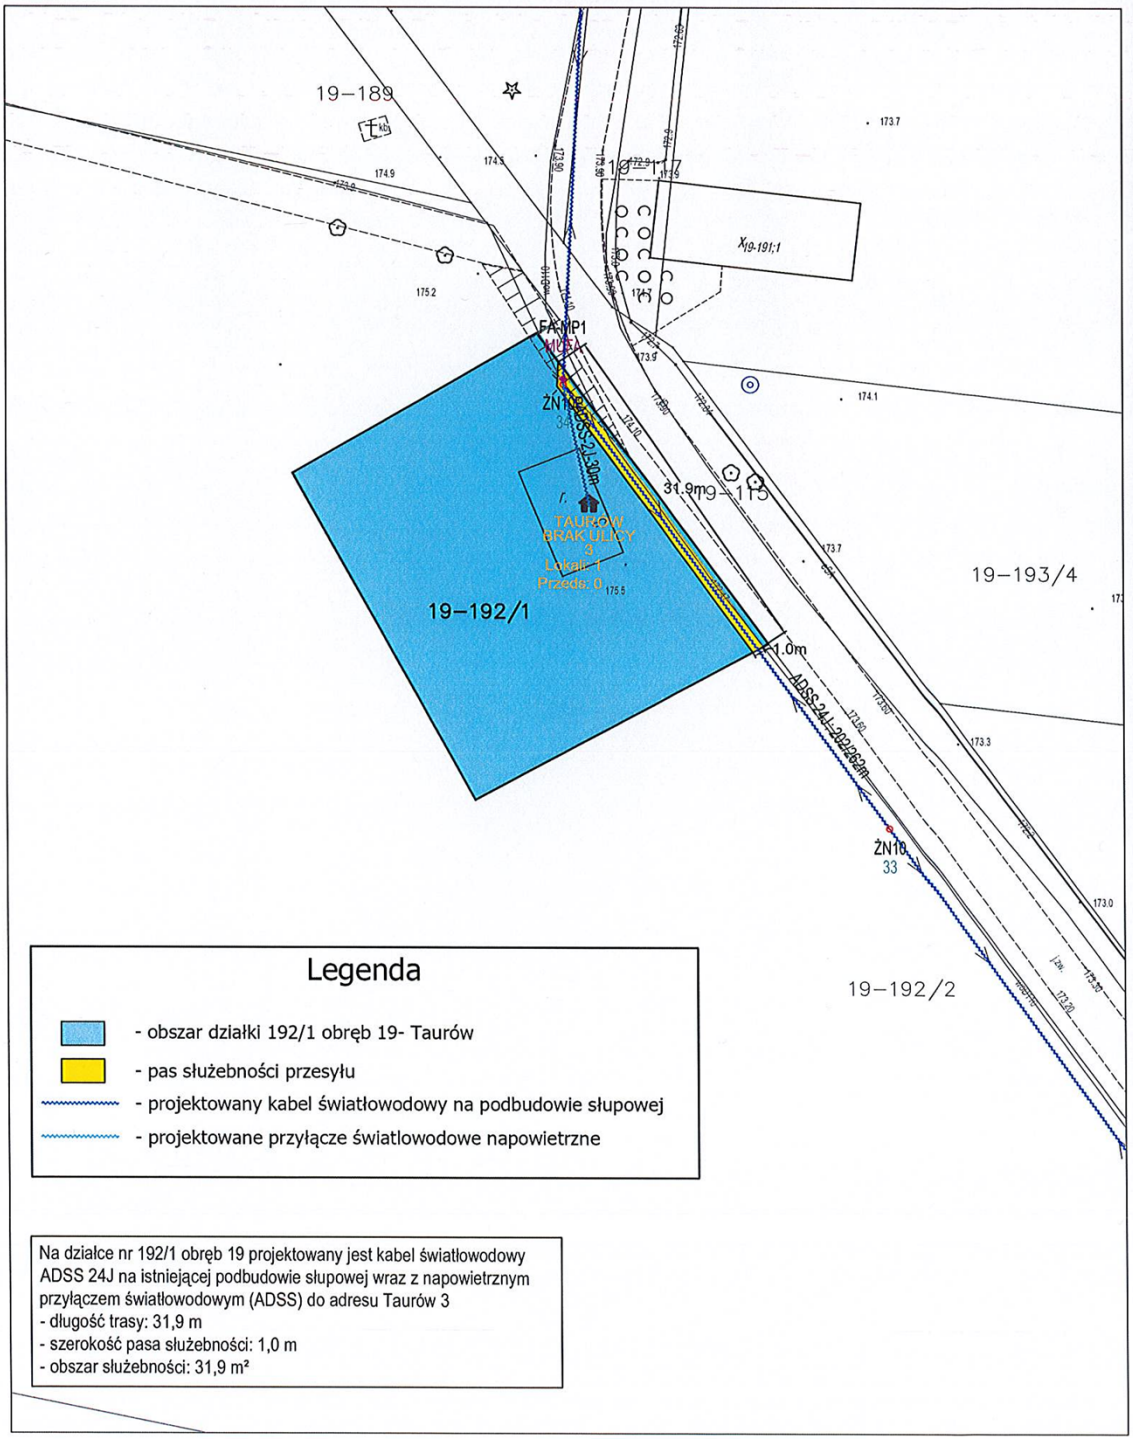

Legenda

- obszar działki 192/1 obręb 19- Taurów
- pas służebności przesyłu
- projektowany kabel światłowodowy na podbudowie słupowej
- projektowane przyłącze światlowodowe napowietrzne

Na działce nr 192/1 obręb 19 projektowany jest kabel światłowodowy ADSS 24J na istniejącej podbudowie słupowej wraz z napowietrznym przyłączem światłowodowym (ADSS) do adresu Taurów 3
- długość trasy: 31,9 m
- szerokość pasa służebności: 1,0 m
- obszar służebności: 31,9 m²