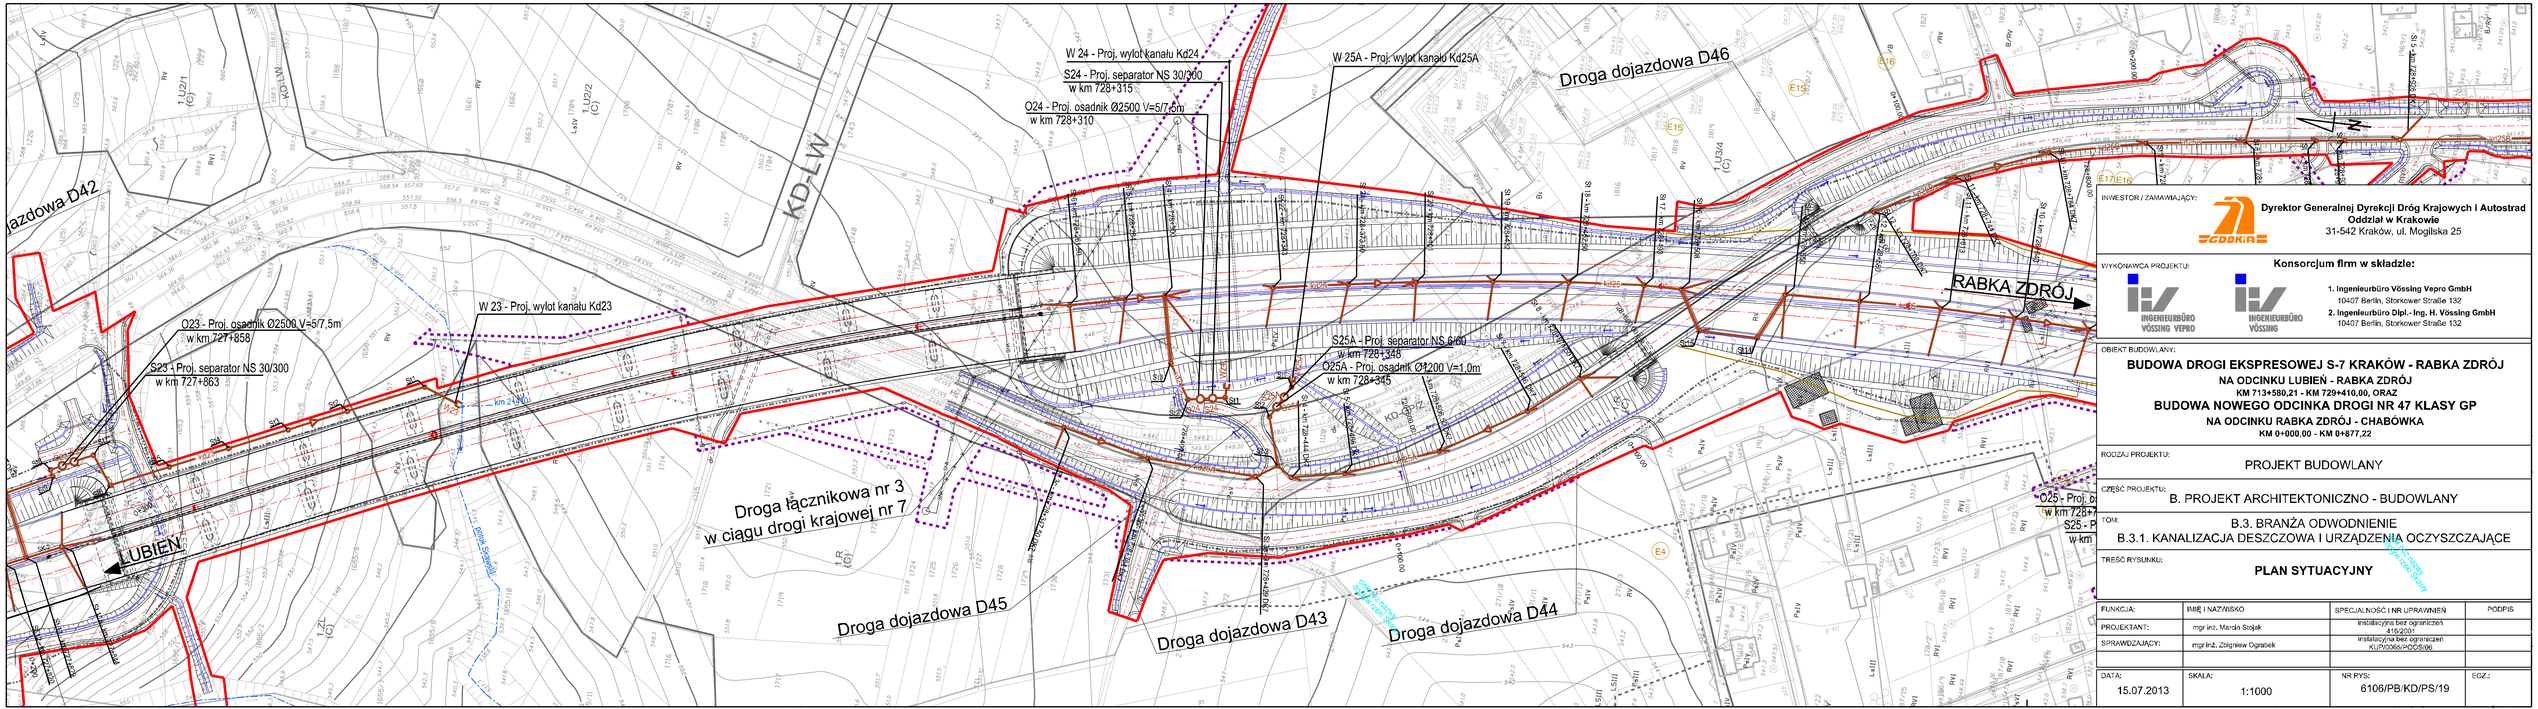

INWESTOR / ZAMAWIAJĄCY:

Dyrektor Generalnej Dyrekcji Dróg Krajowych i Autostrad
Oddział w Krakowie
31-542 Kraków, ul. Mogilska 25

WYKONAWCA PROJEKTU:

Konsorcjum firm w składzie:

1. Ingenieurbüro Vössing Vepro GmbH
10407 Berlin, Storkower Straße 132
2. Ingenieurbüro Dipl.-Ing. H. Vössing GmbH
10407 Berlin, Storkower Straße 132

OBIEKT BUDOWLANY:

BUDOWA DROGI EKSPRESOWEJ S-7 KRAKÓW - RABKA ZDRÓJ
NA ODCINKU LUBIEŃ - RABKA ZDRÓJ
KM 713+580,21 - KM 729+410,00, ORAZ
BUDOWA NOWEGO ODCINKA DROGI NR 47 KLASY GP
NA ODCINKU RABKA ZDRÓJ - CHABÓWKA
KM 0+000,00 - KM 0+877,22

RODZAJ PROJEKTU:

PROJEKT BUDOWLANY

CZĘŚĆ PROJEKTU:

B. PROJEKT ARCHITEKTONICZNO - BUDOWLANY

TOM:

B.3. BRANŻA ODWODNIENIE
B.3.1. KANALIZACJA DESZCZOWA I URZĄDZENIA OCZYSZCZAJĄCE

TREŚĆ RYSUNKU:

PLAN SYTUACYJNY

FUNKCJA:	IMIĘ I NAZWISKO	SPECJALNOŚĆ I NR UPRAWNIEŃ	PODPIS
PROJEKTANT:	mgr inż. Marcin Stojak	Instalacyjna bez ograniczeń 416/2001	
SPRAWDZAJĄCY:	mgr inż. Zbigniew Ograbek	Instalacyjna bez ograniczeń KUP/0066/POOS/06	

DATA:	SKALA:	NR RYS:	EGZ.:
15.07.2013	1:1000	6106/PB/KD/PS/19	