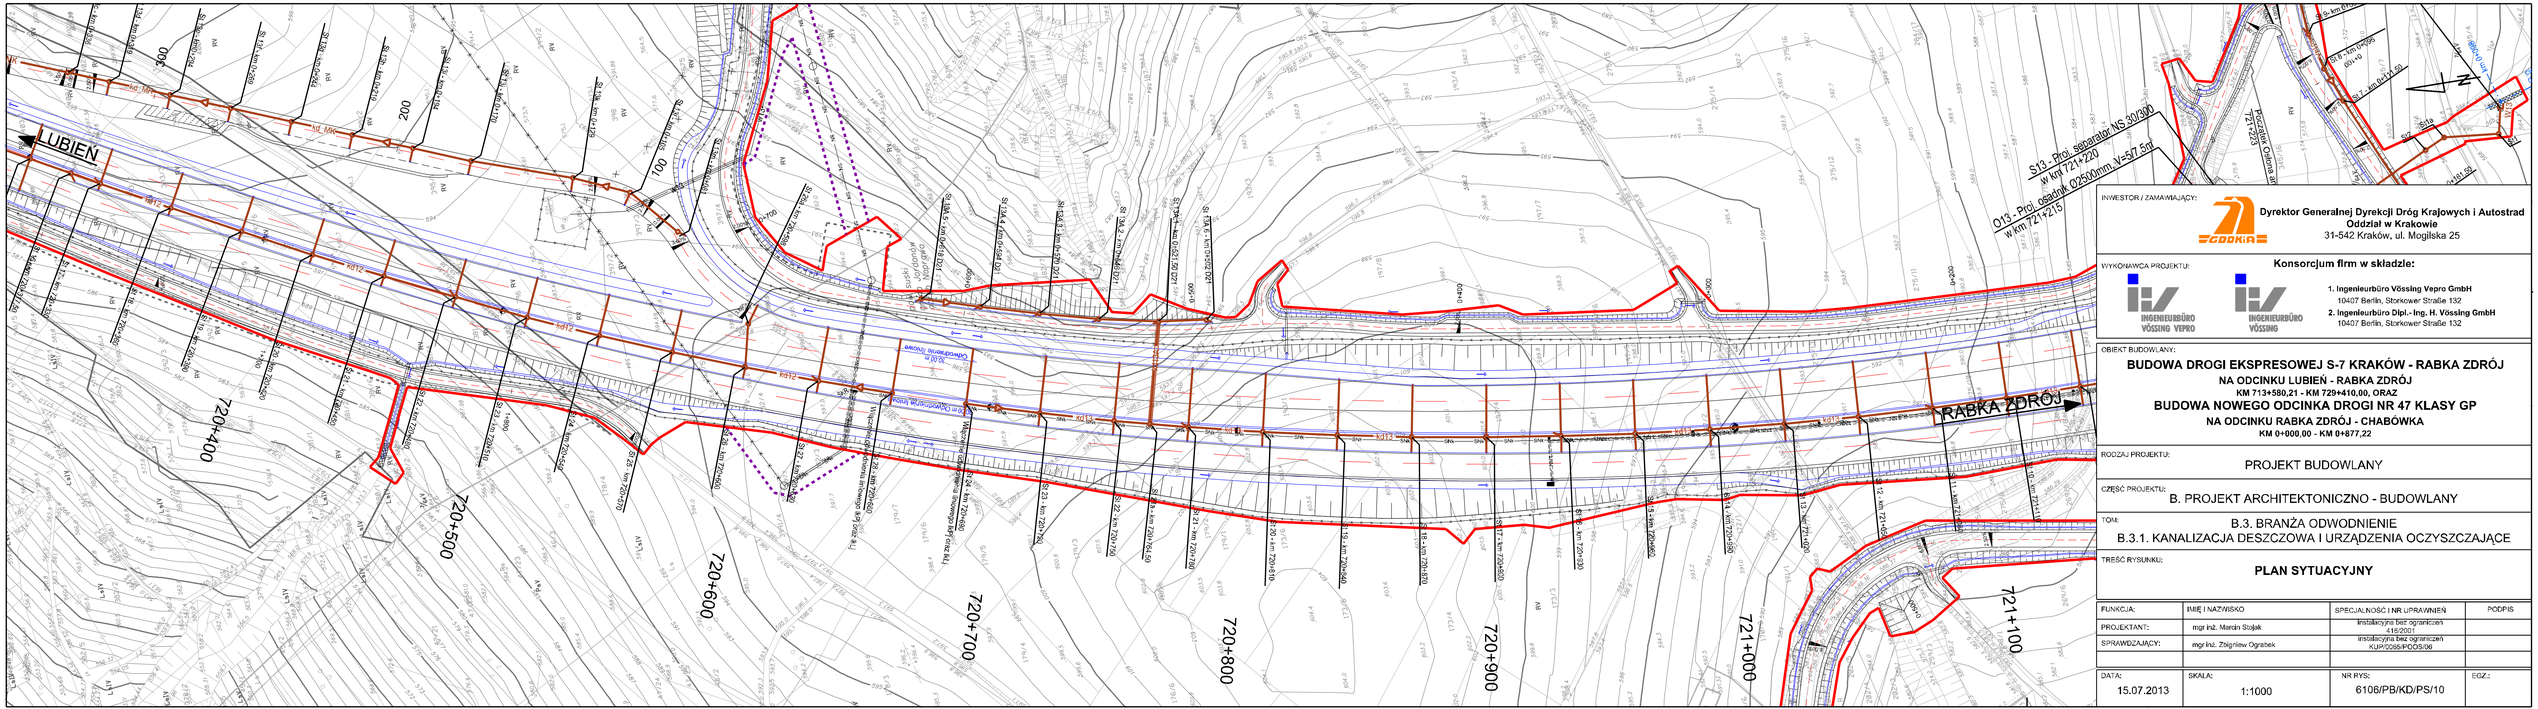
LUBIEŃ
RABKA ZDRÓJ
720+400
720+500
720+600
720+700
720+800
720+900
721+000
721+100
S13 - Proj. separator NS 30/300
w km 721+220
O13 - Proj. osadnik Ø2500mm, V=57,5m³
w km 721+215
Projektowa Cukrownia
Projektowa Cukrownia
Projektowa Cukrownia