




POMORSKI URZĄD WOJEWÓDZKI
W GDAŃSKU
WYDZIAŁ INFRASTRUKTURY

Załącznik nr 2 ark. 160
do decyzji Wojewody Pomorskiego
nr WI-III.747.1.7.2025.AS

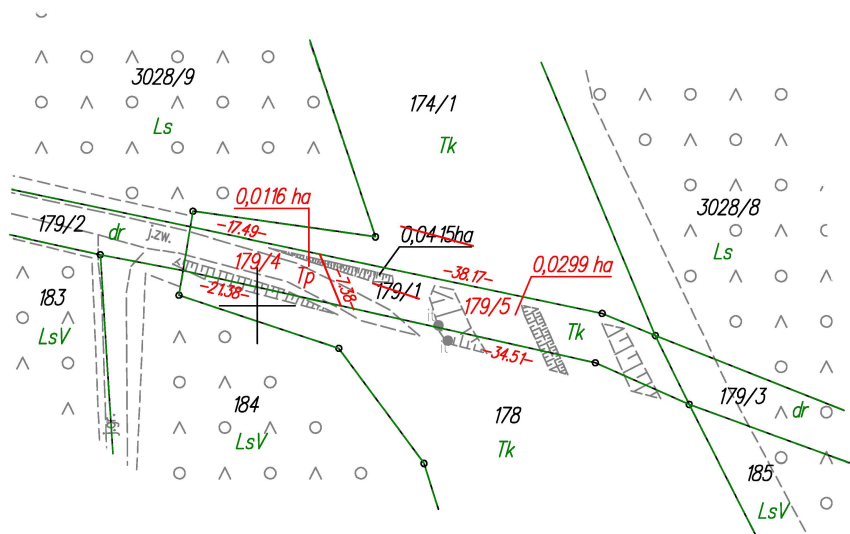

5970300.00
6503000.00

Elektronicznie
podpisany przez
Agata Hermann
Data: 2026.03.20
11:24:48 +01'00'

WYKAZ ZMIAN GRUNTOWYCH

STAN DOTYCHCZASOWY							Nomenklatura prawna	STAN NOWY					
Nr jedn. rejestr.	Numer działki	Rodzaj użytku i klasa			Powierzchnia ha			Numer działki	Rodzaj użytku i klasa			Powierzchnia ha	
		OFU	OZU	OZK	użytku i klas	działki			OFU	OZU	OZK	użytku i klas	działki
G.76	179/1	Tk			0,0415	0,0415		179/4	Tp			0,0116	0,0116
								179/5	Tk			0,0299	0,0299
				Razem	0,0415	0,0415				Razem	0,0415	0,0415	

Powierzchnia działki nr 179/4 po podziale została obliczona przez różnicę



Podpis jest
prawidłowy
Dokument podpisany
przez Katarzynę Knuth;
Stanowiący Poświadczenie
w Chojnie
Data: 2025-01-09
10:52:45 CET

Poświadczam, że niniejszy dokument został opracowany w wyniku prac, których rezultaty zawiera operat techniczny wpisany do ewidencji materiałów państwowego zasobu geodezyjnego i kartograficznego.	
Nazwa organu prowadzącego państwowy zasób geodezyjny i kartograficzny	Starosta Chojnicki
Identyfikator ewidencyjny operatu technicznego	P.2202.2025.58
Data przyjęcia operatu technicznego do zasobu	2025-01-09
Imię, nazwisko i podpis osoby reprezentującej organ	Katarzyna Knuth

woj.:pomorskie
powiat: chojnicki
Jedn. Ewid.: 220204_5 Czersk - G
obręb: 0021 Wieck
działka nr: 179/1
Adres: Wieck
ID zgł: 6640.270.2021

MAPA Z PROJEKTEM PODZIAŁU NIERUCHOMOŚCI
opracowana w trybie przepisów ustawy o gospodarce nieruchomościami z dn. 21 sierpnia 1997r. (Dz. U z 2024r. poz 1145 z późn. zm.) oraz ustawy o transporcie kolejowym z dn. 28 marca 2003r. (Dz. U z 2024r. poz 697, 731 z późn. zm.)
SKALA 1:1000

Wykazane na mapie granice nieruchomości podlegającej podziałowi są zgodne z danymi ewidencyjnymi.

Wykonawca:
MGGR
GEODETA
mgr inż. Emil Rutkowski
upr. szw. 23524
ul. Kaczkowskiego 6, 33-100 Tarnów
NIP: 7342480395
Data: 29.11.2024
Signed by /
Podpisano przez:
EMIL RUTKOWSKI
Date / Data:
2024-12-19 14:44

Kierownik pracy geodezyjnej:
Geodeta Uprawniony
mgr inż. Emil Rutkowski
Nr upr. 23524