



# DZIENNIK URZĘDOWY

## WOJEWÓDZTWA PODKARPACKIEGO

---

Rzeszów, dnia 20 sierpnia 2025 r.

Poz. 3370

### ROZPORZĄDZENIE NR 34/2025 WOJEWODY PODKARPACKIEGO

z dnia 19 sierpnia 2025 r.

#### **w sprawie ustanowienia strefy ochronnej ujęcia wody podziemnej „Stare Ujęcie” w miejscowości Stalowa Wola, gmina Stalowa Wola, powiat stalowowolski, województwo podkarpackie**

Na podstawie art. 135 ust. 1 pkt 2 ustawy z dnia 20 lipca 2017 r. - Prawo wodne (Dz. U. z 2025 r. poz. 960) zarządza się, co następuje:

§ 1. 1. Ustanawia się strefę ochronną ujęcia wody podziemnej „Stare Ujęcie” w miejscowości Stalowa Wola, gmina Stalowa Wola, powiat stalowowolski, województwo podkarpackie, zwaną dalej strefą ochronną składającą się z terenu ochrony:

- 1) bezpośredniej;
- 2) pośredniej.

2. Teren ochrony bezpośredniej obejmujący obszar wokół sześciu studni o łącznej powierzchni 0,13 ha, składa się z obszaru o powierzchni:

- 1) 0,0397 ha wokół studni nr S-7a, stanowiącego działkę o nr. ewid. 26/48, obręb 0006 Hsw, Lasy Państwowe;
- 2) 0,0094 ha wokół studni nr S-9b, stanowiącego część działki o nr. ewid. 27, obręb 0006 Hsw, Lasy Państwowe;
- 3) 0,0407 ha wokół studni nr S-17a, stanowiącego działkę o nr. ewid. 26/47, obręb 0006 Hsw, Lasy Państwowe;
- 4) 0,0101 ha wokół studni nr S-18c stanowiącego część działki o nr. ewid. 50, obręb 0006 Hsw, Lasy Państwowe;
- 5) 0,0155 ha wokół studni nr S-20 bis, stanowiącego działkę o nr. ewid. 26/46, obręb 0006 Hsw, Lasy Państwowe;
- 6) 0,0148 ha wokół studni nr S-21, stanowiącego część działki o nr. ewid. 50, obręb 0006 Hsw, Lasy Państwowe.

3. Teren ochrony pośredniej obejmuje obszar o całkowitej powierzchni 300,20 ha położony w miejscowości Stalowa Wola.

4. Obszar terenu ochrony bezpośredniej określają mapy stanowiące załącznik nr 1 do rozporządzenia.

5. Obszar terenu ochrony pośredniej oraz lokalizację tablic informacyjnych określają mapy stanowiące załącznik nr 2 do rozporządzenia.

6. Przebieg granicy terenu ochrony pośredniej określa załącznik nr 3 do rozporządzenia.

§ 2. 1. Na terenie ochrony bezpośredniej obowiązują zakazy i nakazy, o których mowa w art. 127 oraz 128 ustawy z dnia 20 lipca 2017 r. - Prawo wodne.

2. Teren ochrony bezpośredniej należy ogrodzić, a jego granice oznaczyć zgodnie z art. 129 ust. 1 ustawy z dnia 20 lipca 2017 r. - Prawo wodne.

**§ 3. 1.** Na terenie ochrony pośredniej zabrania się:

- 1) wprowadzania ścieków do ziemi, w tym pochodzących z indywidualnych przydomowych oczyszczalni ścieków;
- 2) przechowywania lub składowania odpadów promieniotwórczych;
- 3) wykonywania trwałych odwodnień gruntów, obiektów lub wykopów budowlanych powodujących długotrwałe obniżenie poziomu zwierciadła wody podziemnej;
- 4) lokalizowania zakładów przemysłowych stwarzających zagrożenie wystąpienia poważnej awarii przemysłowej, tj.: zakładów przemysłowych o zwiększonym ryzyku wystąpienia poważnej awarii przemysłowej oraz zakładów przemysłowych o dużym ryzyku wystąpienia poważnej awarii przemysłowej, które mogą spowodować zanieczyszczenie wód podziemnych;
- 5) lokalizowania magazynów substancji szczególnie szkodliwych dla środowiska wodnego, substancji priorytetowych określonych w rozporządzeniu Ministra Gospodarki Morskiej i Żeglugi Śródlądowej z dnia 12 lipca 2019 r. w sprawie substancji szczególnie szkodliwych dla środowiska wodnego oraz warunków, jakie należy spełnić przy wprowadzaniu do wód lub do ziemi ścieków, a także przy odprowadzaniu wód opadowych lub roztopowych do wód lub do urządzeń wodnych (Dz. U. poz. 1311) oraz rozporządzeniu Ministra Gospodarki Morskiej i Żeglugi Śródlądowej z dnia 1 marca 2019 r. w sprawie substancji priorytetowych (Dz. U. poz. 528), a także rurociągów do ich transportu, z wyjątkiem:
  - a) trwałych syntetycznych substancji;
  - b) nietrwałych olejów mineralnych i węglowodorów ropopochodnych;
  - c) rurociągów lub urządzeń kanalizacyjnych prowadzących ścieki przemysłowe;
- 6) lokalizowania nowych ujęć wody podziemnej, z wyjątkiem studni wykonywanych w ramach rozbudowy lub przebudowy istniejących ujęć wody;
- 7) lokalizowania nowych przedsięwzięć mogących znacząco oddziaływać na środowisko, z wyjątkiem przedsięwzięć, dla których w ramach oceny oddziaływania przedsięwzięć na środowisko, wykonanej zgodnie z przepisami ustawy z dnia 3 października 2008 r. o udostępnianiu informacji o środowisku i jego ochronie, udziale społeczeństwa w ochronie środowiska oraz o ocenach oddziaływania na środowisko (Dz. U. z 2024 r. poz. 1112, 1940 i 1881), dokonano pełnej oceny i analizy bezpośredniego i pośredniego wpływu danego przedsięwzięcia na środowisko gruntowo-wodne i przeprowadzona ocena oddziaływania na środowisko przedsięwzięcia wykazała brak negatywnego wpływu na wody podziemne lub wskazała możliwość i sposób zapobiegania negatywnemu oddziaływaniu na wody podziemne;
- 8) składowania opakowań po nawozach i środkach ochrony roślin bez zastosowania rozwiązań technicznych zapewniających ochronę środowiska gruntowo-wodnego;
- 9) składowania chemicznych środków zimowego utrzymania dróg bez zastosowania rozwiązań technicznych zapewniających ochronę środowiska gruntowo-wodnego.

2. Granice terenu ochrony pośredniej należy oznaczyć zgodnie z art. 125 ustawy z dnia 20 lipca 2017 r. - Prawo wodne.

**§ 4.** Traci moc rozporządzenie nr 22/2012 Dyrektora Regionalnego Zarządu Gospodarki Wodnej w Krakowie z dnia 21 grudnia 2012 r. w sprawie ustanowienia strefy ochronnej ujęcia wody podziemnej dla miasta Stalowa Wola – „Stare Ujęcie” (Dz. Urz. Woj. Podkarpackiego poz. 3336), zmienione rozporządzeniem z dnia 20 kwietnia 2017 r. zmieniającym rozporządzenie w sprawie ustanowienia strefy ochronnej ujęcia wody podziemnej dla miasta Stalowa Wola – „Stare Ujęcie” (Dz. Urz. Woj. Podkarpackiego poz. 1680) oraz zmienione rozporządzeniem z dnia 8 czerwca 2017 r. zmieniającym rozporządzenie w sprawie ustanowienia strefy ochronnej ujęcia wody podziemnej dla miasta Stalowa Wola – „Stare Ujęcie” (Dz. Urz. Woj. Podkarpackiego poz. 2211).

§ 5. Rozporządzenie wchodzi w życie po upływie 14 dni od dnia ogłoszenia.

Wojewoda Podkarpacki


**Teresa Kubas-Hul**

Załączniki do rozporządzenia nr 34/2025 Wojewody Podkarpackiego z dnia 19 sierpnia 2025 r.

Załącznik nr 1



## Mapa terenu ochrony bezpośredniej studni S-7a

0 m 20 m 40 m 60 m 80 m 100 m

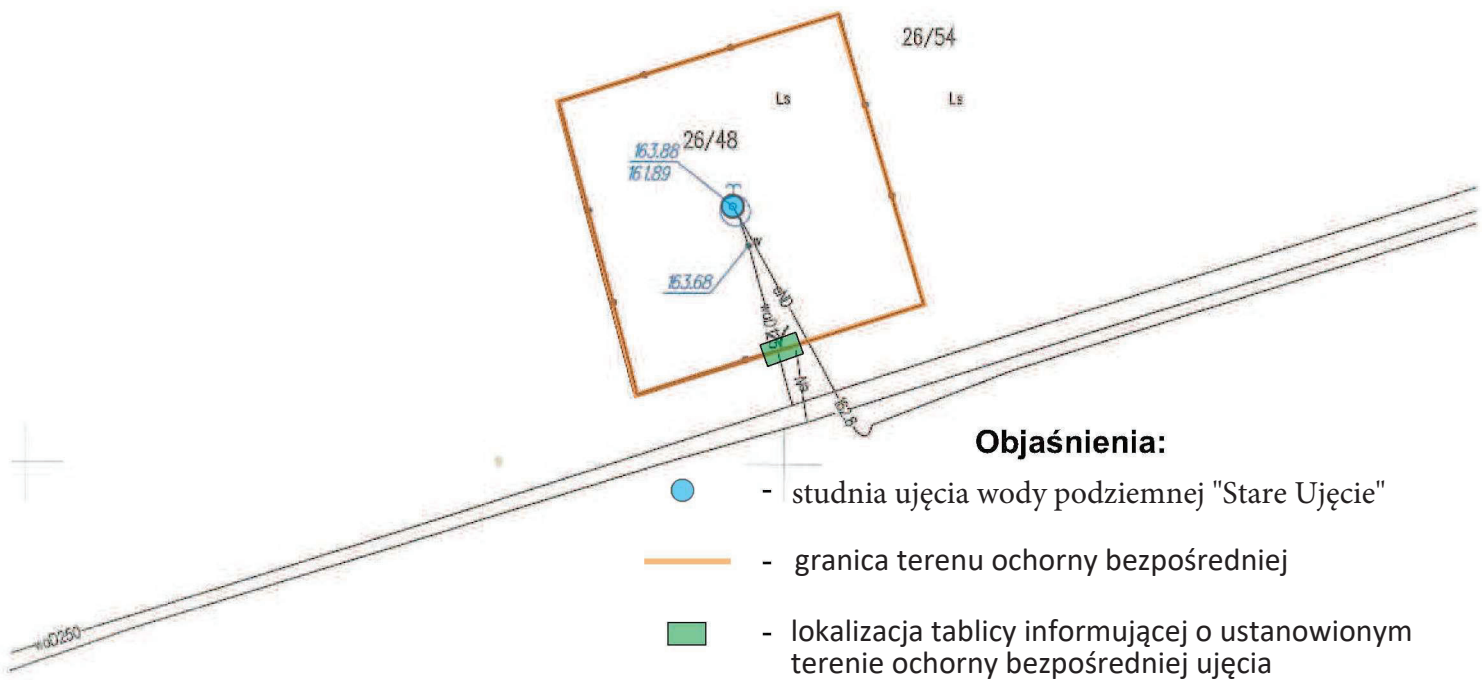




## Mapa terenu ochrony bezpośredniej studni S-17a

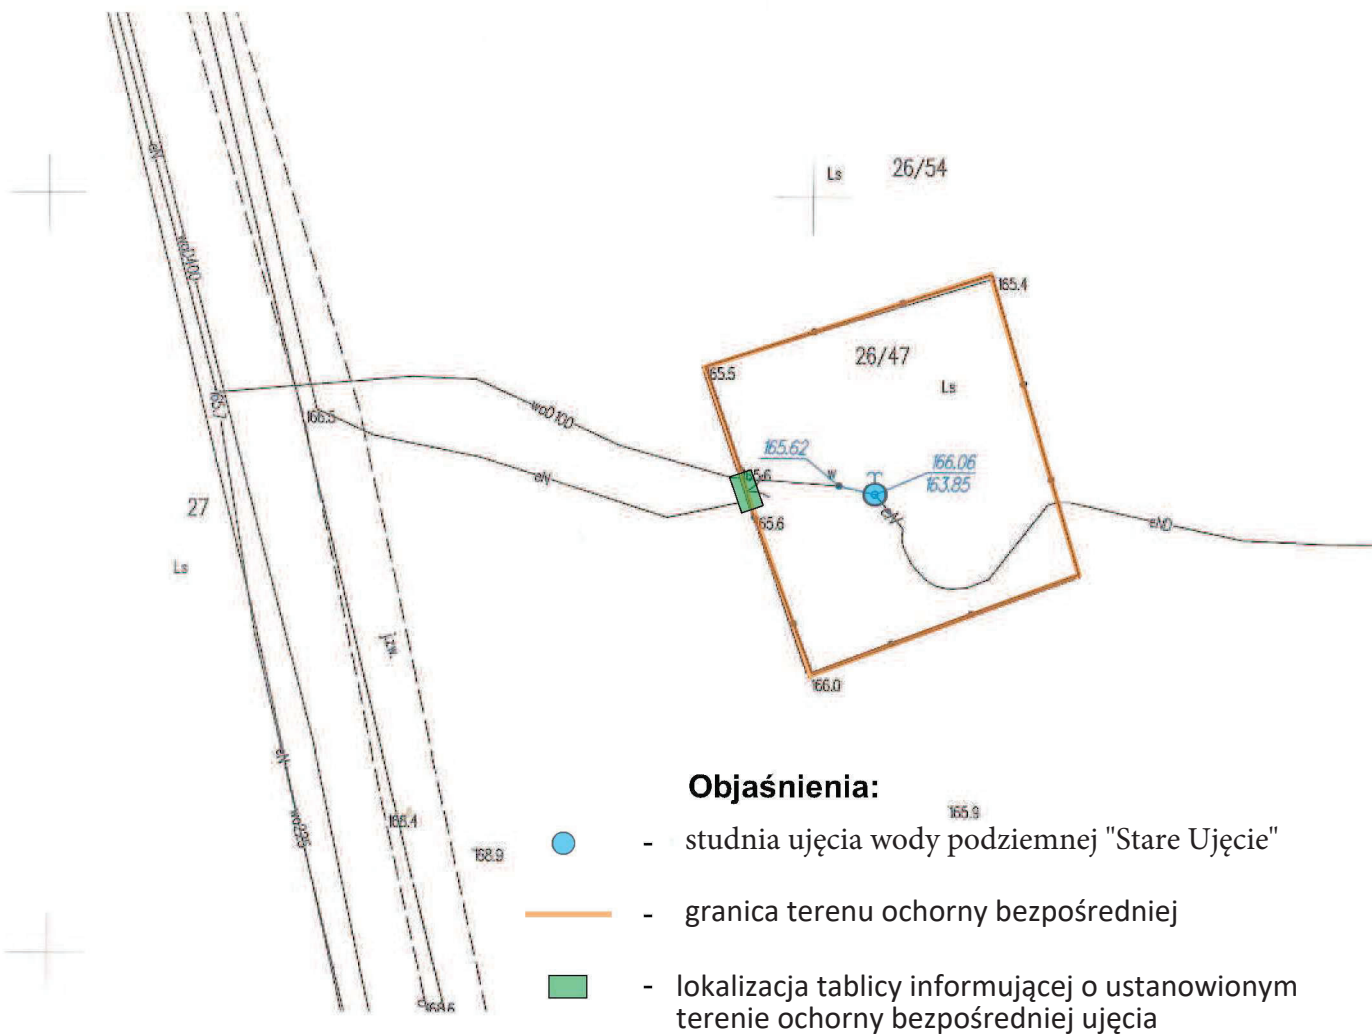
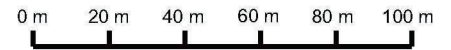


## Mapa terenu ochrony bezpośredniej studni S-18c

0 m 20 m 40 m 60 m 80 m 100 m

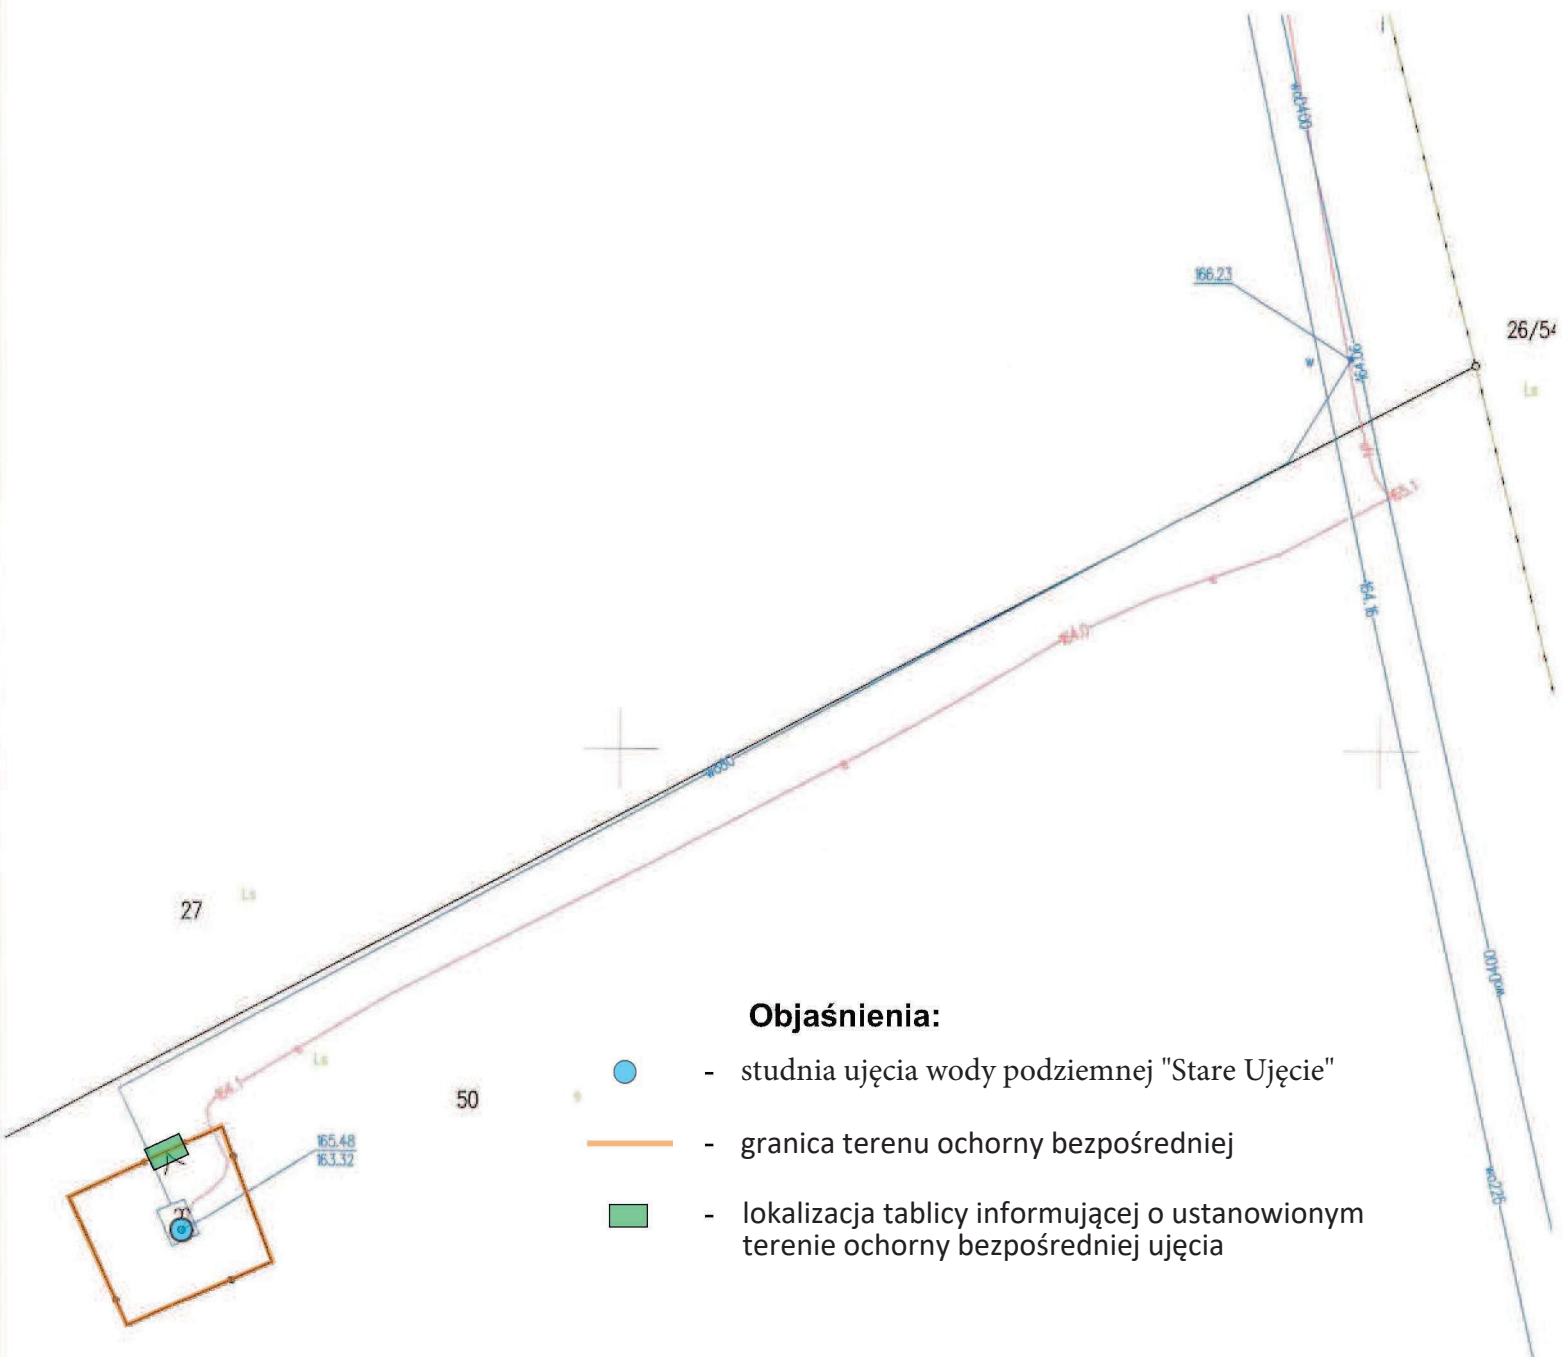

## Mapa terenu ochrony bezpośredniej studni S-20bis

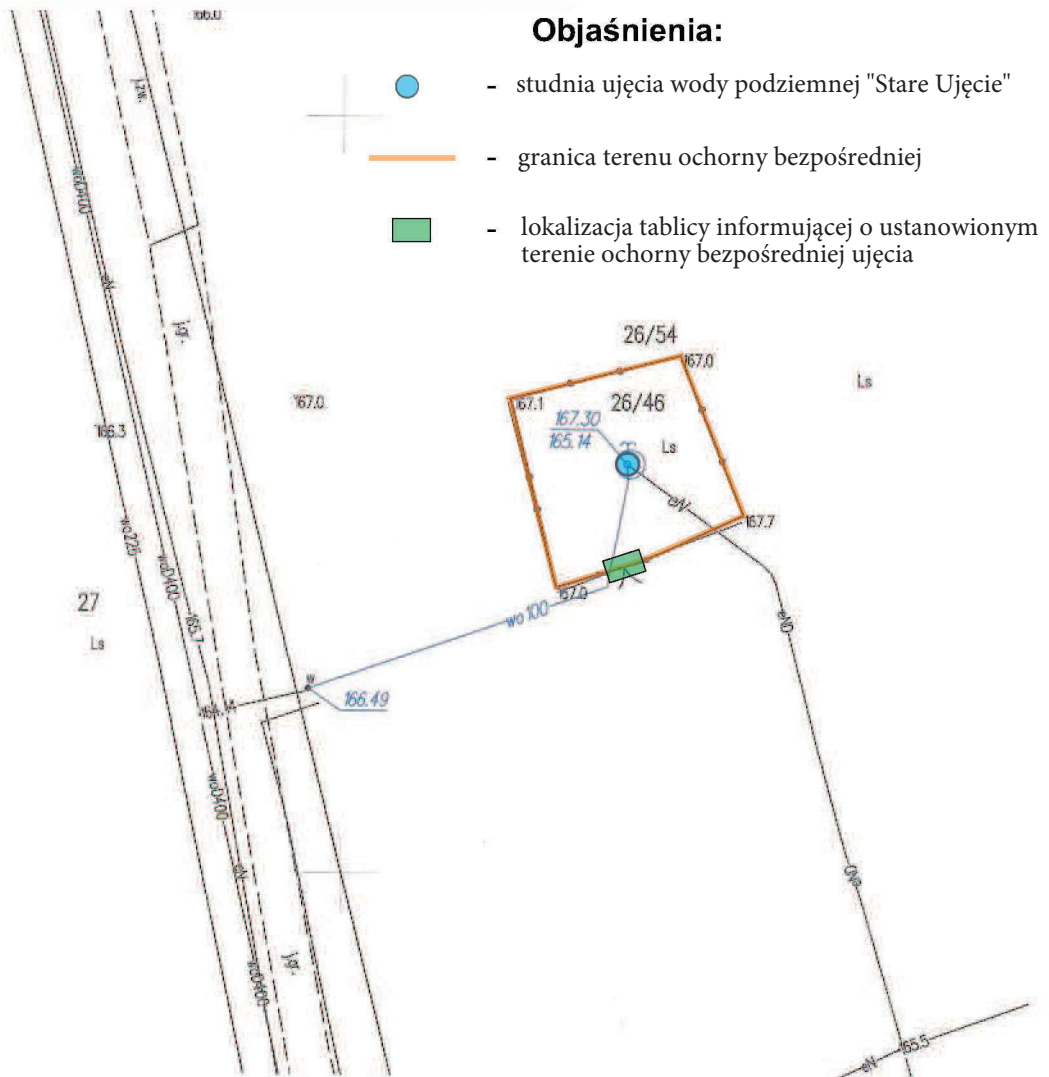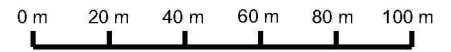




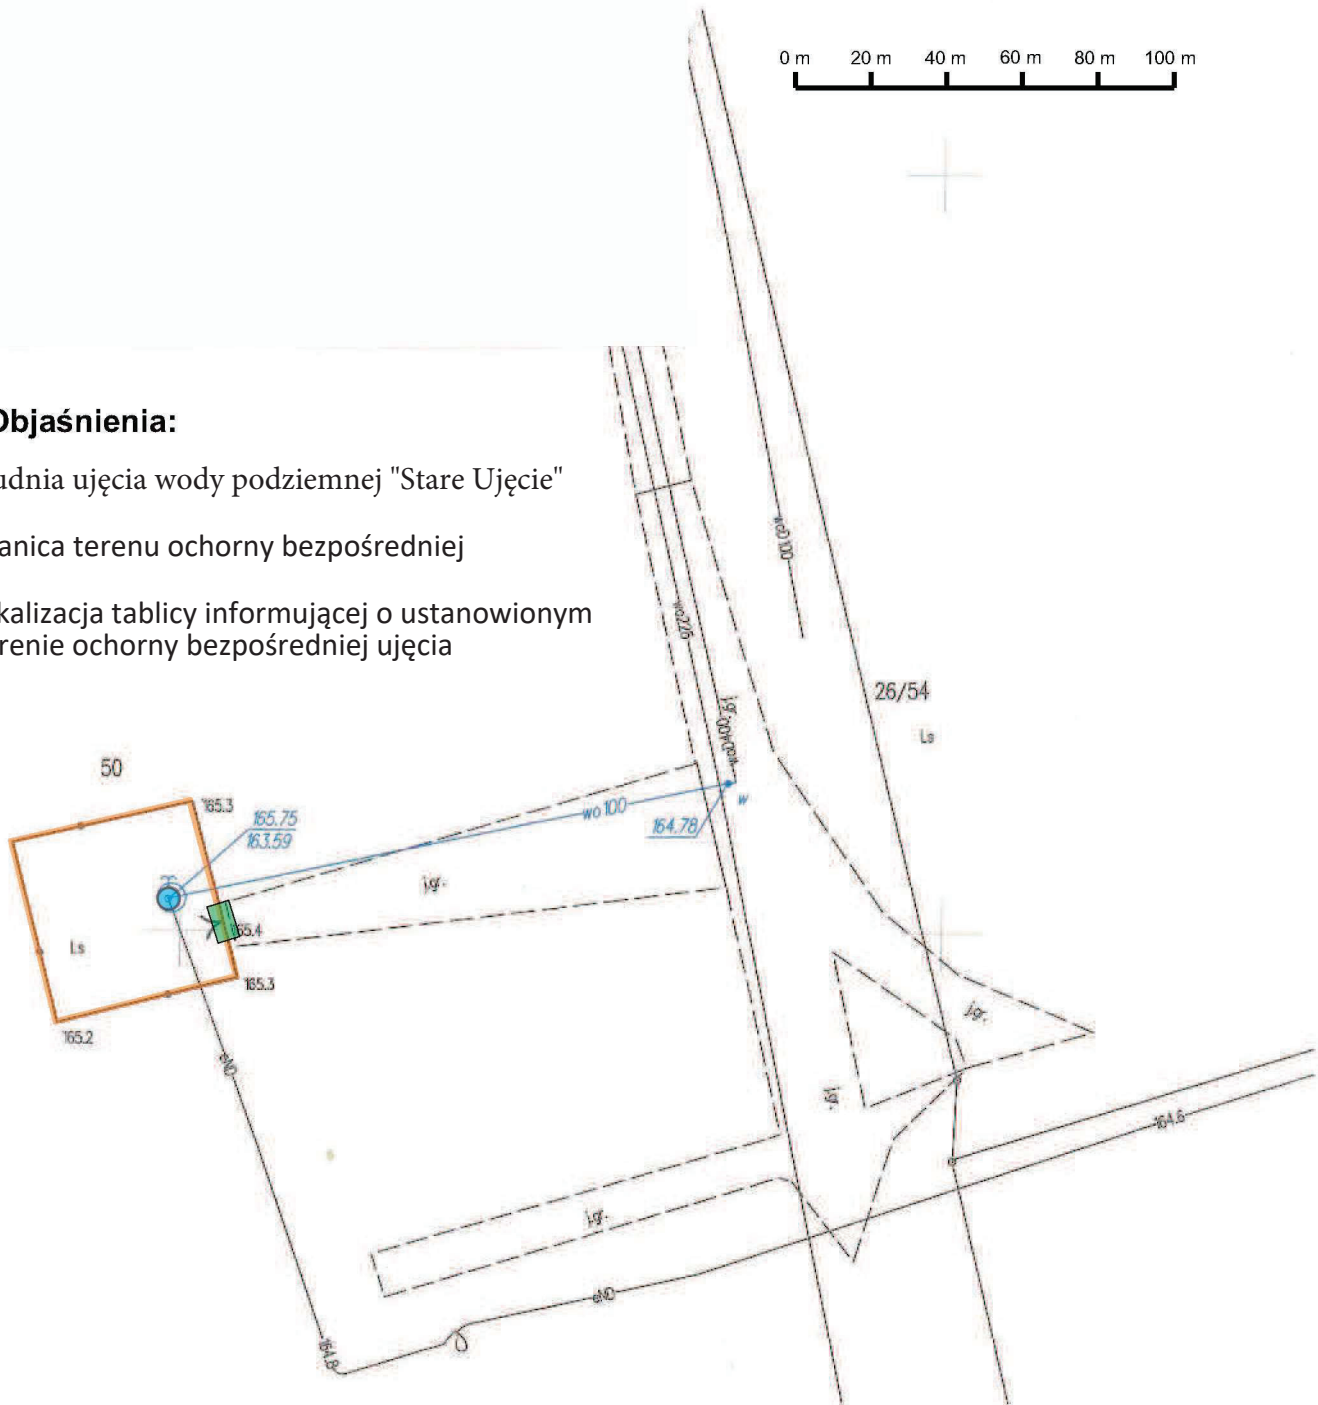


Mapa terenu ochrony  
bezpośredniej studni S-21

0 m 20 m 40 m 60 m 80 m 100 m


**Objaśnienia:**

-  - studnia ujęcia wody podziemnej "Stare Ujęcie"
-  - granica terenu ochorny bezpośredniej
-  - lokalizacja tablicy informującej o ustanowionym terenie ochorny bezpośredniej ujęcia



Mapa poglądowa strefy ochronnej ujęcia wody podziemnej "Stare Ujęcie"


Załącznik nr 2

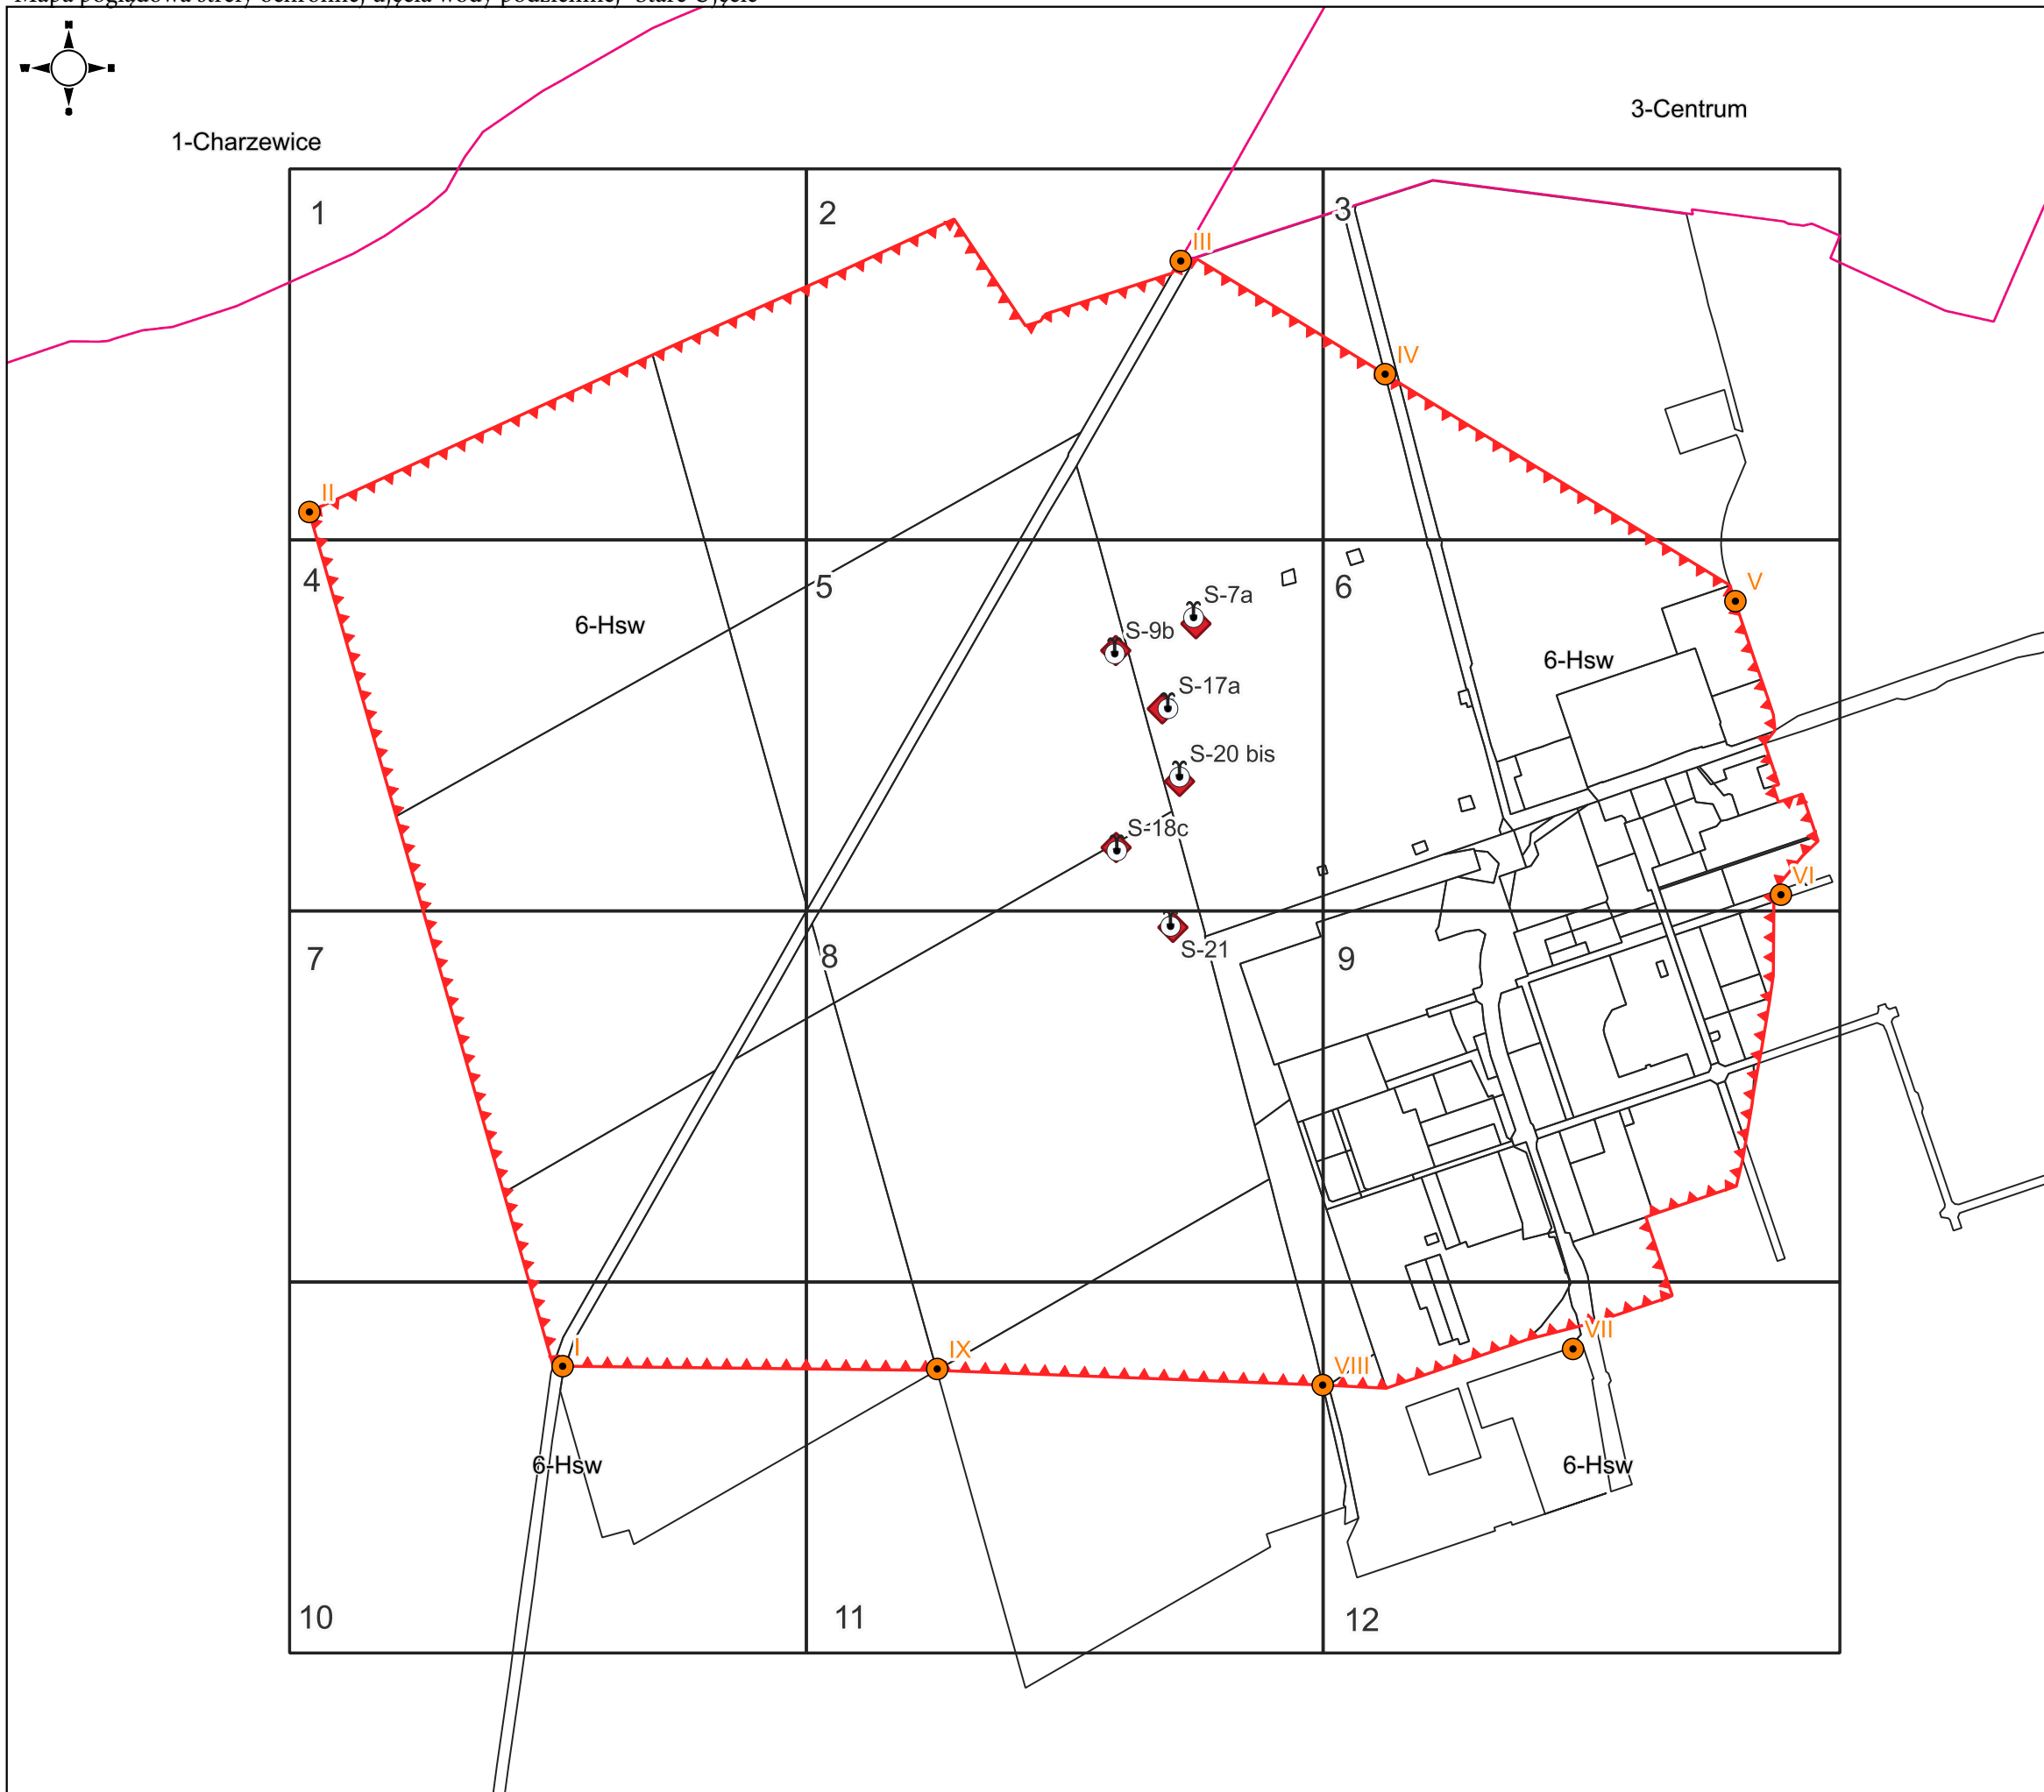

- Objaśnienia:
- granice arkuszy map terenu ochrony pośredniej ujęcia "Stare Ujęcie"
  - 1 nr arkusza mapy terenu ochrony pośredniej ujęcia "Stare Ujęcie"
  - granica obrębów ewidencyjnych
  - 6- Hsw nazwa obrębu ewidencyjnego
  - granice działek ewidencyjnych znajdujących się w granicach terenu ochrony pośredniej ujęcia "Stare Ujęcie"
  - teren ochrony pośredniej ujęcia "Stare Ujęcie"
  - czynne studnie ujęcia "Stare Ujęcie"
  - S-21 nr studni
  - miejsce posadowienia tablicy informacyjnej o ustanowionym terenie ochrony pośredniej ujęcia wód podziemnych "Stare Ujęcie"
  - teren ochrony bezpośredniej studni ujęcia "Stare Ujęcie"
  - miejsce posadowienia tablicy informacyjnej o ustanowionym terenie ochrony bezpośredniej ujęcia




ARKUSZ nr: 1

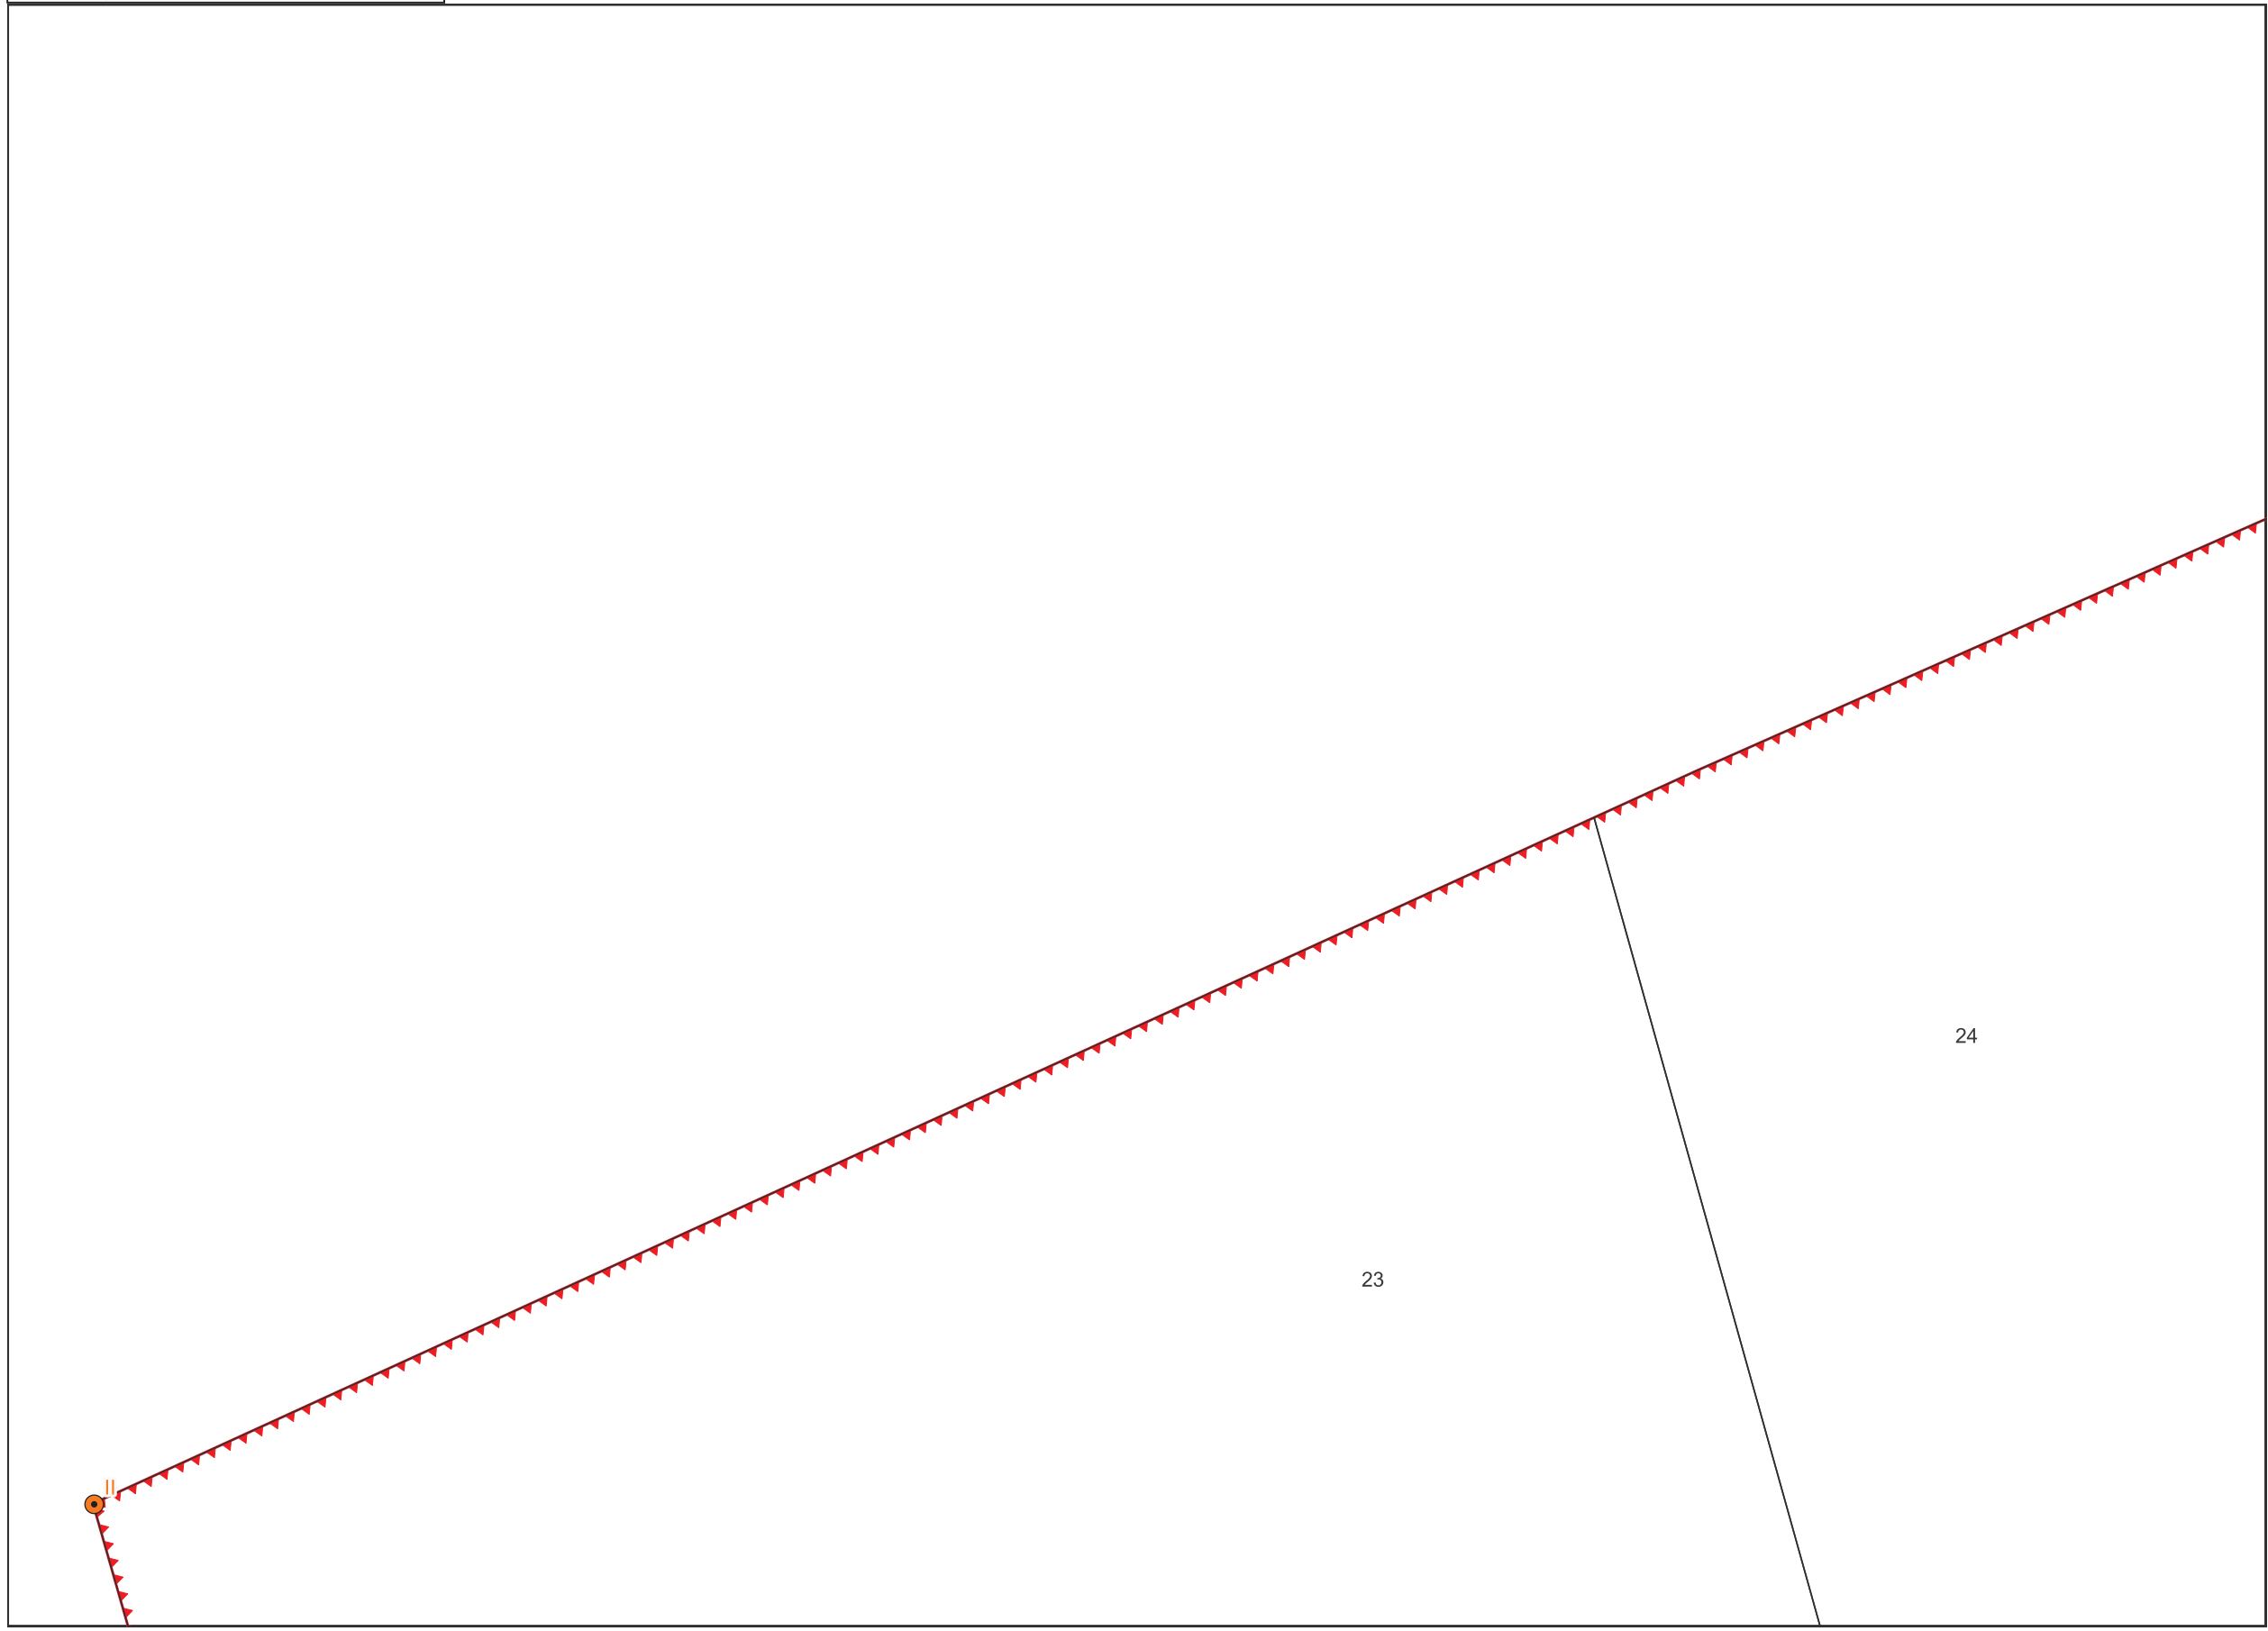


0 50 100 m


ARKUSZ nr: 2

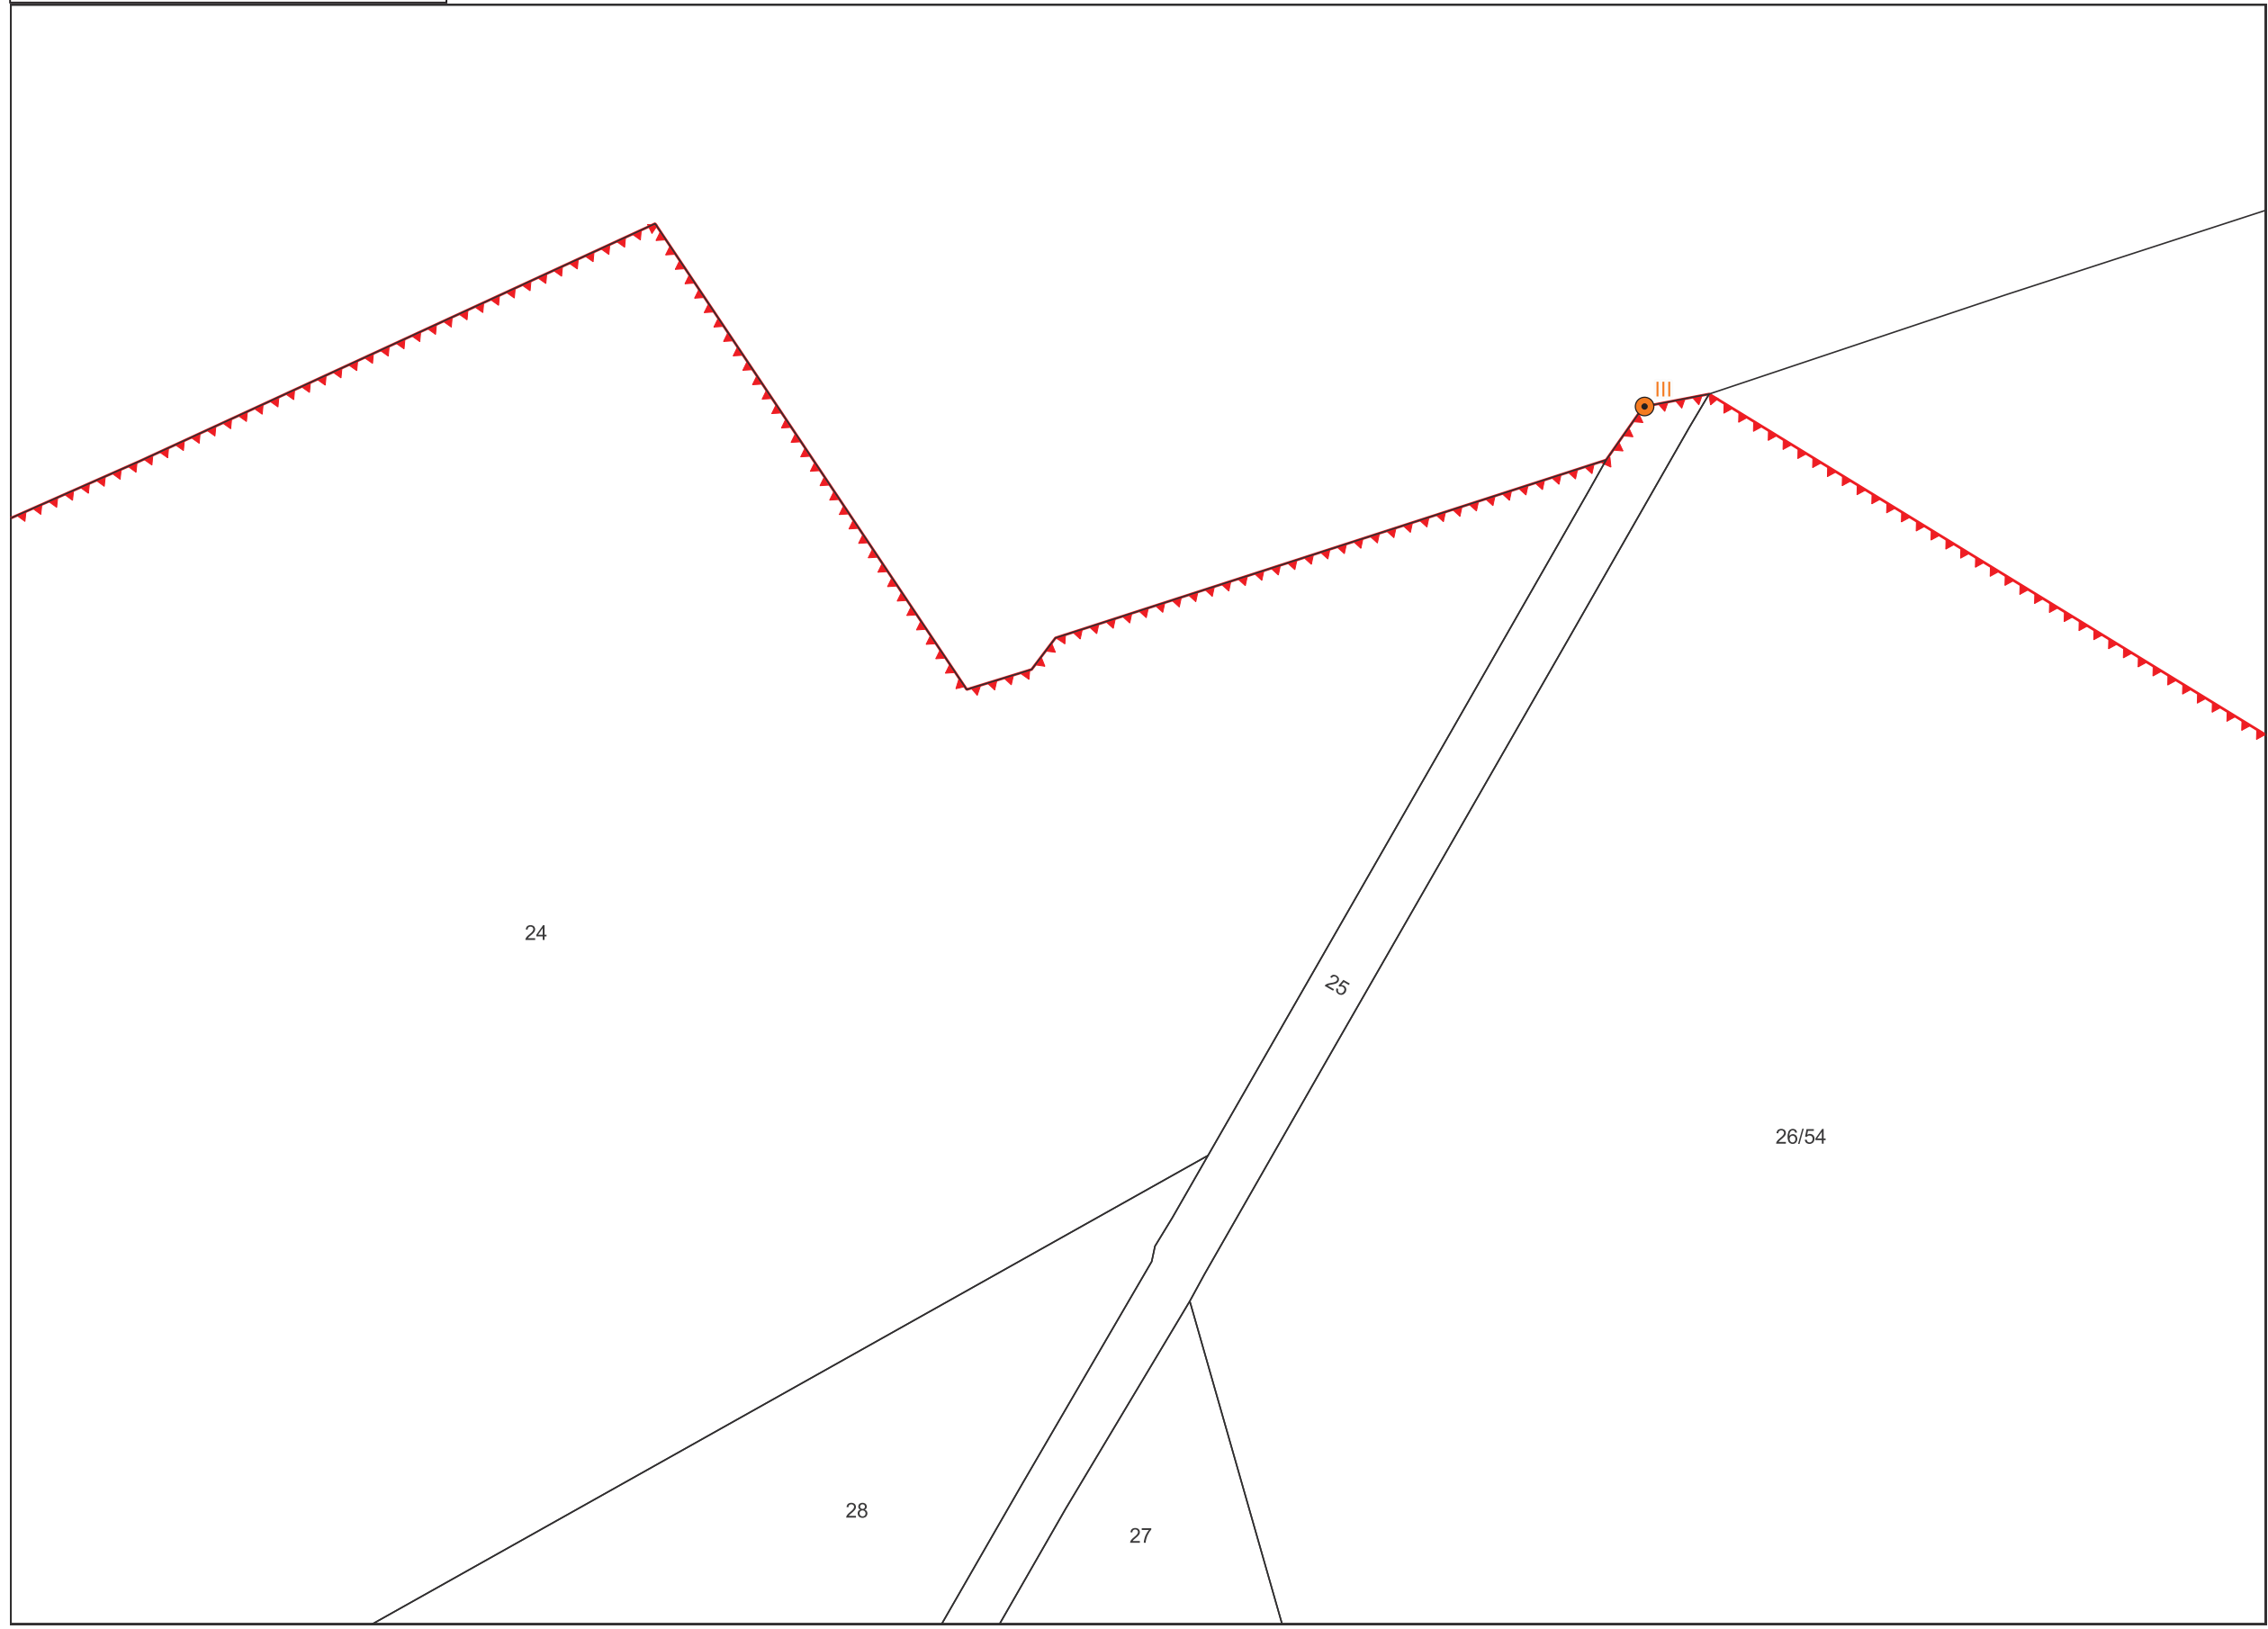


0 50 100 m

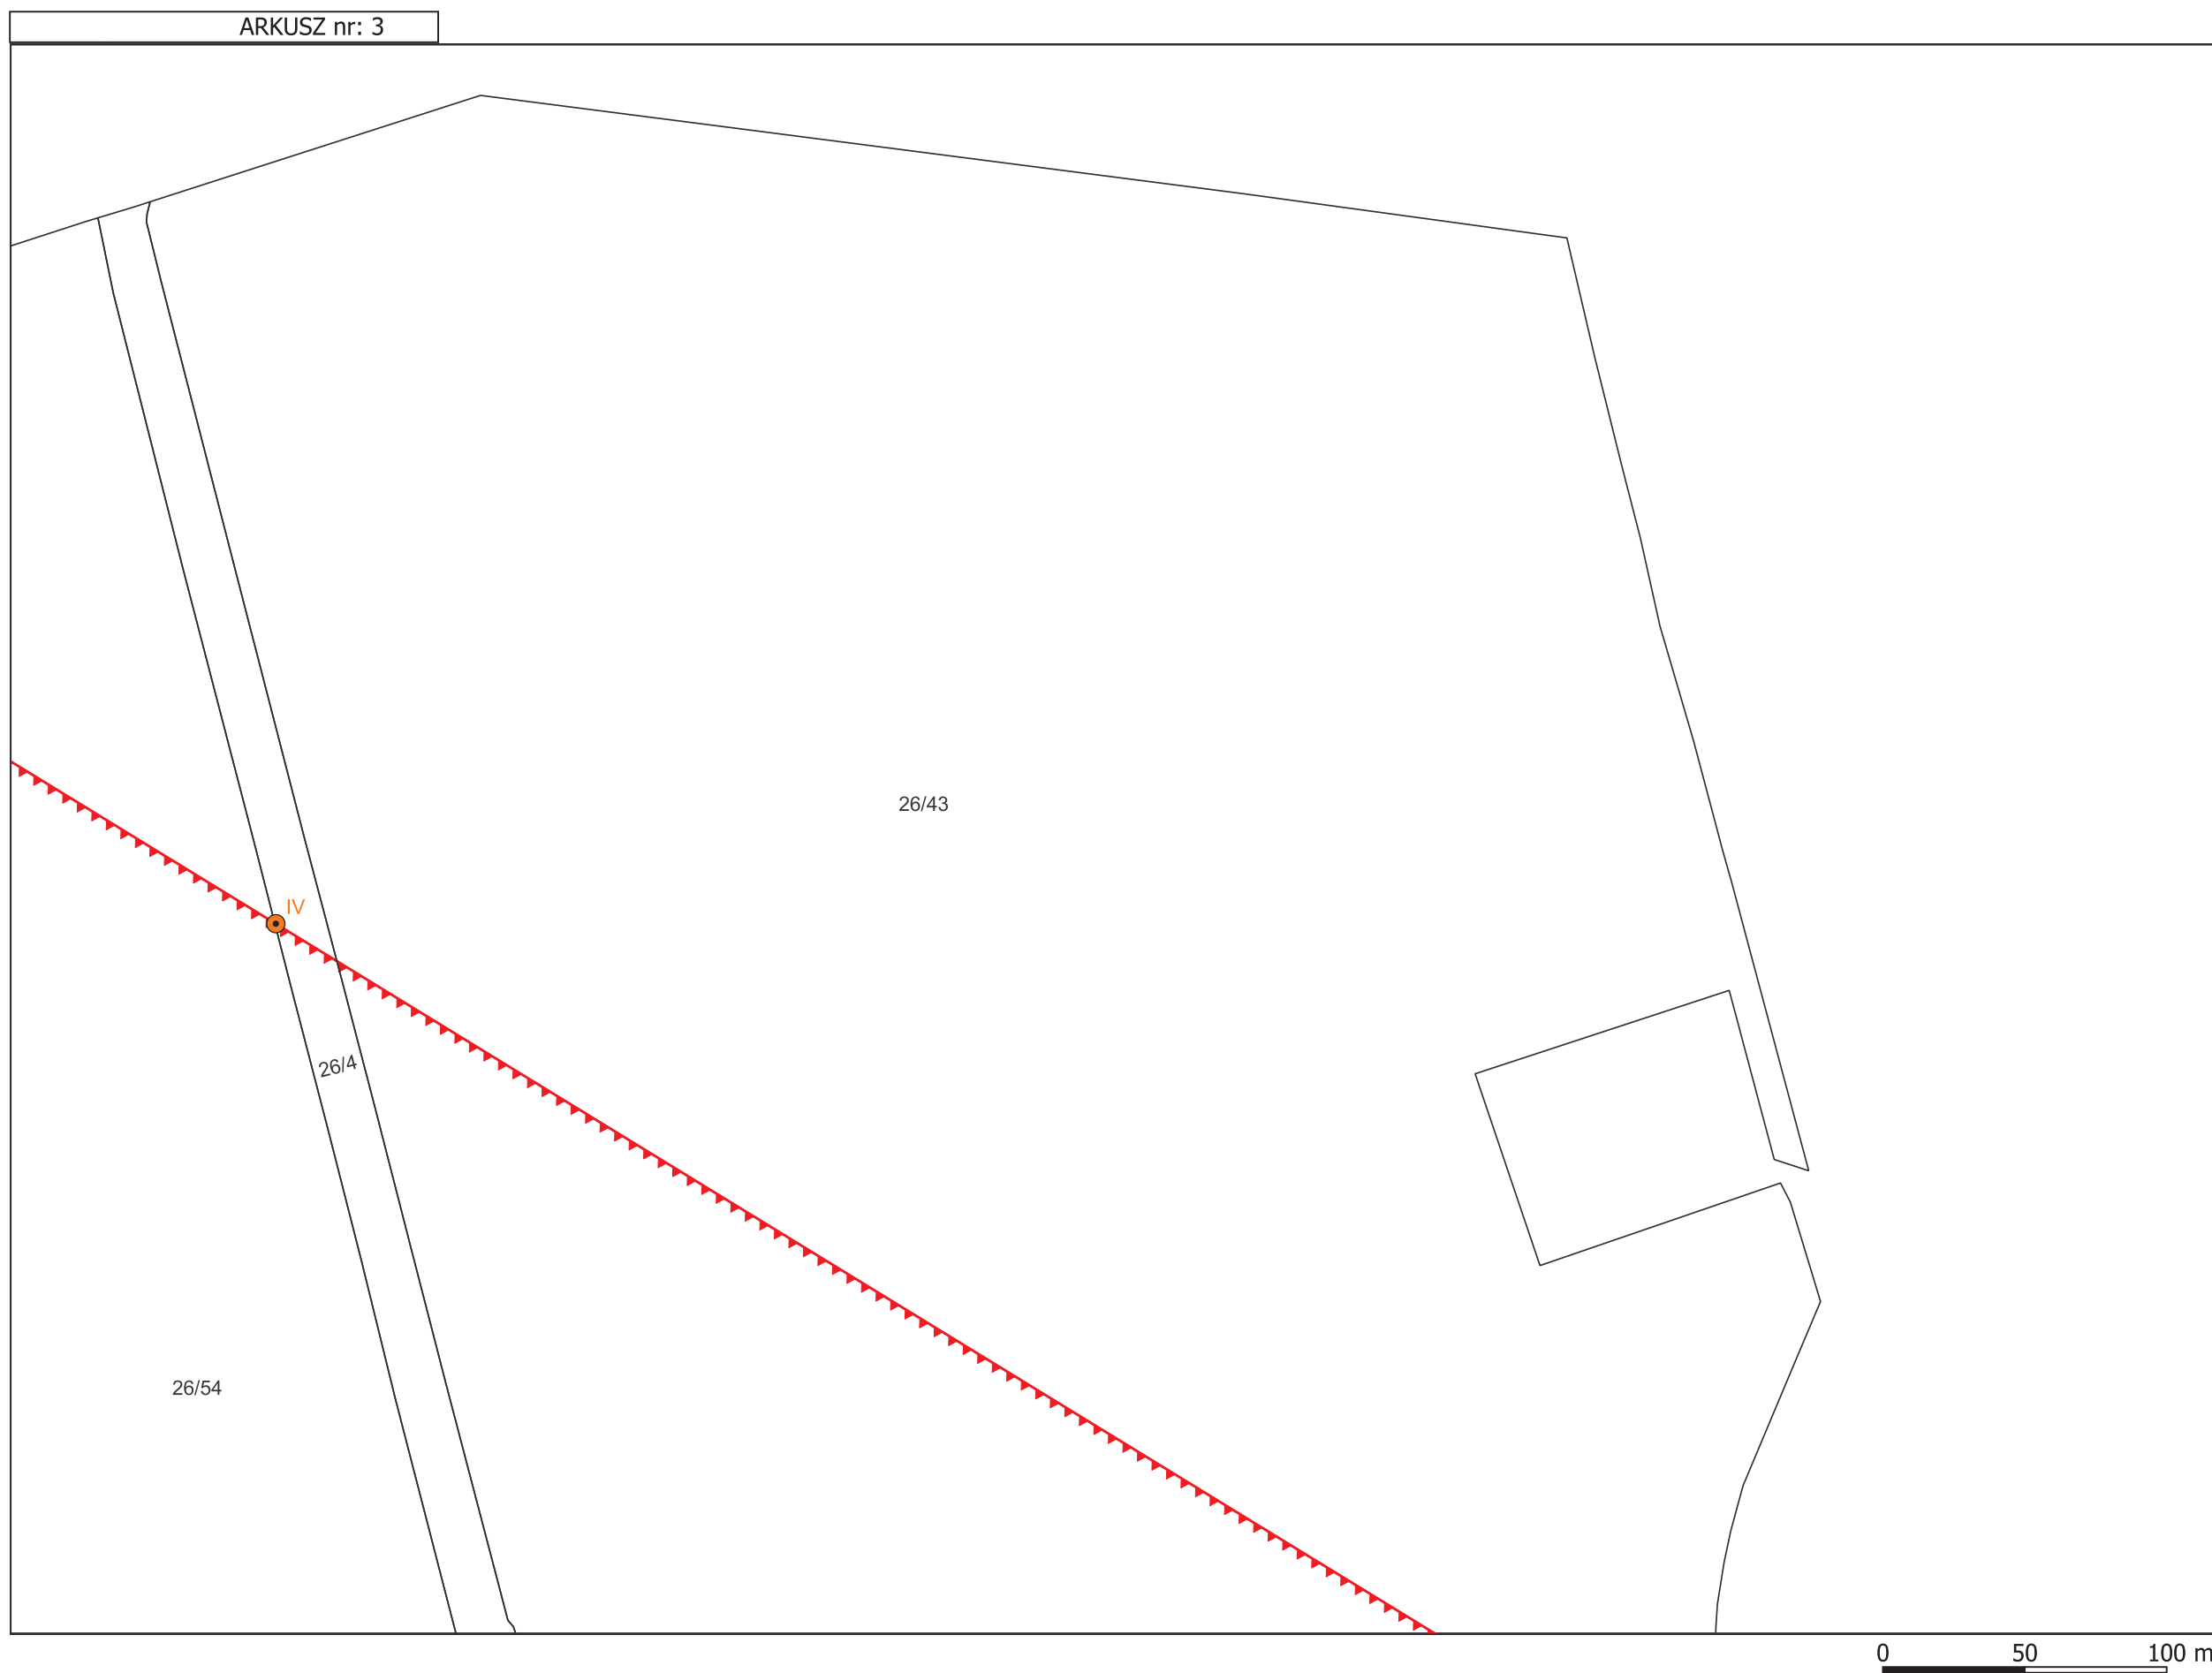

ARKUSZ nr: 4

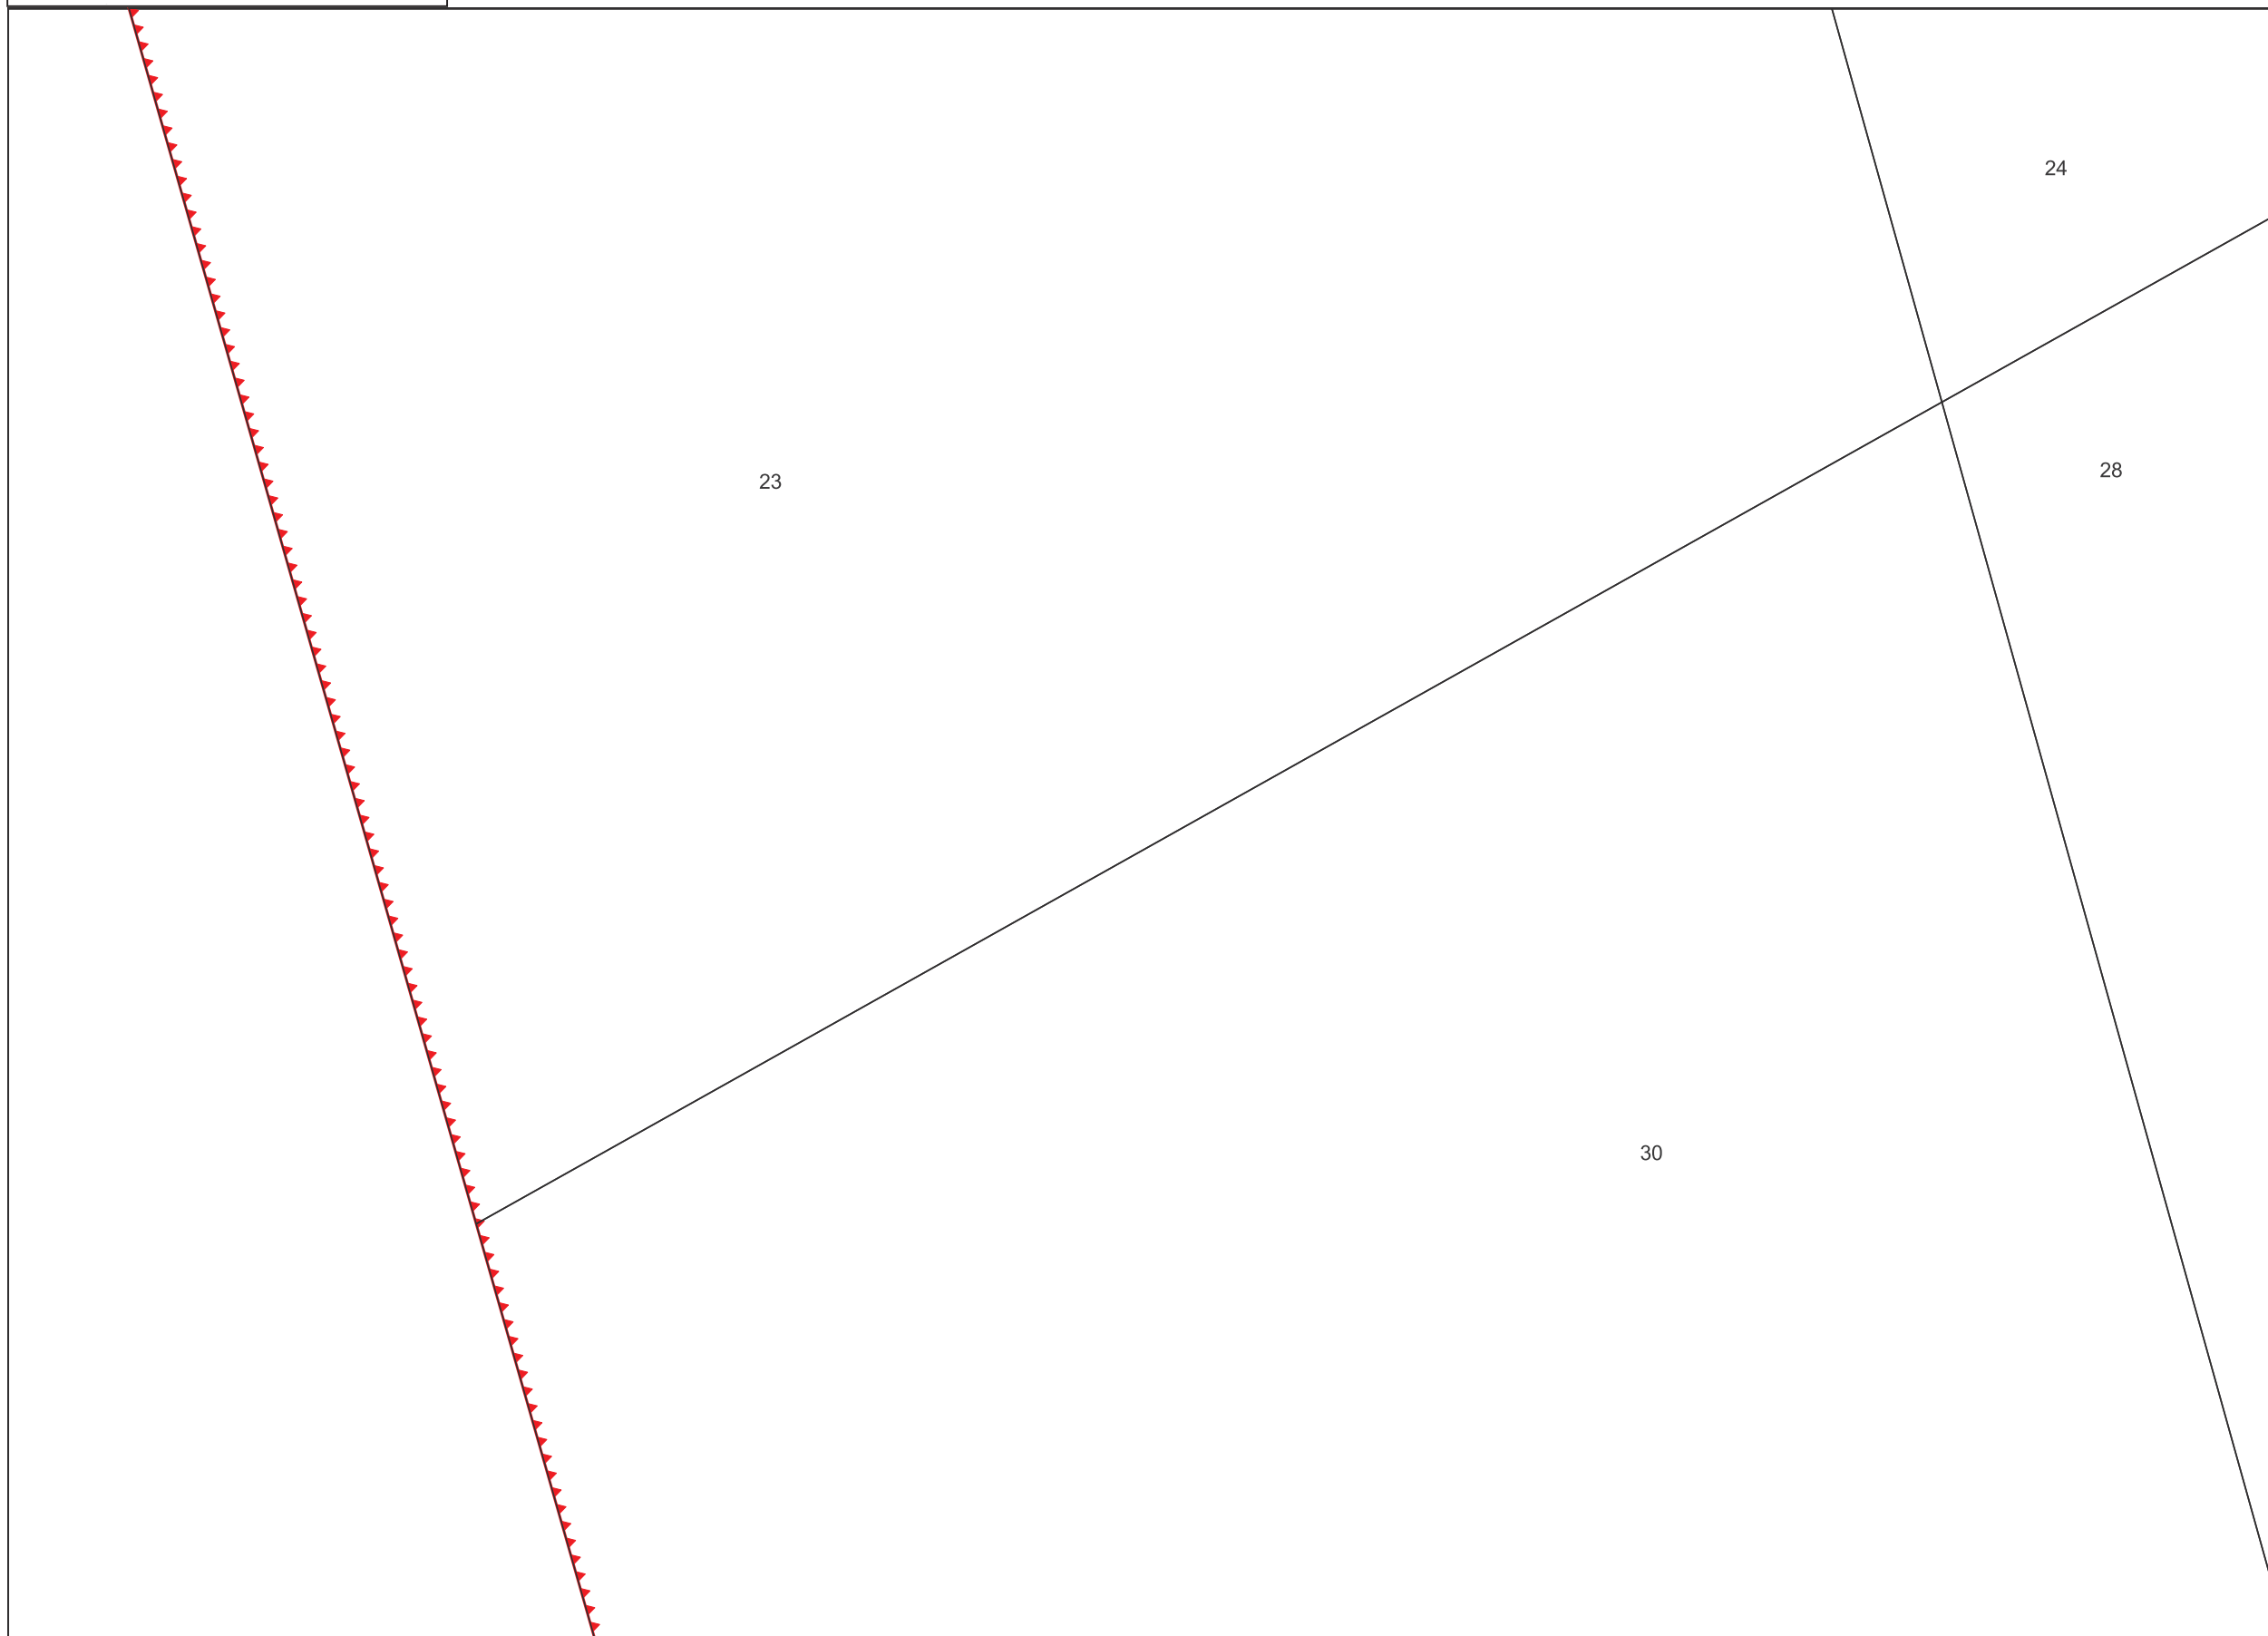


0 50 100 m

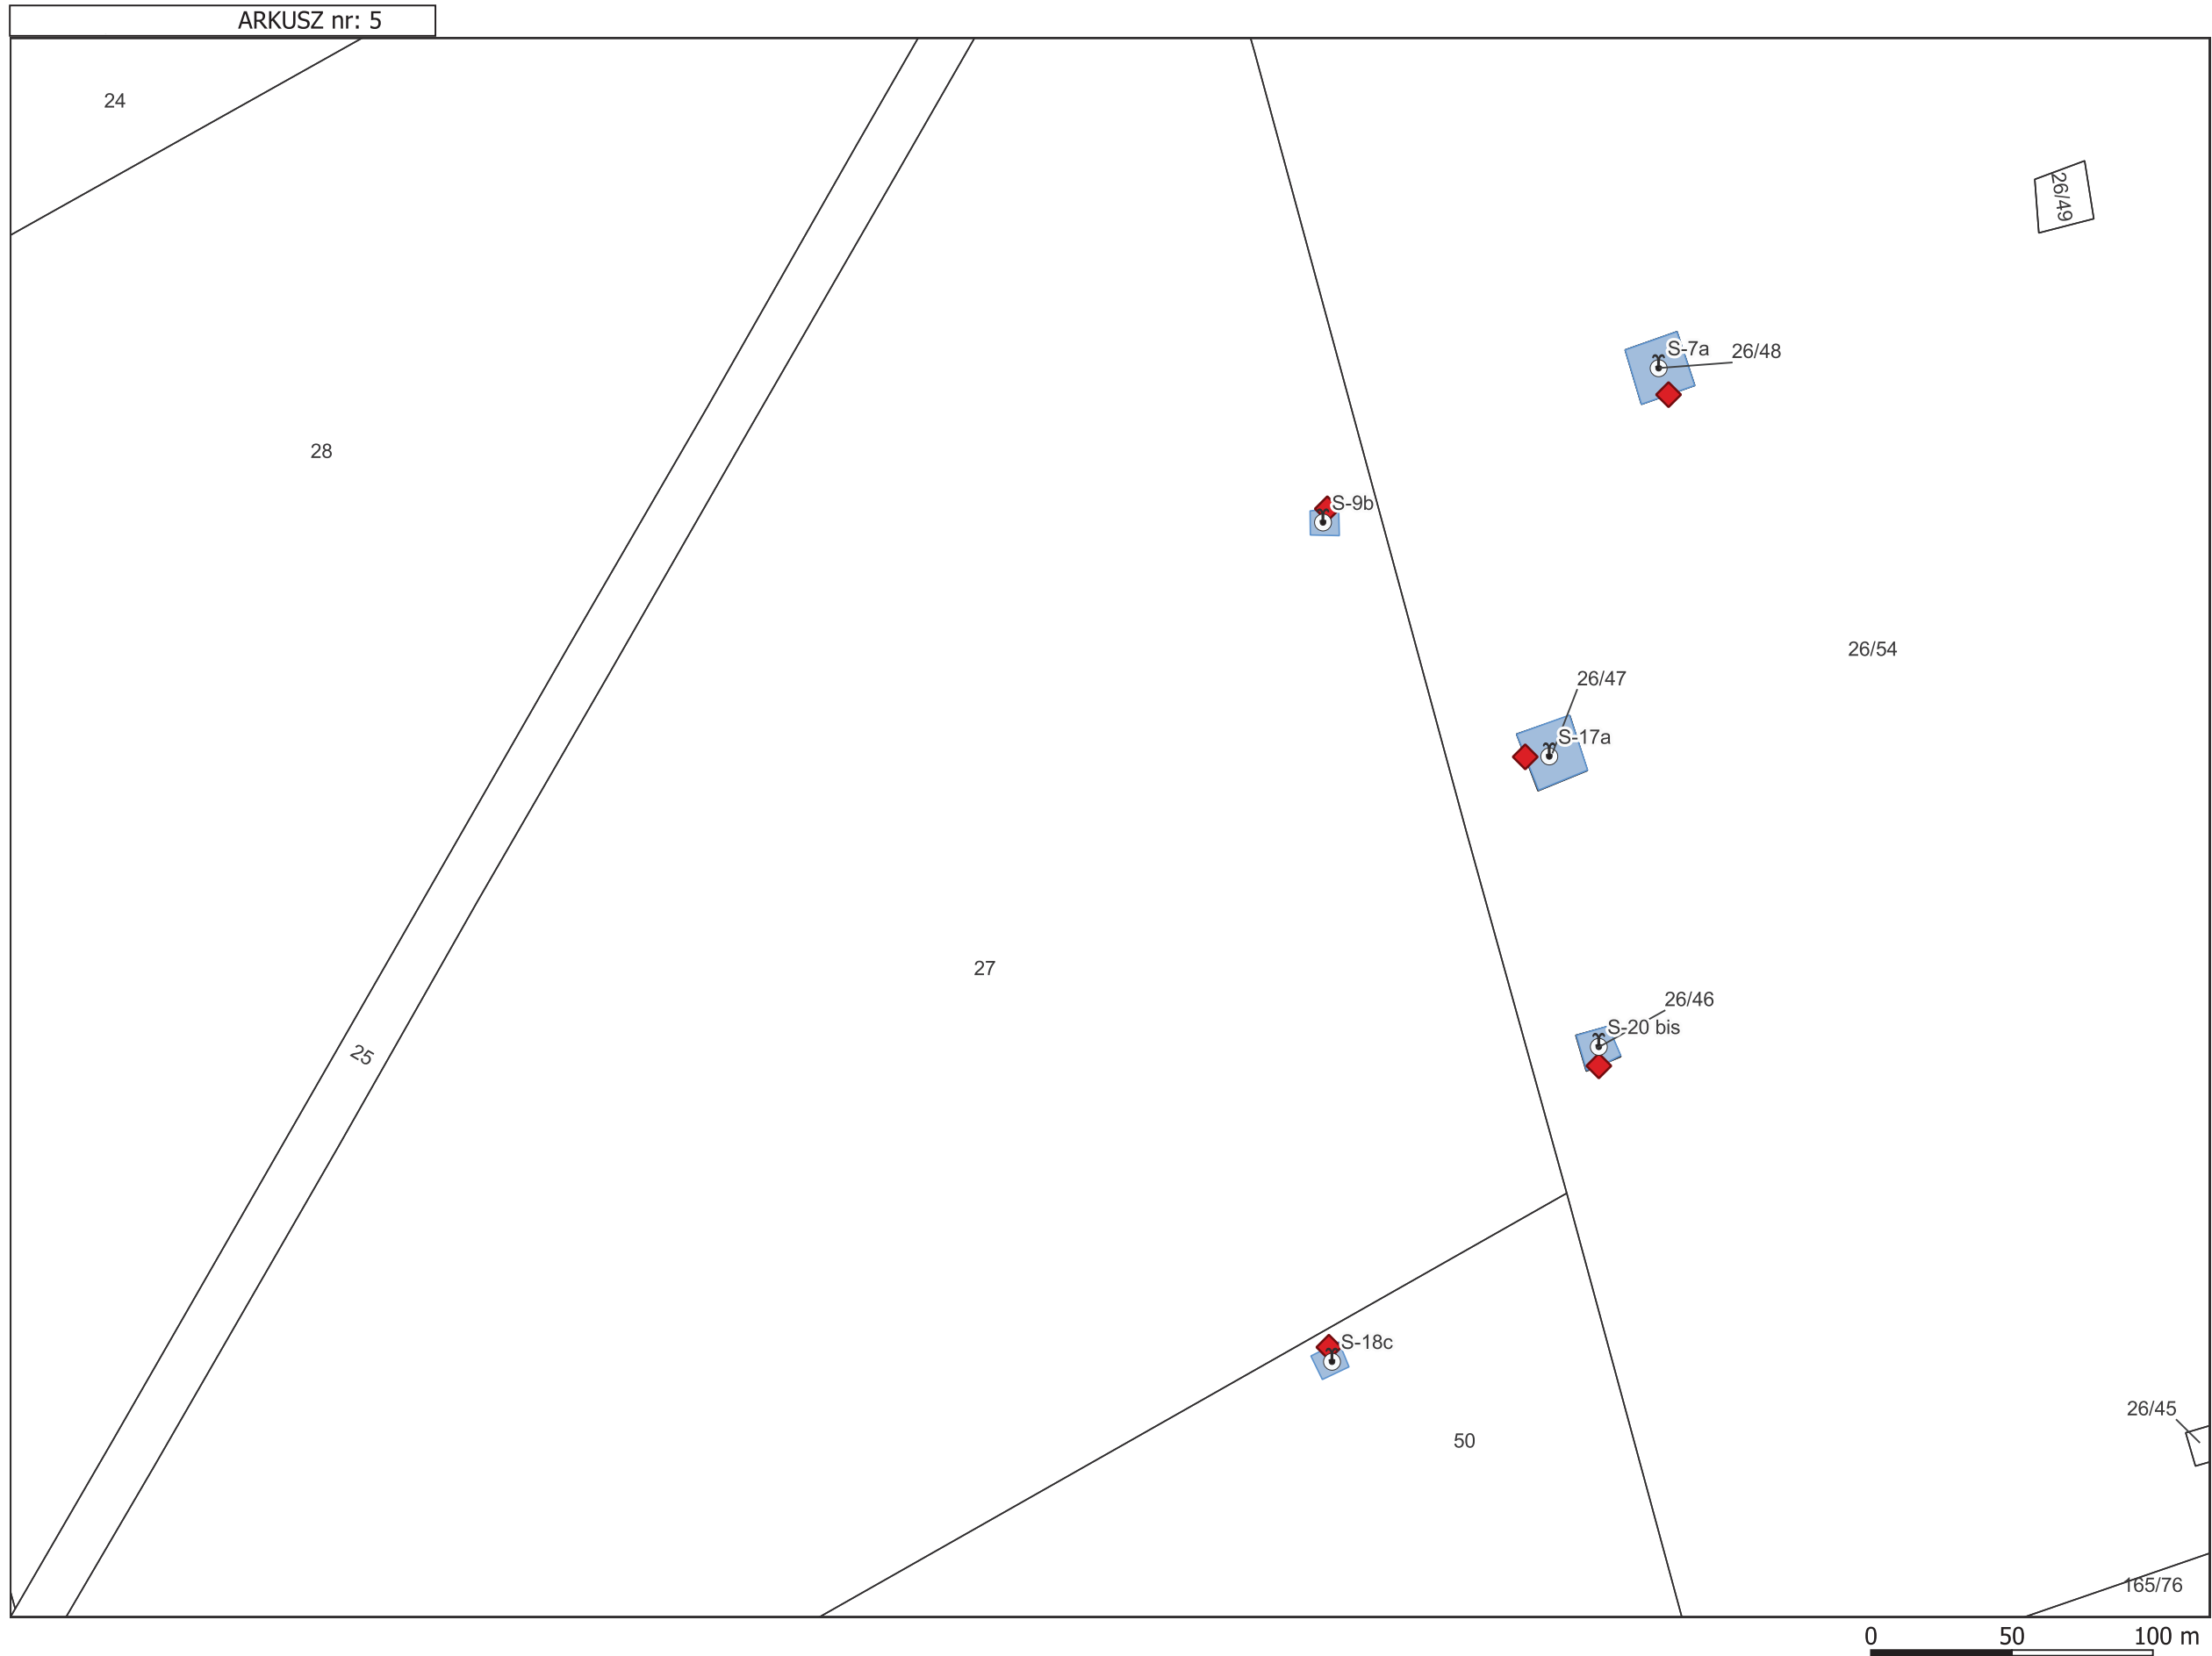







ARKUSZ nr: 7

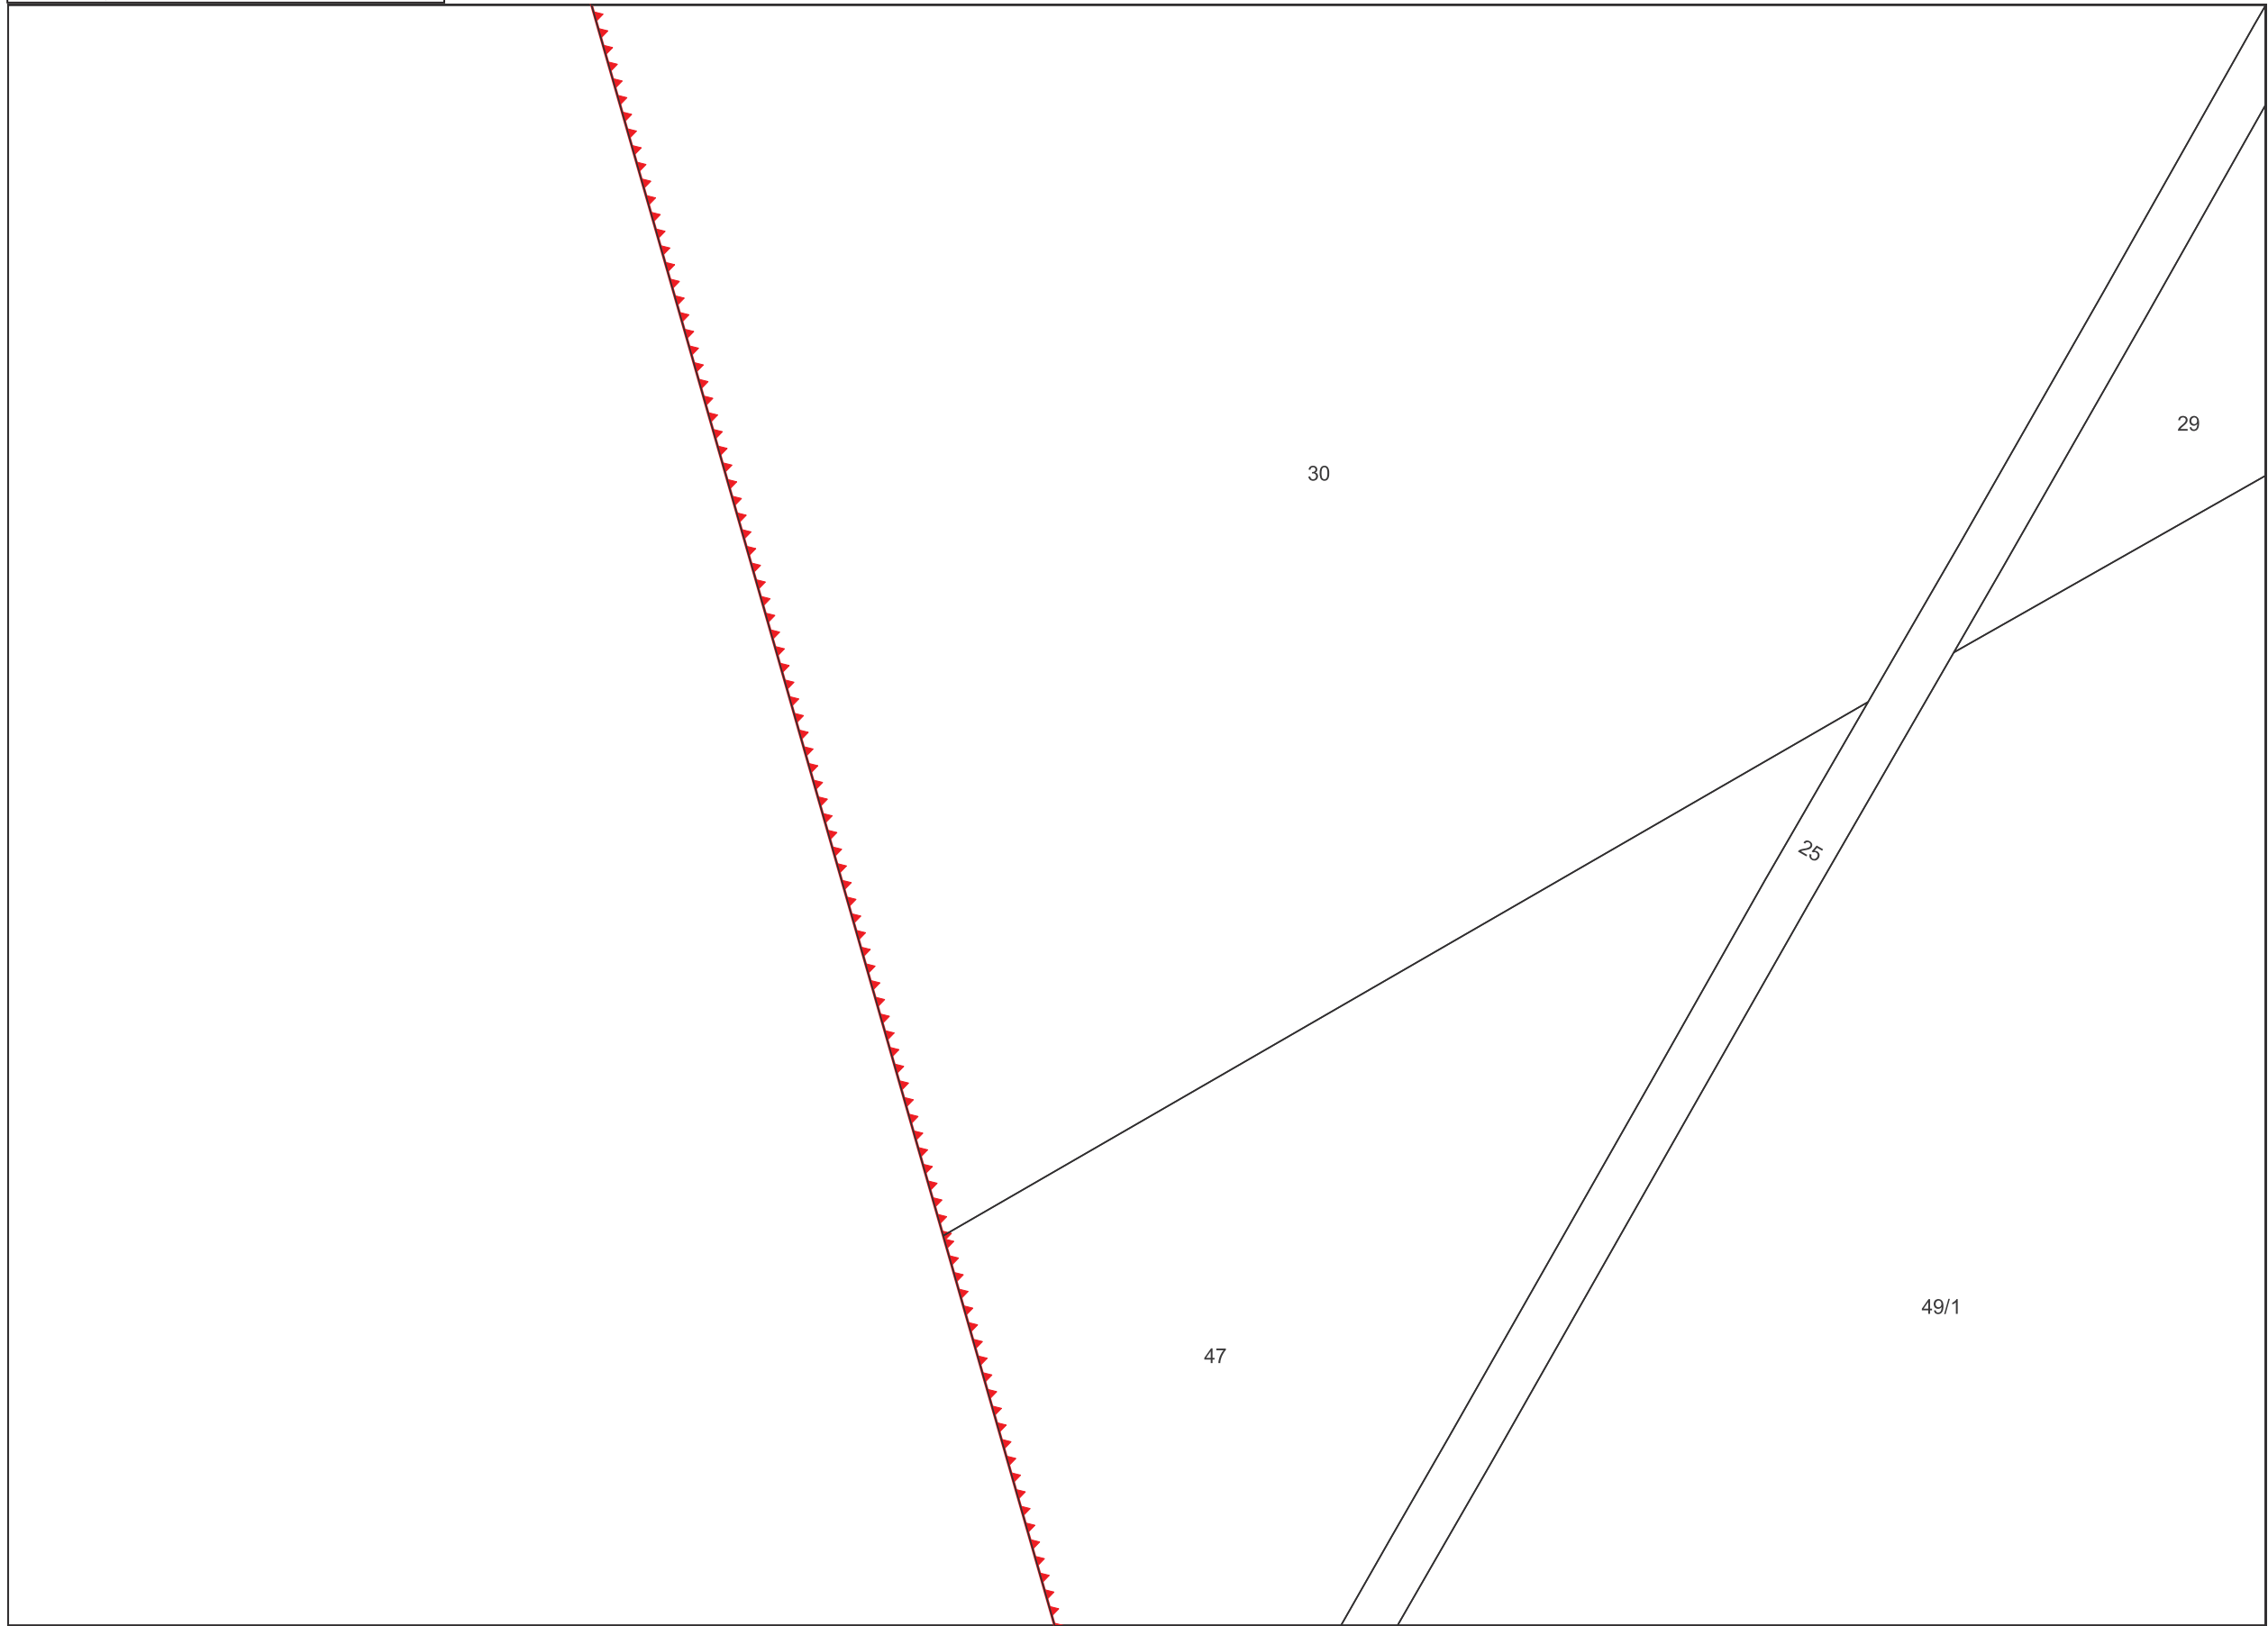


0 50 100 m

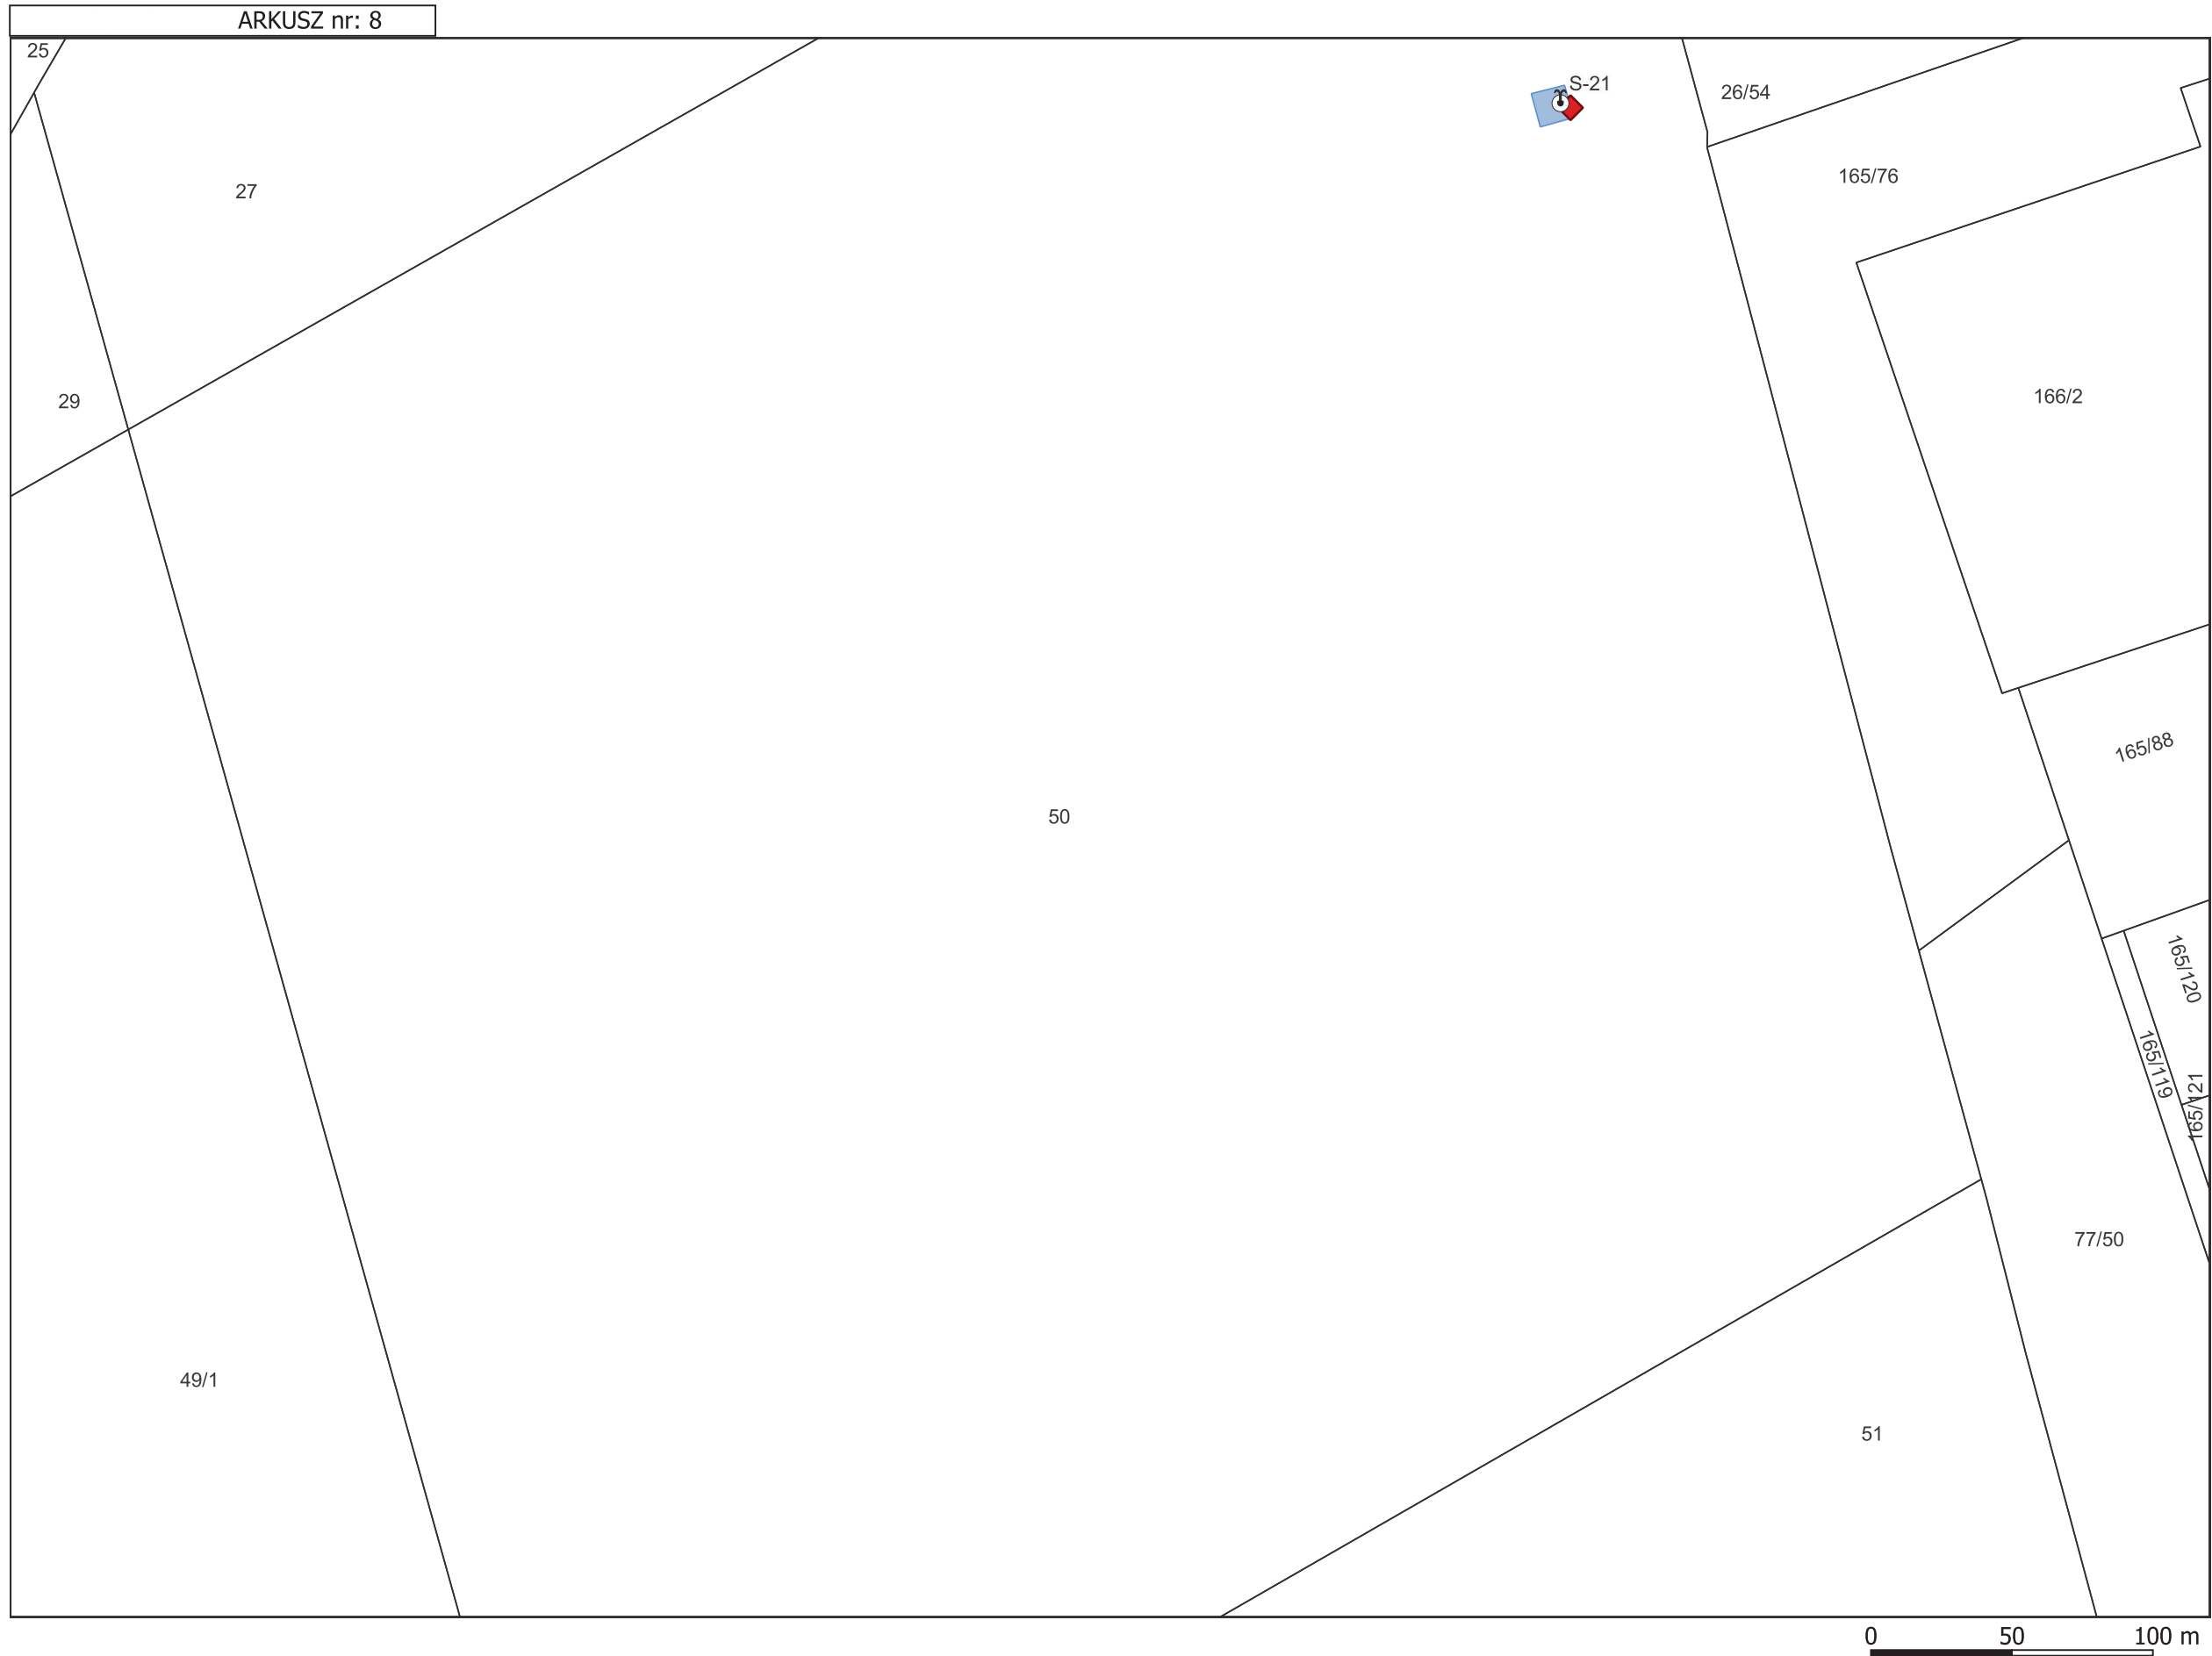


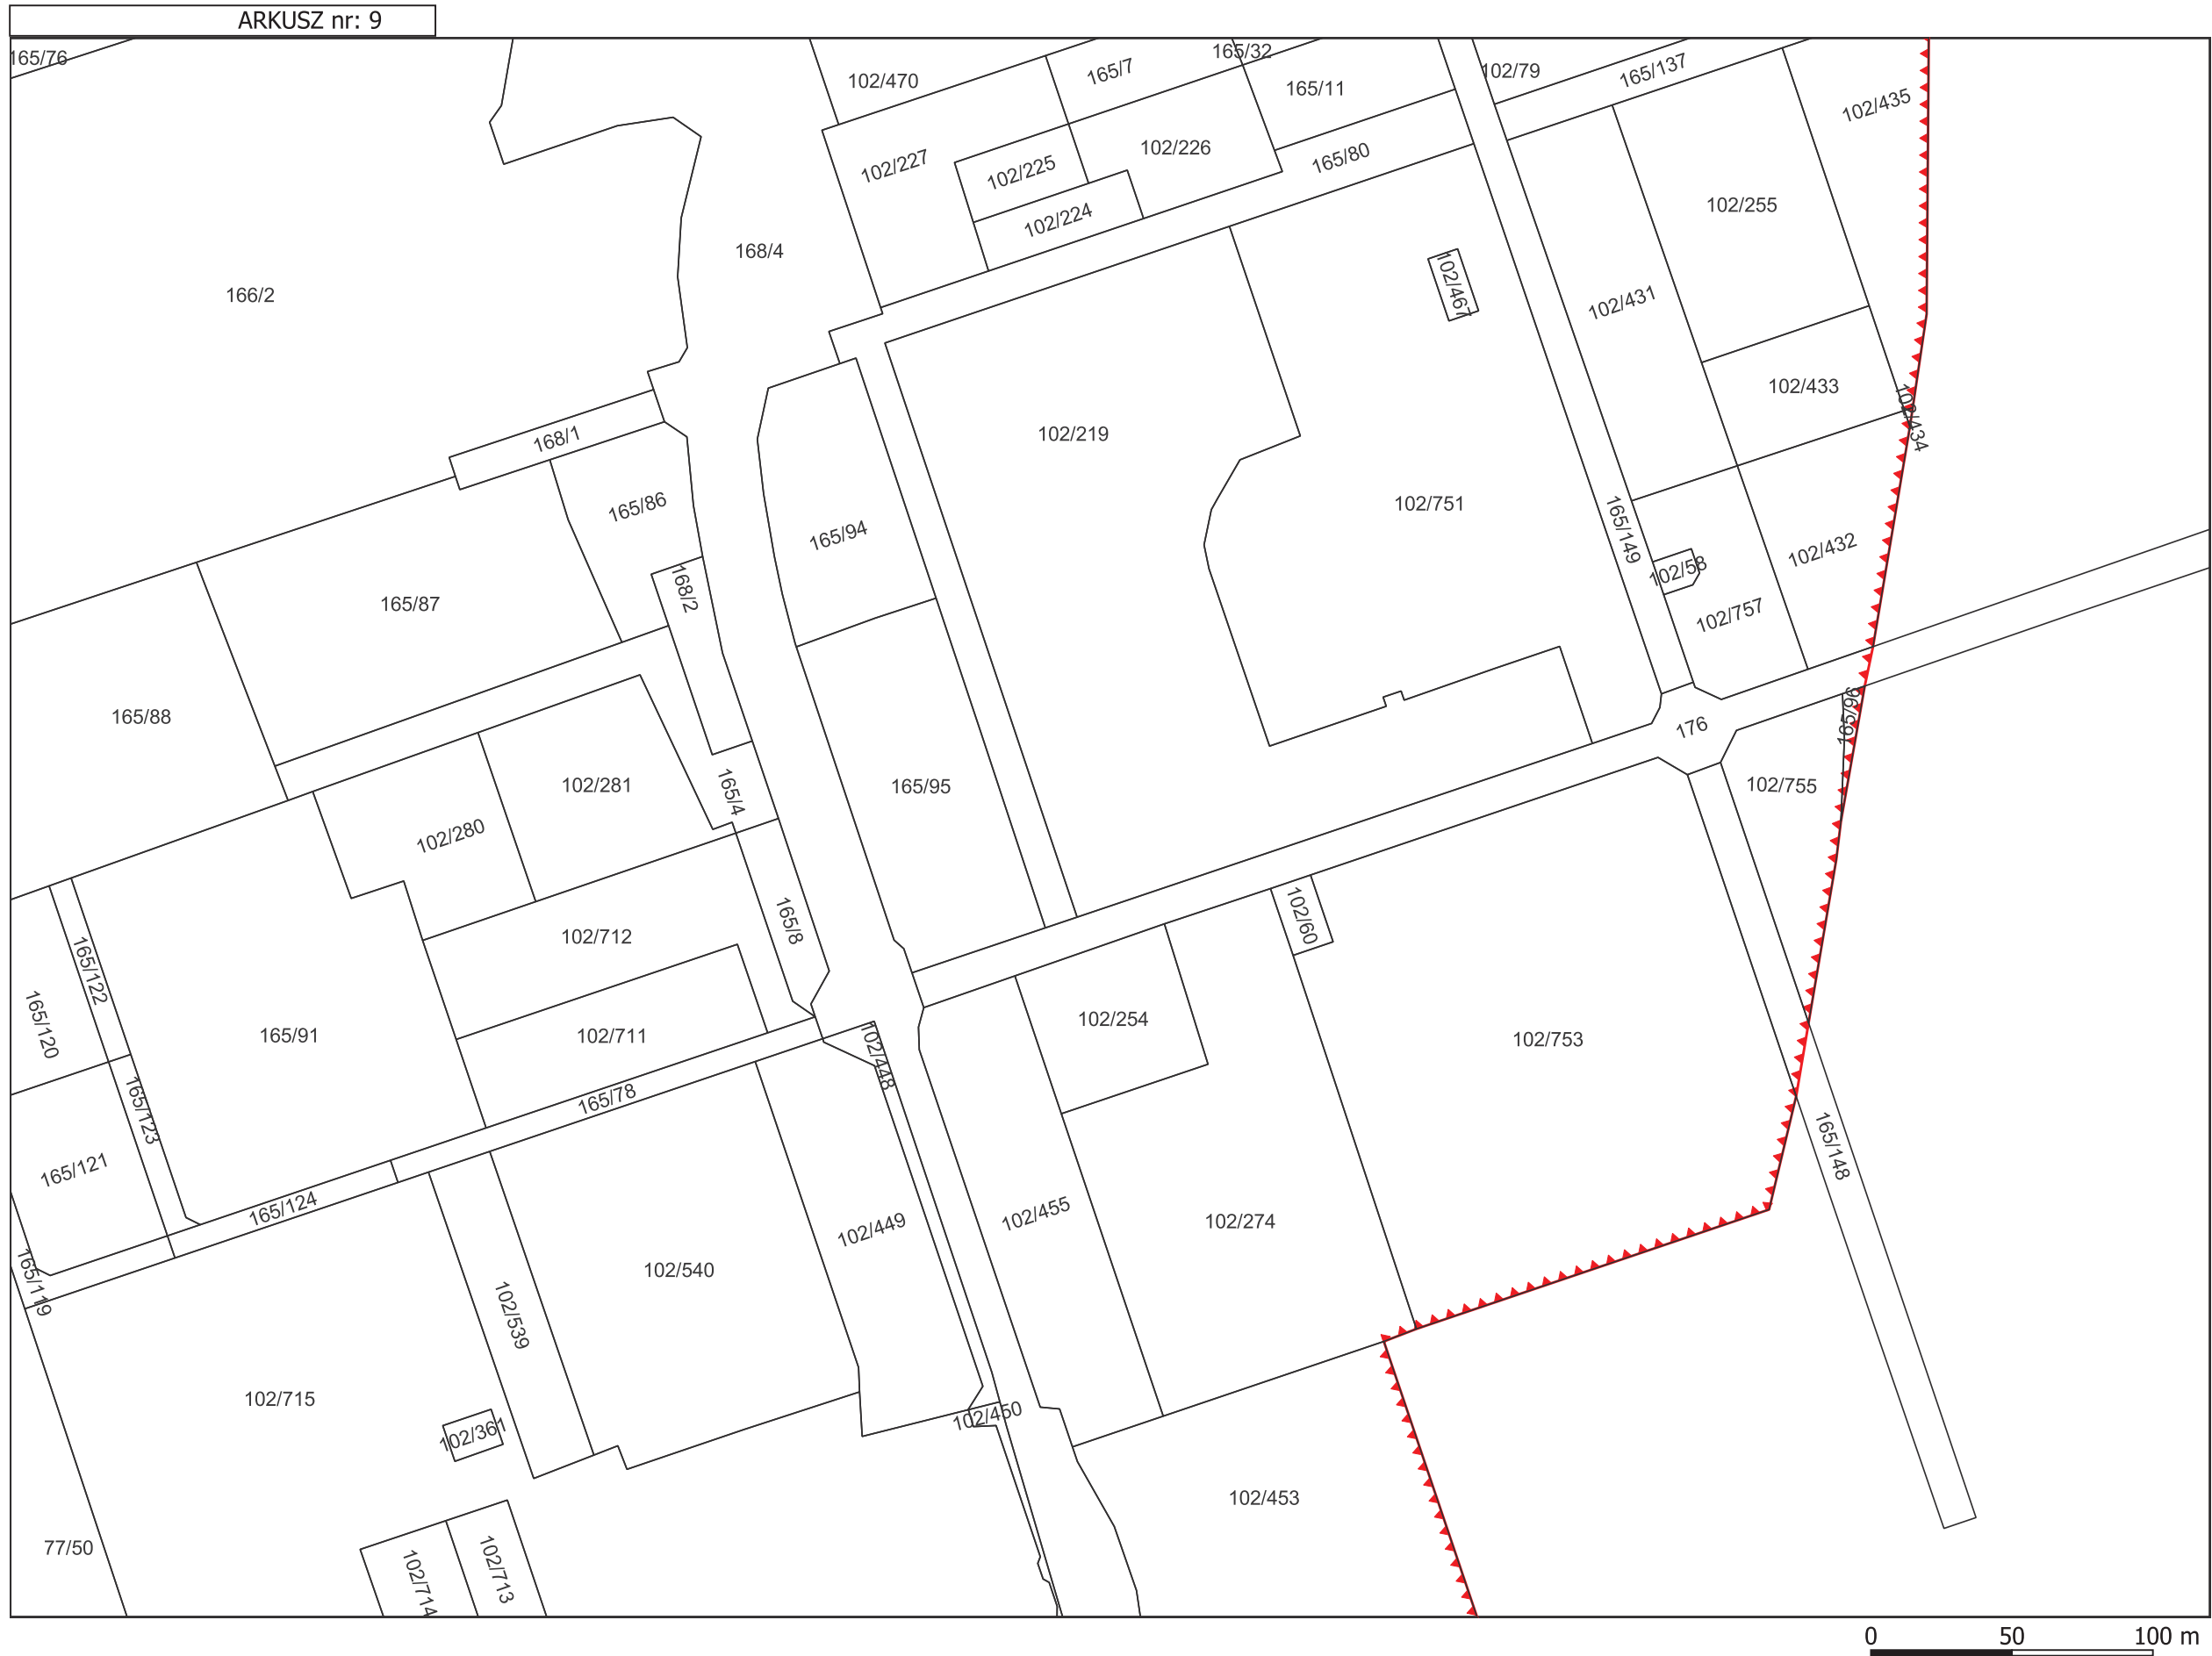


ARKUSZ nr: 10

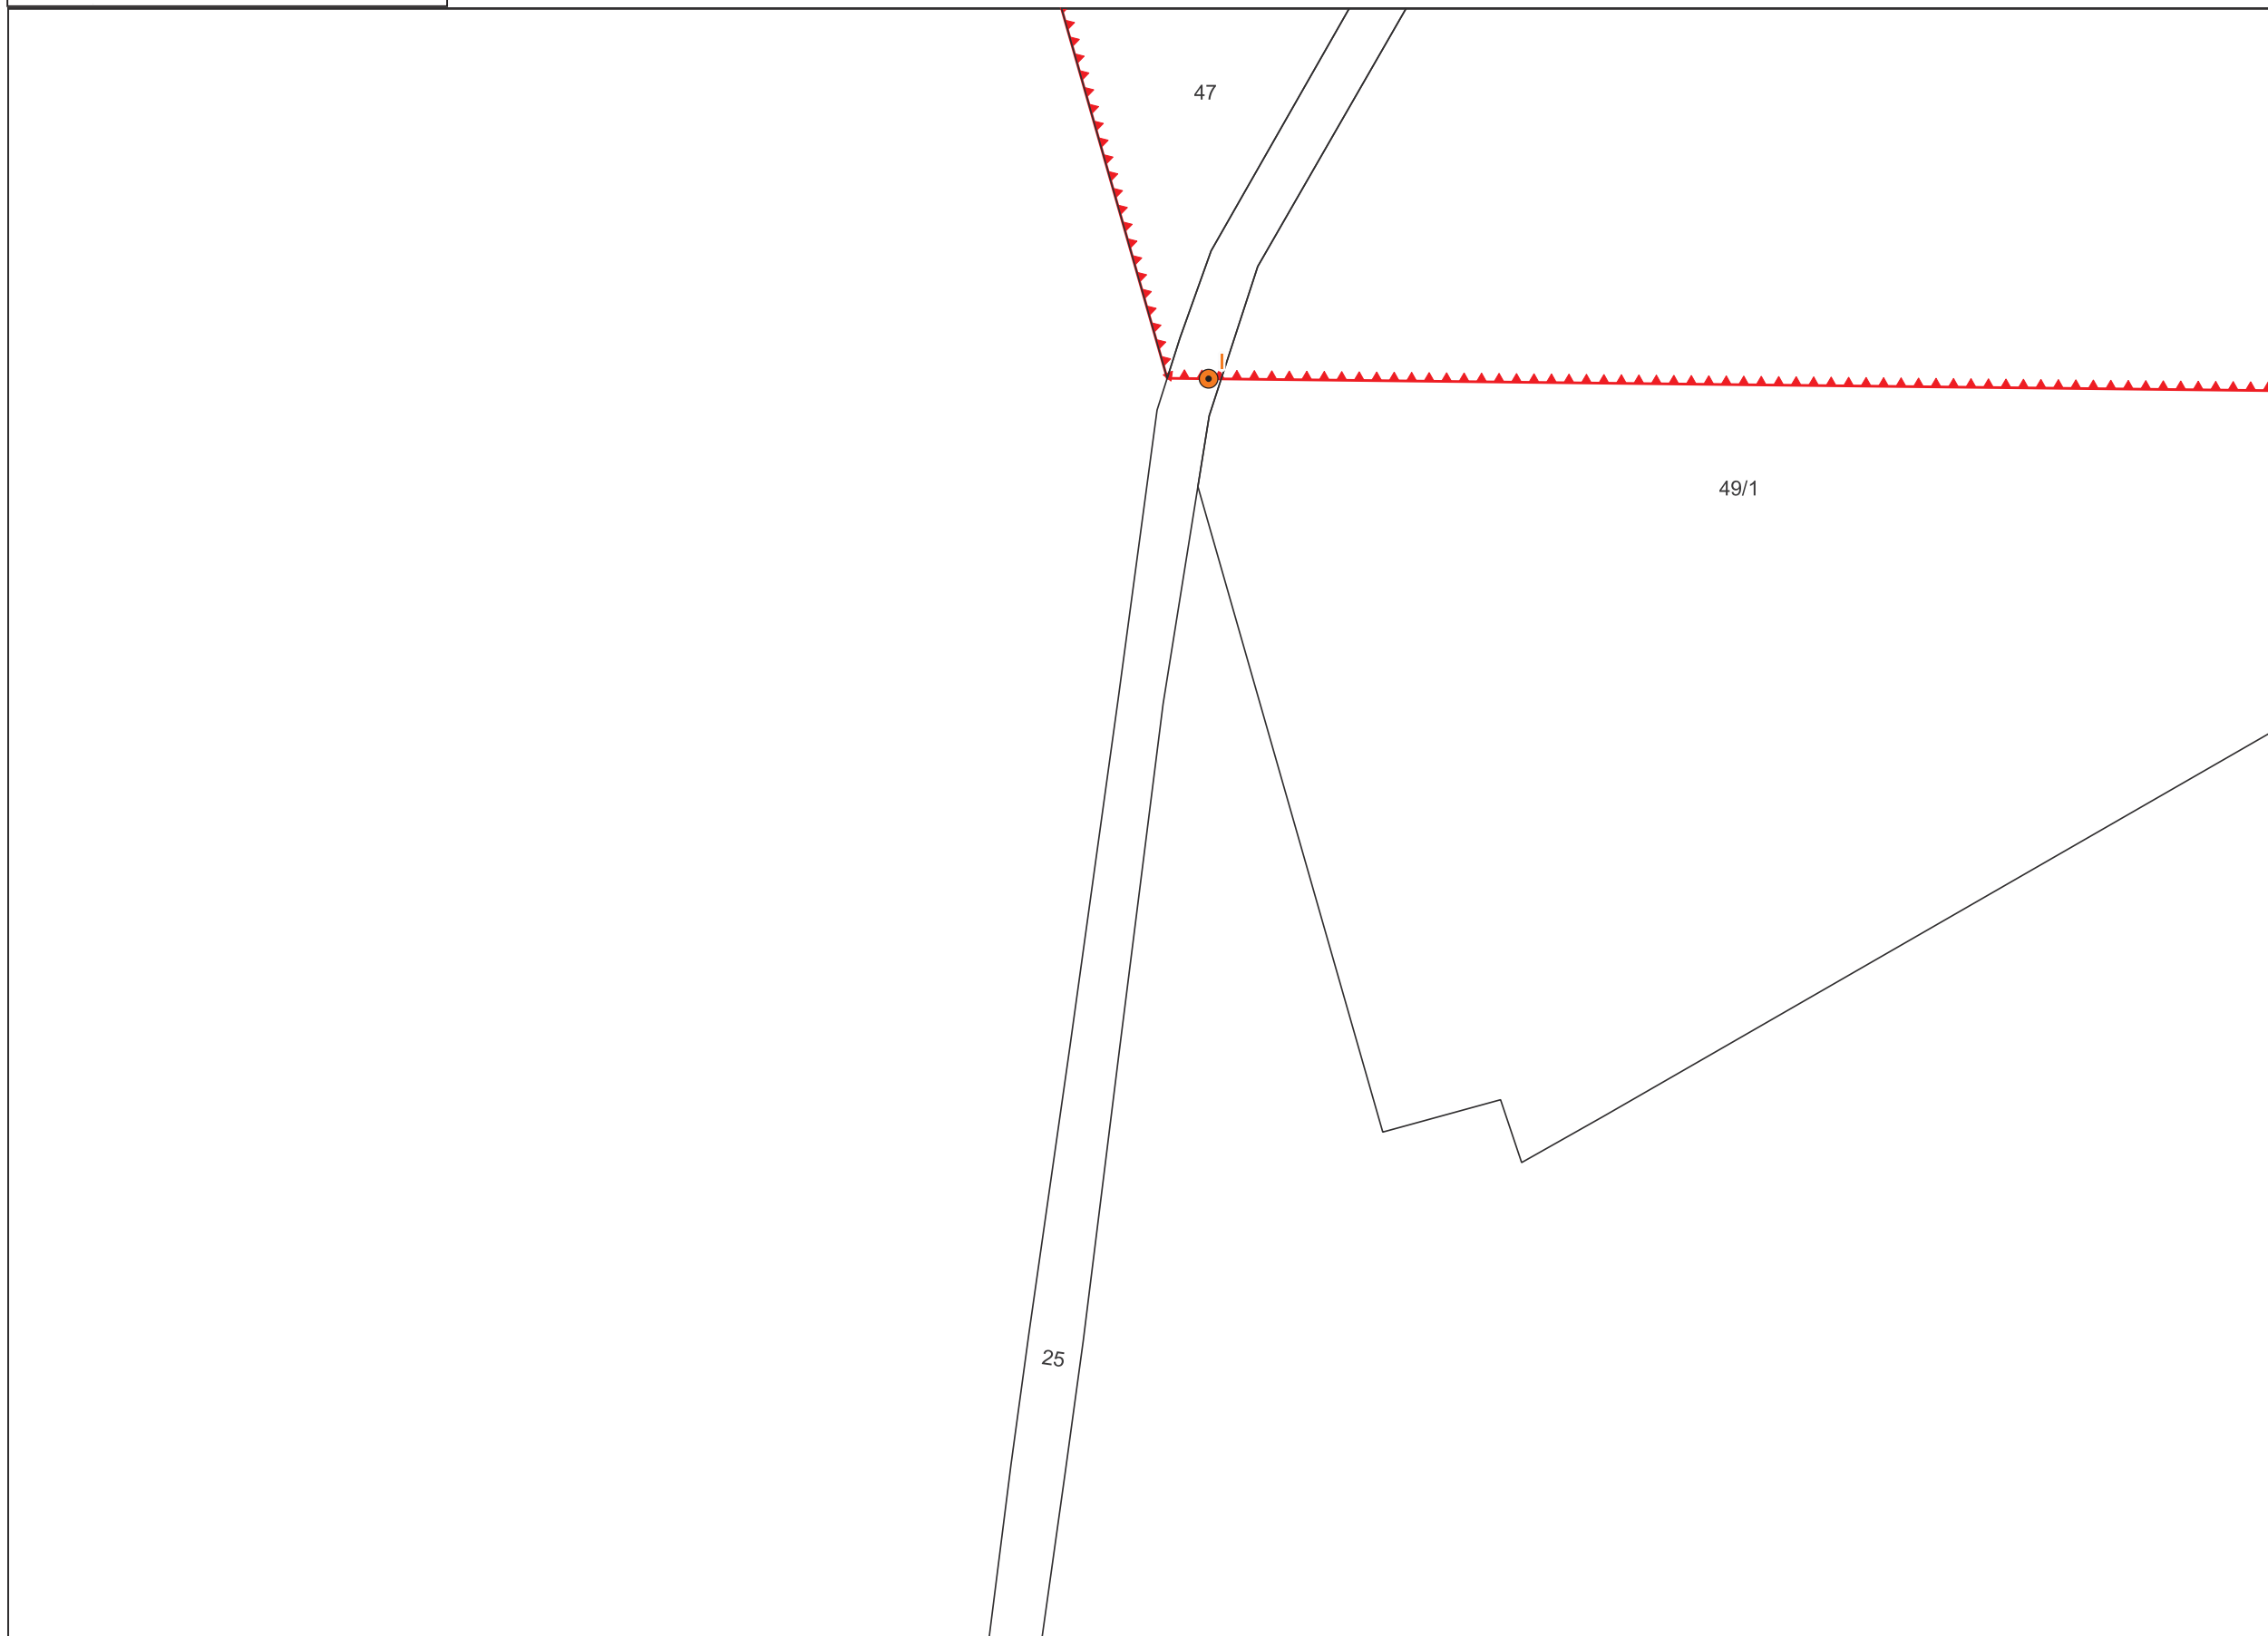

0 50 100 m

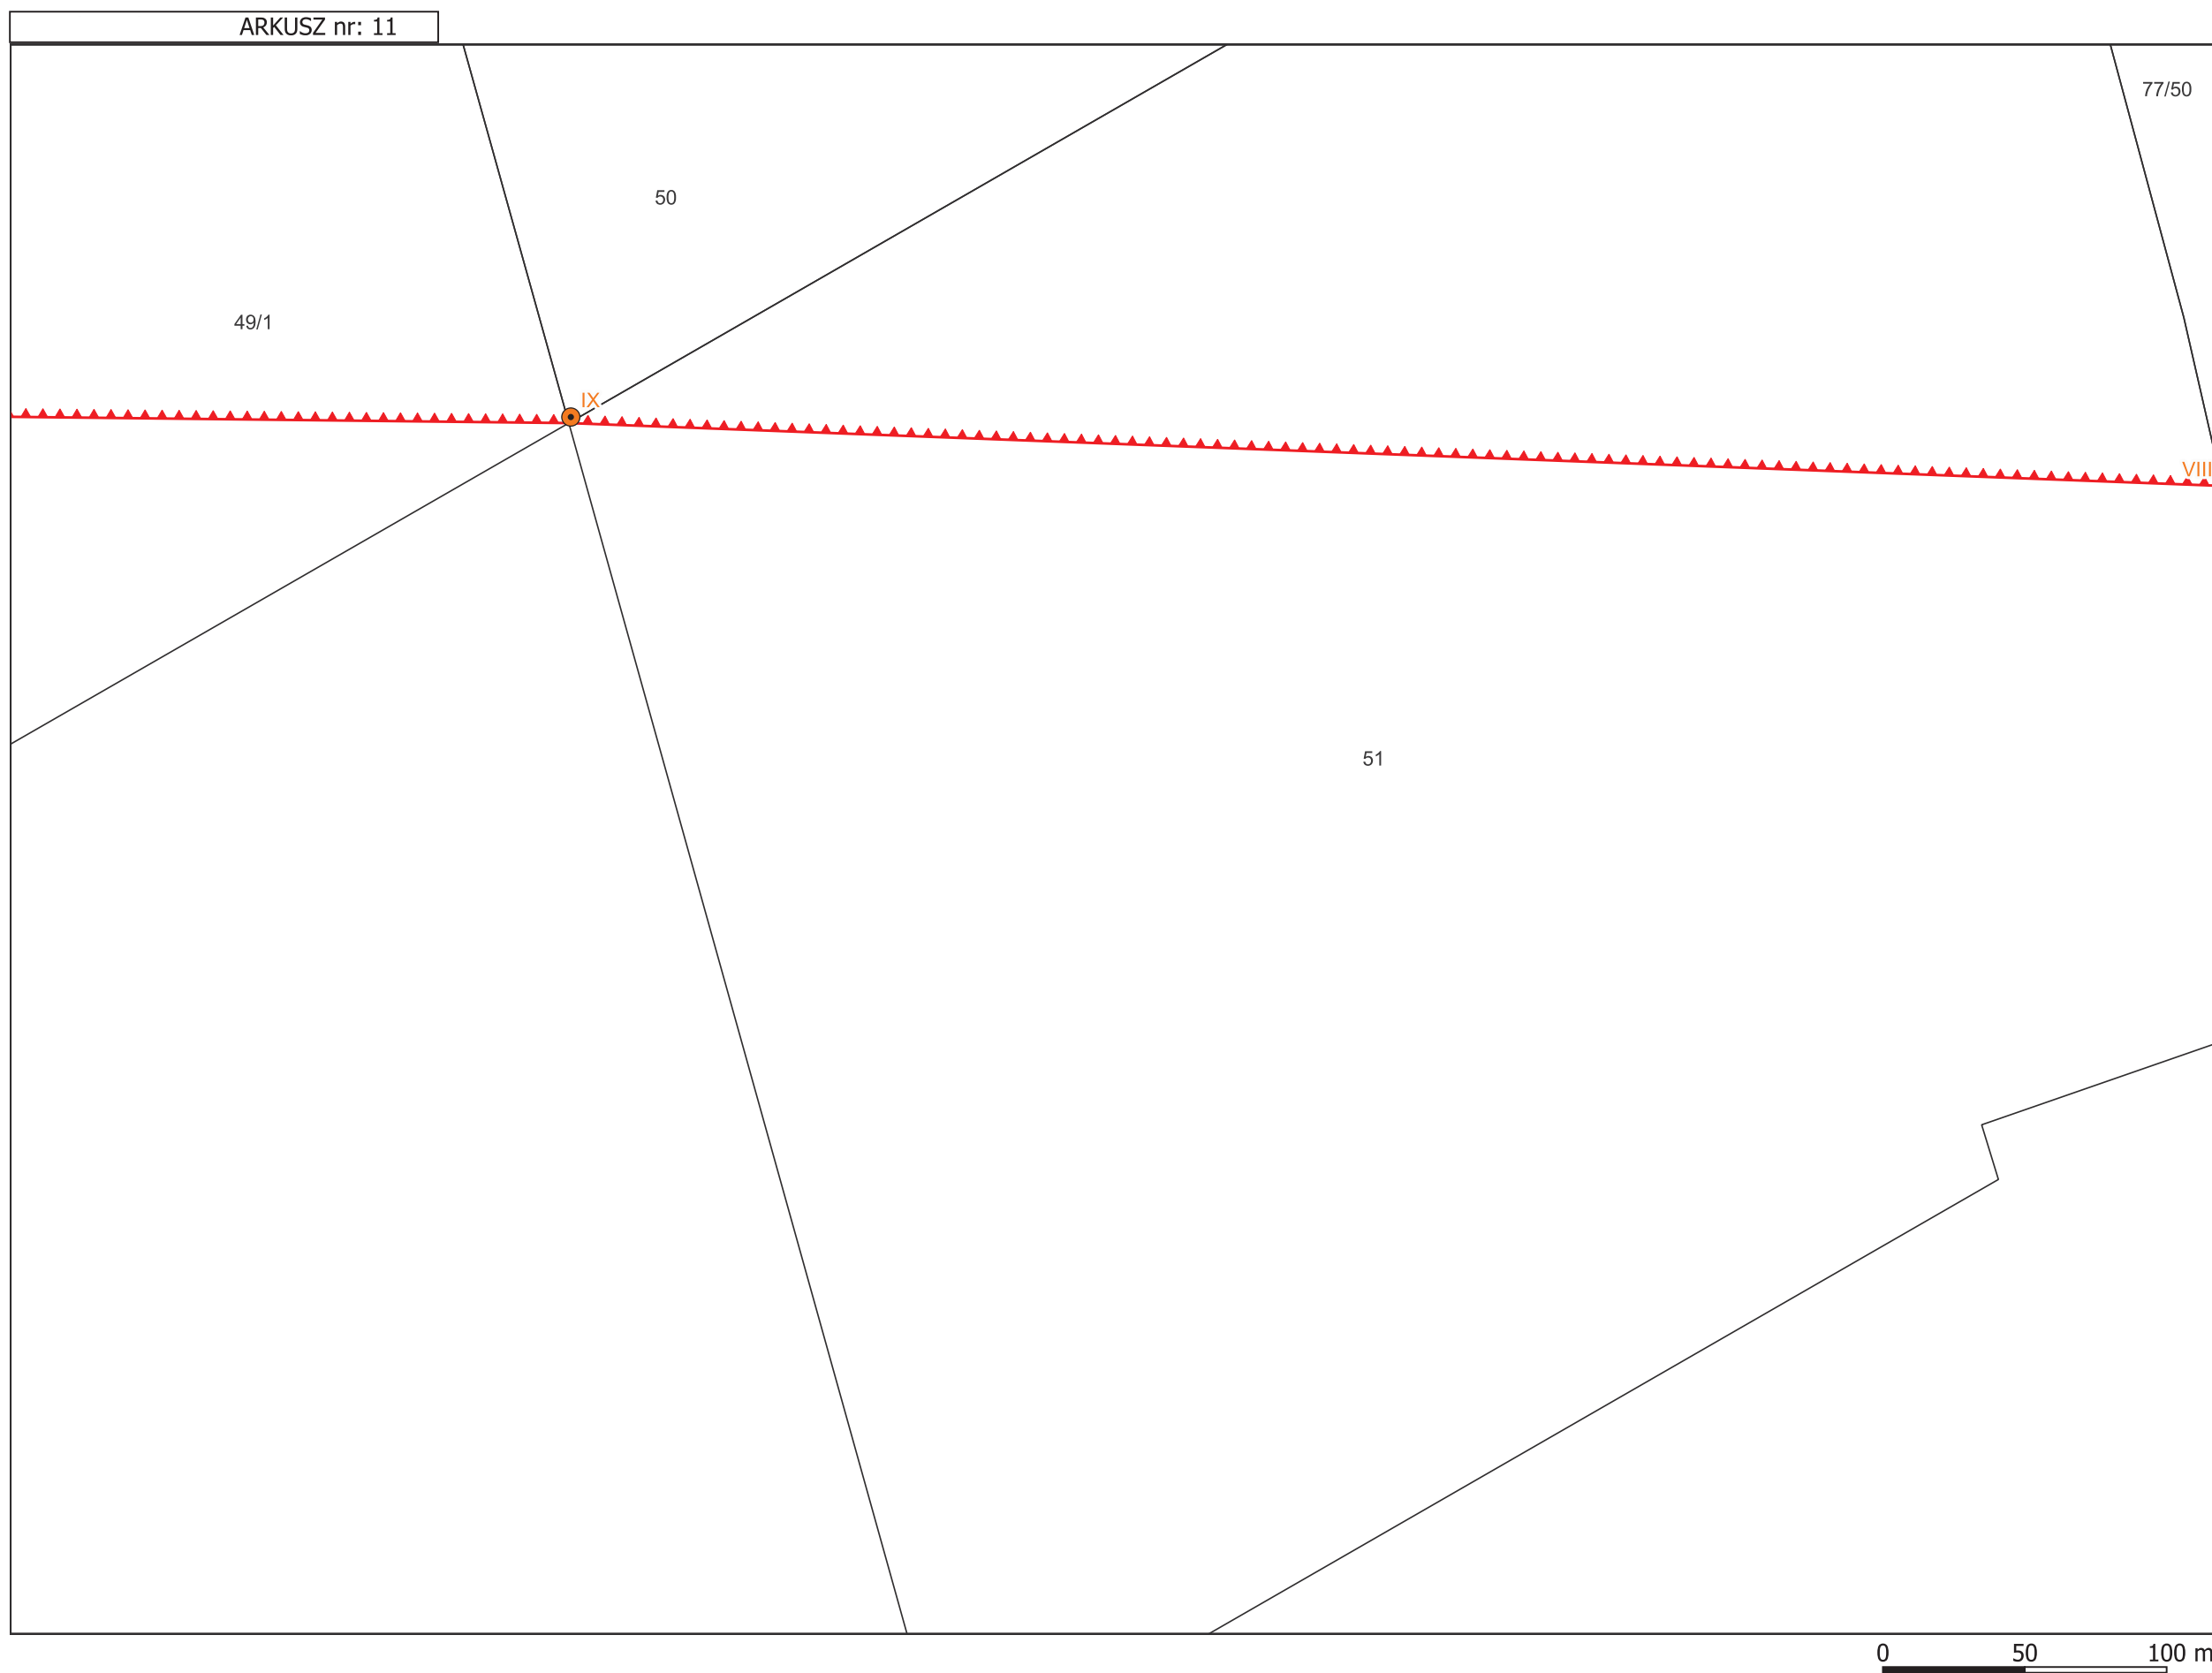

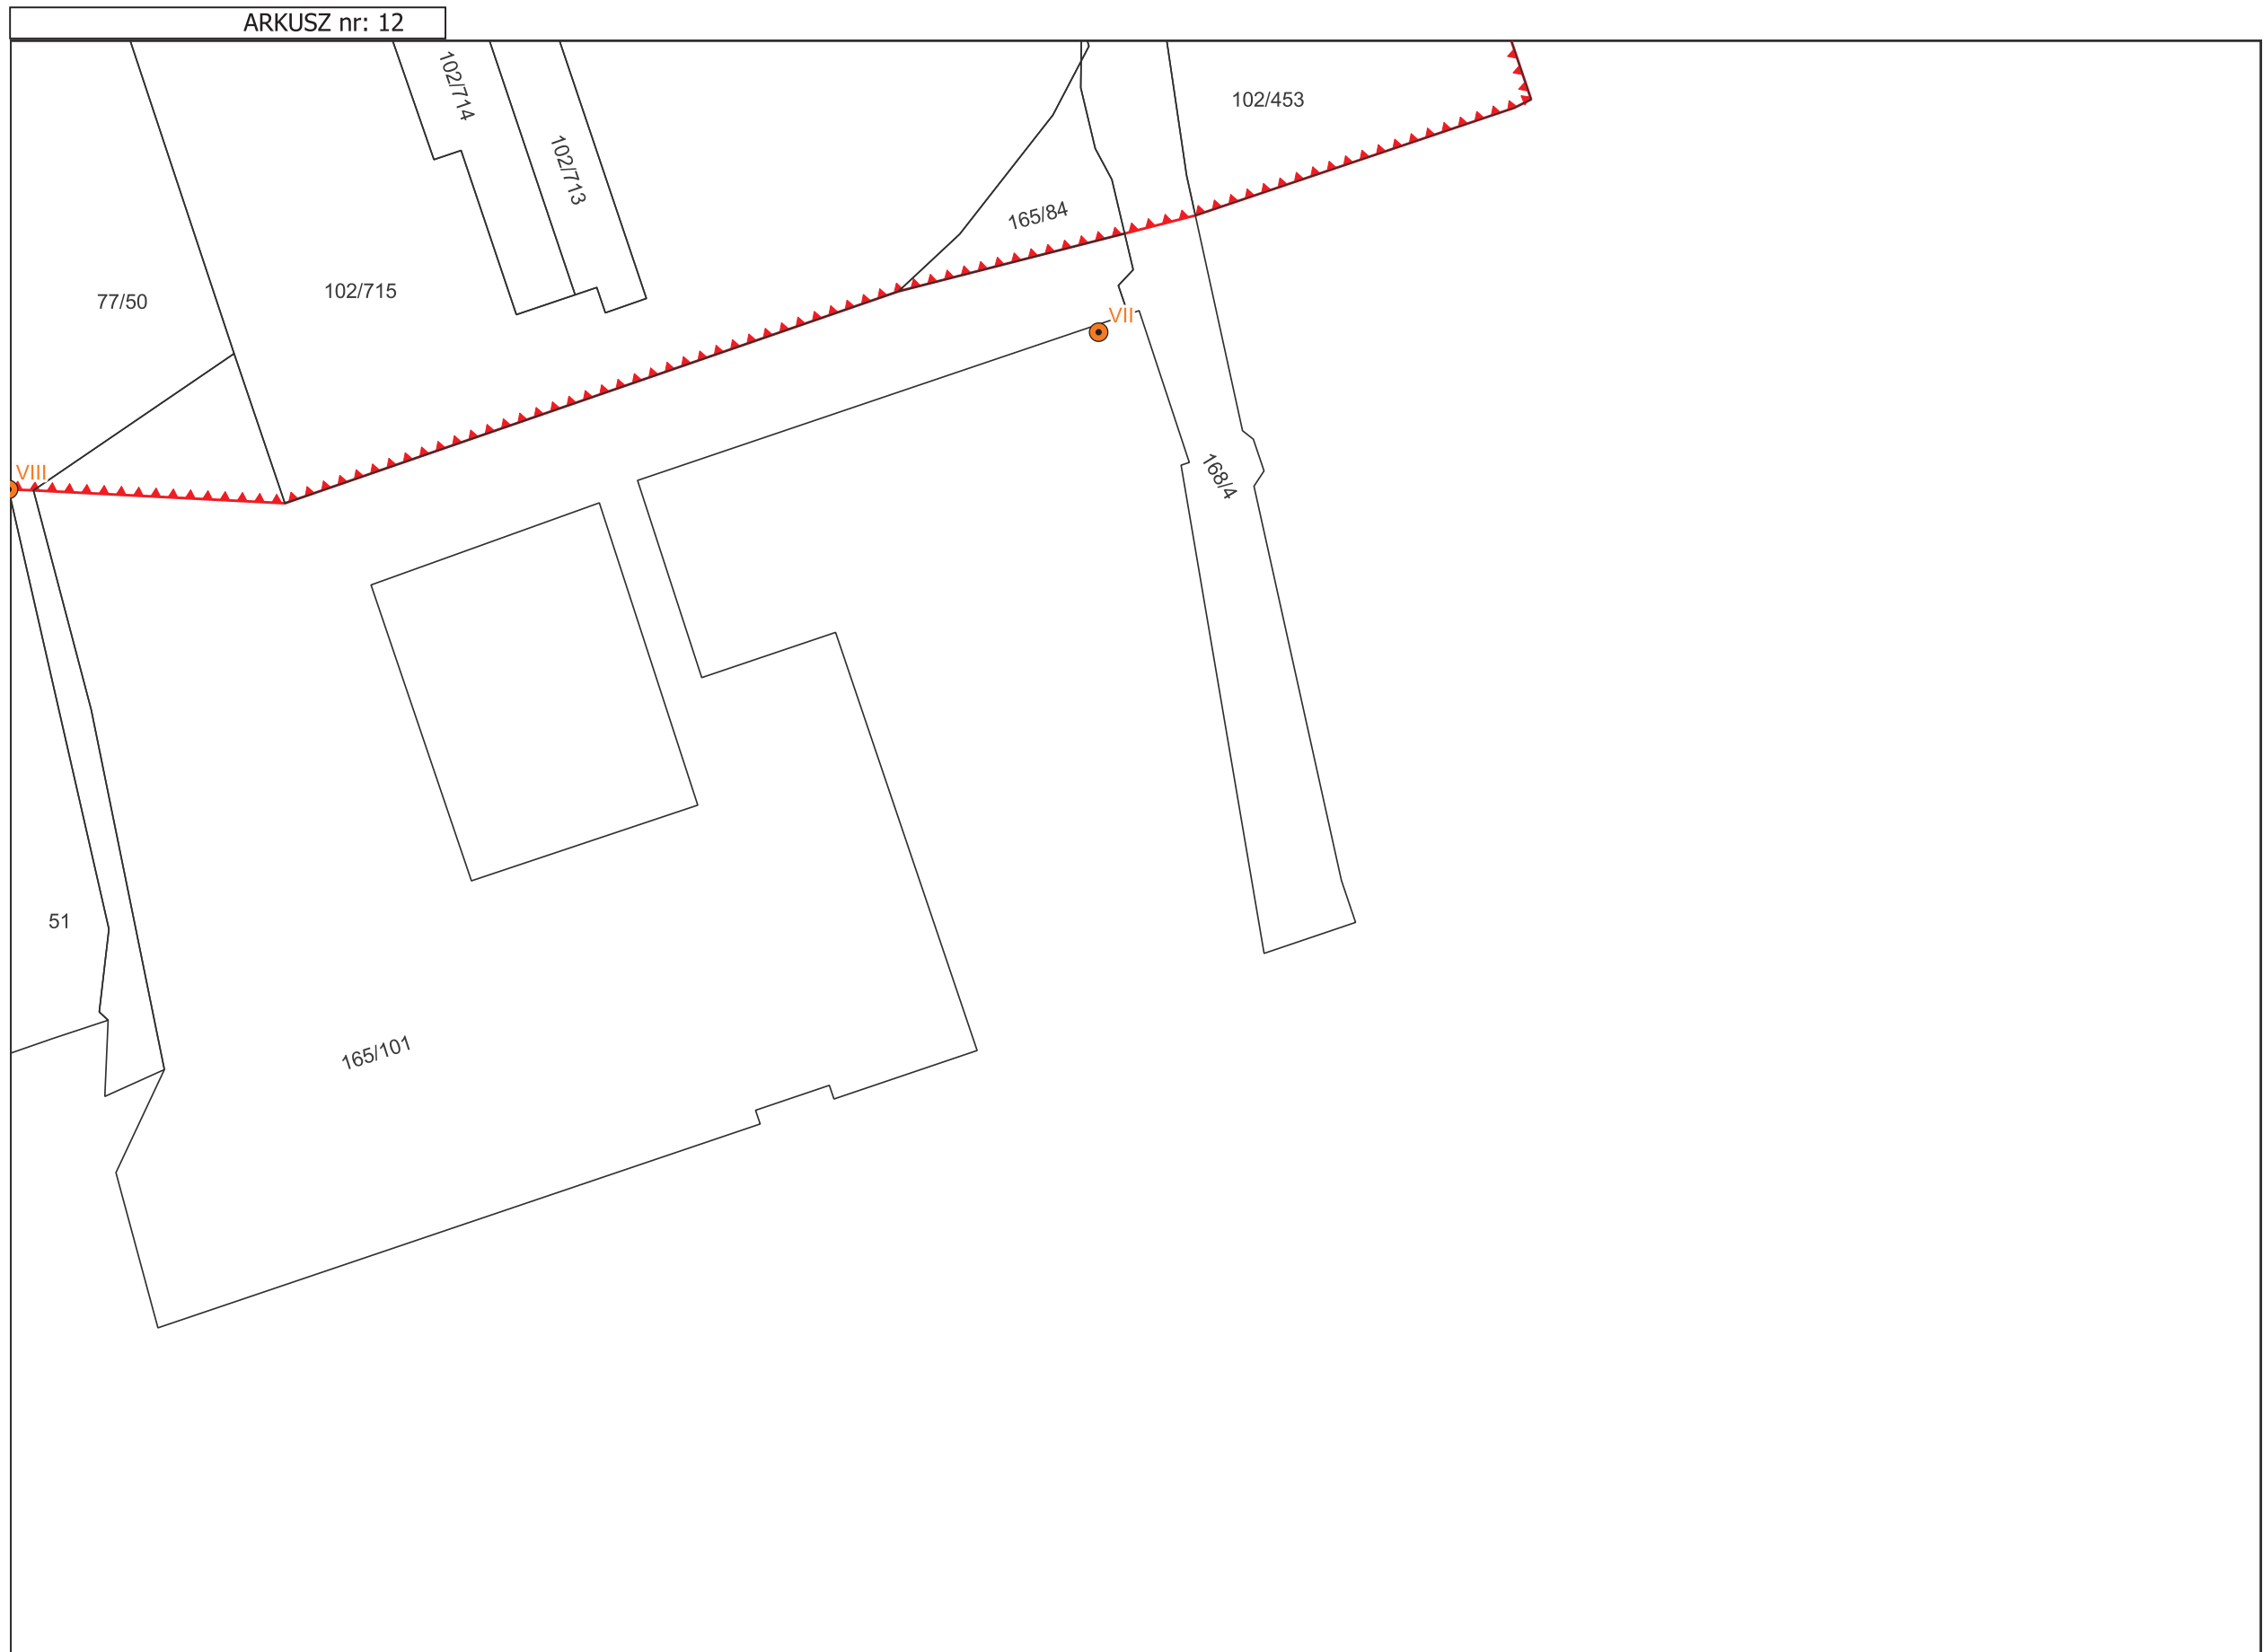

### Opis przebiegu granicy terenu ochrony pośredniej

Opis przebiegu granic terenu ochrony pośredniej ujęcia wód podziemnych "Stare Ujęcie" rozpoczęto od punktu charakterystycznego wysuniętego najbardziej w kierunku południowo - zachodnim; punkty charakterystyczne zostały opisane z zachowaniem kierunku zgodnego z obrotem wskazówek zegara. Wszystkie działki ewidencyjne zlokalizowane są w obrębie 0006 HSW:

- od narożnika stanowiącego przecięcie granicy dz. nr 25 (ul. Bojanowska) z granicą pomiędzy działkami nr 46 i 47 w kierunku północno - zachodnim wzdłuż granic pomiędzy działkami: nr 46 i 47, nr 31 i 30, nr 22 i 23 do przecięcia z granicą dz. nr 5 (około 1,341 km),
- na północny - wschód (około 1,069 km) wzdłuż granicy pomiędzy działkami nr 23 i 5, nr 24 i 5, nr 24 i 2 do przecięcia z granicą dz. nr 1/5,
- na południowy - wschód (około 0,194 km) a następnie na północny-wschód (około 0,237 km) wzdłuż granicy pomiędzy działkami nr 24 i 1/5 do przecięcia z granicą dz. nr 25 (ul. Bojanowska), a następnie wzdłuż granicy między działkami nr 25 i 1/5 w kierunku północno-wschodnim do przecięcia z granicą dz. 329/1 (0,023 km),
- na wschód (0,023 km) wzdłuż granicy między działkami nr 25 (ul. Bojanowska) oraz dz. nr 329/1 (ul. Bojanowska), do narożnika działek nr 25, 329/1, 330 oraz 26/54,
- na południowy - wschód przez dz. nr 26/54 i 26/43, przecinając dz. nr 26/4 (ul. Kwiatkowskiego) do narożnika stanowiącego przecięcie granic działek nr 24/43, 26/63 i 26/1 (ul. Orzeszkowej) (około 0,946 km),
- na południe (około 0,230 km), wzdłuż granicy działek nr 26/63 i 26/62 z dz. nr 26/1 (ul. Orzeszkowej) do przecięcia z działką nr 26/3 (ul. Kwiatkowskiego),
- w kierunku południowo-zachodnim przecinając dz. nr 26/3 (ul. Kwiatkowskiego) do północno - wschodniego narożnika dz. nr 26/122 (0,025 km),
- generalnie na południe (ok. 0,213 km) wzdłuż granic pomiędzy działkami nr 26/122 i 26/30, dz. nr 26/122 - 165/153, nr 102/837 i 165/153, nr 102/681 i 165/153, nr 165/56 i 165/153 oraz 102/134 i 165/153 do północnego narożnika dz. nr 165/57,
- na południowy - zachód (ok. 0,104 km) wzdłuż granicy pomiędzy działkami dz. nr 102/134 i 165/57 do przecięcia z granicą dz. nr 165/137 (ul. Fabryczna),
- w kierunku południowym (około 0,014 km), przecinając dz. nr 165/137 (ul. Fabryczna), do północno - wschodniego narożnika dz. nr 102/435,

- na południe (ok. 0,231 km) wzdłuż granic pomiędzy działkami: nr 102/435 i 165/118, nr 102/434 i 165/118, nr 102/432 i 165/118 do przecięcia z granicą dz. nr 176 (ul. Zdzisława Malickiego),
- na południowy- zachód (ok. 0,135 km) przecinając dz. nr 176 do narożnika pomiędzy dz. nr 165/96 i 165/97 i dalej wzdłuż granicy między tymi działkami a następnie granicy pomiędzy dz. nr 102/755 i 165/97 do granicy dz. nr 165/148 (ul. Fabryczna),
- na południowy - zachód (ok. 0,068 km) przecinając dz. nr 165/148 do granicy z dz. nr 102/753 a następnie wzdłuż granicy pomiędzy dz. nr 102/753 i 102/399 do południowo - wschodniego narożnika dz. nr 102/753,
- na zachód (ok. 0,144 km) wzdłuż granicy pomiędzy dz. nr 102/753 i 102/729, oraz nr 102/753 i 102/484 oraz 102/274 i 102/484 do północno - wschodniego narożnika działki nr 102/453,
- na południe (ok. 0,125 km) wzdłuż granicy pomiędzy dz. nr 102/453 i 102/484 do granicy z dz. nr 165/83 (południowo-wschodni narożnik dz. nr 102/453),
- na zachód (ok. 0,454 km) wzdłuż granic pomiędzy działkami: nr 165/83 i 102/453 do granicy z dz. nr 168/4 (ul. Centralnego Okręgu Przemysłowego) i dalej przecinając tą ulicę do południowo - wschodniego narożnika dz. nr 165/84, a następnie wzdłuż granicy pomiędzy działką nr 165/101 a działkami nr 165/84, 102/715 do południowo-zachodniego narożnika tej działki,
- na zachód (ok. 1,258 km) z narożnika dz. nr 102/715 przez dz. nr 165/101 przecinając jej północno - zachodni narożnik przez działkę nr 77/50 i dz. nr 51 do południowego narożnika dz. nr 50 a następnie przez dz. nr 49/1 do granicy z działką nr 25 (ul. Bojanowska) i przez tą działkę (przecinając ulicę) do granicy z dz. nr 47 (do punktu początkowego).