


Wyniesienie w skali 1:1000

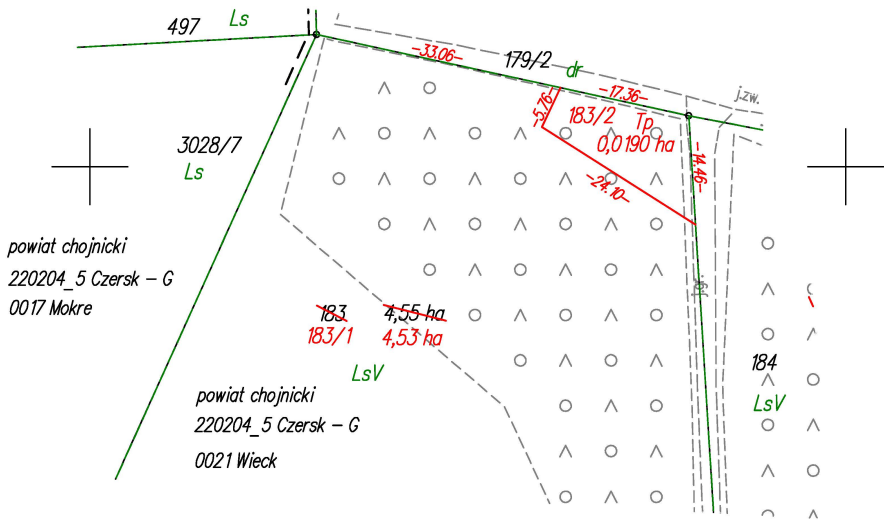



Skala 1:5000

5970500.00
6503000.00

POMORSKI URZĄD WOJEWÓDZKI
W GDAŃSKU
WYDZIAŁ INFRASTRUKTURY

Załącznik nr 2 ark. 164
do decyzji Wojewody Pomorskiego
nr WI-III.747.1.7.2025.AS

Elektronicznie
podpisany przez
Agata Hermann
Data: 2026.03.20
11:22:10 +01'00'

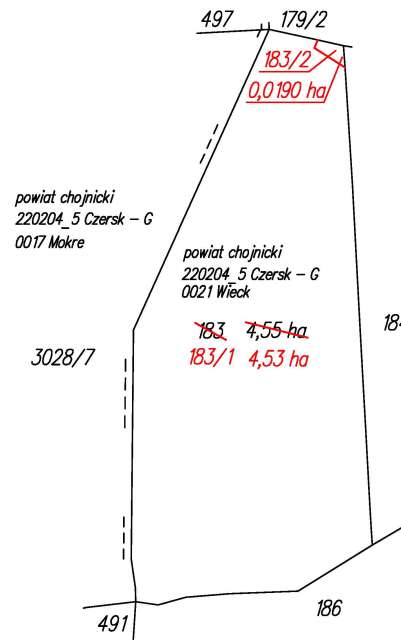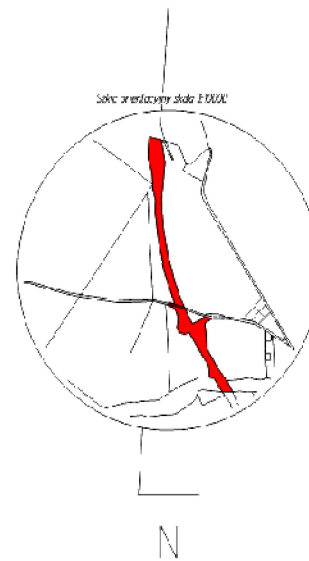

WYKAZ ZMIAN GRUNTOWYCH

STAN DOTYCHCZASOWY							Nomenklatura prawna	STAN NOWY					
Nr jedn. rejestr.	Numer działki	Rodzaj użytku i klasa			Powierzchnia ha			Numer działki	Rodzaj użytku i klasa			Powierzchnia ha	
		OFU	OZU	OZK	użytku i klas	działki			OFU	OZU	OZK	użytku i klas	działki
G.142	183	Ls	Ls	V	2,05	4,55		183/1	Ls	Ls	V	2,03	4,53
		Ls	Ls	VI	2,50			Ls	Ls	VI	2,50		
									183/2	Tp			0,0190
				Razem	4,55	4,55				Razem	4,55	4,55	

Powierzchnia działki nr 183/1 po podziale została obliczona przez różnicę

Poświadczam, że niniejszy dokument został opracowany w wyniku prac, których rezultaty zawiera operat techniczny wpisany do ewidencji materiałów państwowego zasobu geodezyjnego i kartograficznego.	
Nazwa organu prowadzącego państwowy zasób geodezji i kartograficzny	Starosta Chojnicki
Identyfikator ewidencyjny operatu technicznego	P.2202.2025.58
Data przyjęcia operatu technicznego do zasobu	2025-01-09
Imię, nazwisko i podpis osoby reprezentującej organ	Katarzyna Knuth

Podpis jest prawidłowy

woj.:pomorskie
powiat: chojnicki
Jedn. Ewid.: 220204_5 Czerek - G
obręb: 0021 Wieck
działka nr: 183
Adres: Wieck
ID zgł: 6640.270.2021

MAPA Z PROJEKTEM PODZIAŁU NIERUCHOMOŚCI

opracowana w trybie przepisów ustawy o gospodarce nieruchomościami z dn. 21 sierpnia 1997r. (Dz. U z 2024r. poz 1145 z późn. zm.) oraz ustawy o transporcie kolejowym z dn. 28 marca 2003r. (Dz. U z 2024r. poz 697, 731 z późn. zm.)

SKALA 1:5000

Wykazane na mapie granice nieruchomości podlegającej podziałowi są zgodne z danymi ewidencyjnymi.

Wykonawca:

MGGR
GEODETA
mgr inż. Emil Rutkowski
upr. sw. 23524
ul. Kaczkowskiego 6, 33-100 Tarnów
NIP: 7342480395
Data: 29.11.2024

Kierownik pracy geodezyjnej
mgr inż. Emil Rutkowski
Nr upr. 23524