


D1
dachówka karpiówka kaszyczna układana w łuskę
łaty 38 x 50 mm co 14,5 cm
kontakty 25 x 60 mm
folia dachowa wiatroszczelna
krokwie z drewna litego 14/8 cm

D2
dachówka karpiówka kaszyczna układana w łuskę
łaty 38 x 50 mm co 14,5 cm
kontakty 25 x 60 mm
folia dachowa wiatroszczelna
krokwie z drewna litego 14/8 cm
podsiufika z desek 19x146 mm

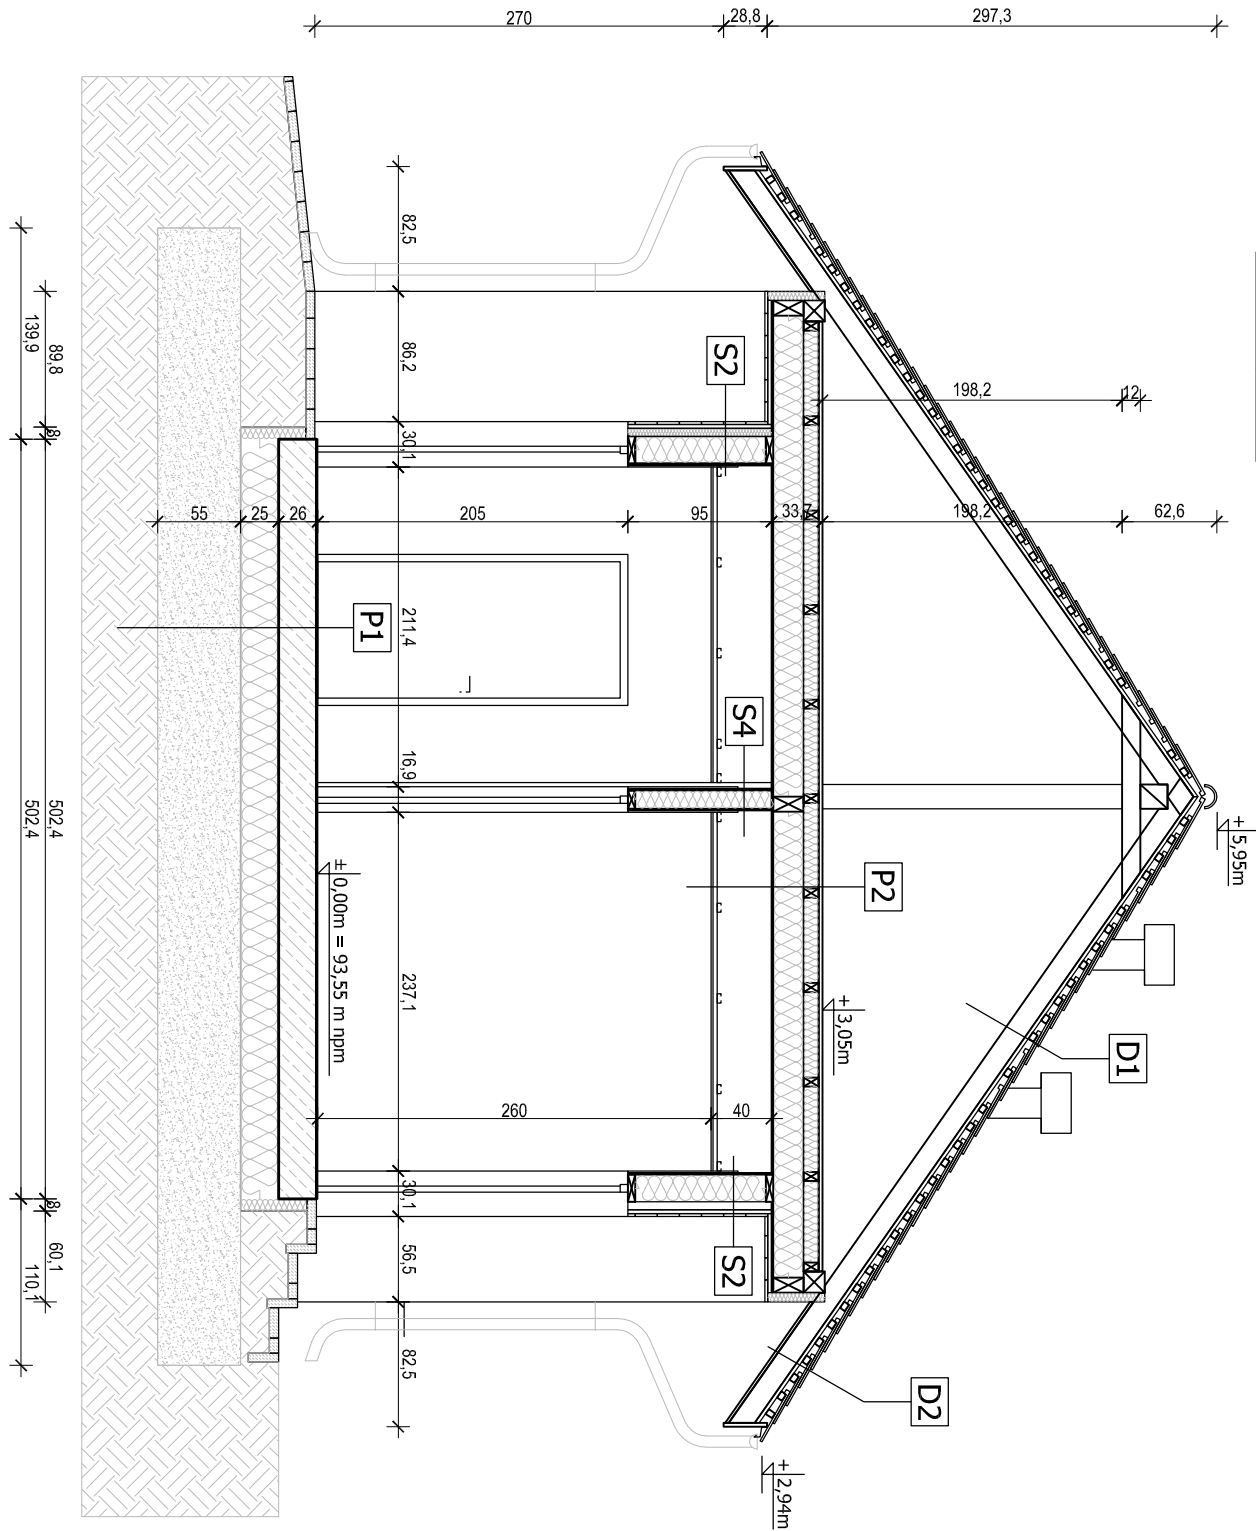

P1
plyta gres na zaprawie klejowej
plyta fundamentowa żelbetonowa
folia PE 0,2 mm
podkładnik elastyczny XPS300
podsiufka płaskowa (wymiana gruntu)
grunt rodzimy

P2
plyta OSB-3 gr. 25 mm
ruszt podporządkowy z lat 6/10cm + izolacja STEICO/leav036 gr. 10 cm
strop z białej z drewna litego 10/20cm + izolacja STEICO/leav036 gr. 20 cm
folia parozelazynna aktywna PP min. Sd=5m
plyta OSB-3 gr. 12mm
puszka powietrzna
sufit podwieszony z płyt GK na ruszcie systemowym (wazence i kucyki płyty GKBI)

KALDO
Agencja Budowlana KALDO Paweł Jędras
siedziba: 64-100 Leszno, ul. Antonieńska 6
biuro: 64-100 Leszno, ul. Miślnieńska 1
tel/fax: 65/3222244
e-mail: kaldo@kaldo.net.pl
www.kaldo.net.pl

PROJEKT WYKONAWCZY

OBIEKT
Budowa kancelarii leśnictw Niezgoda i
wilkowo wraz z infrastrukturą
towarzystwającą i budynkiem magazynowym

ADRES
Niezgoda, gm. Żmigród
cz. dz. nr 375, obręb 0032 Niezgoda

INWESTOR
Skarb Państwa Państwowe Gospodarstwo
Leśne Lasy Państwowe
Nadleśnictwo Żmigród
55-140 Żmigród, ul. Parkowa 4a

RYSUJEK
KANCELARIA
PRZEKROJE

PROJEKTANT
mgr inż. Paweł Jędras

BRANŻA	SKALA
architektura	1 : 50
DATA	NR RYS.
09.2019	A.4