Rzut parteru

-skala 1:100-

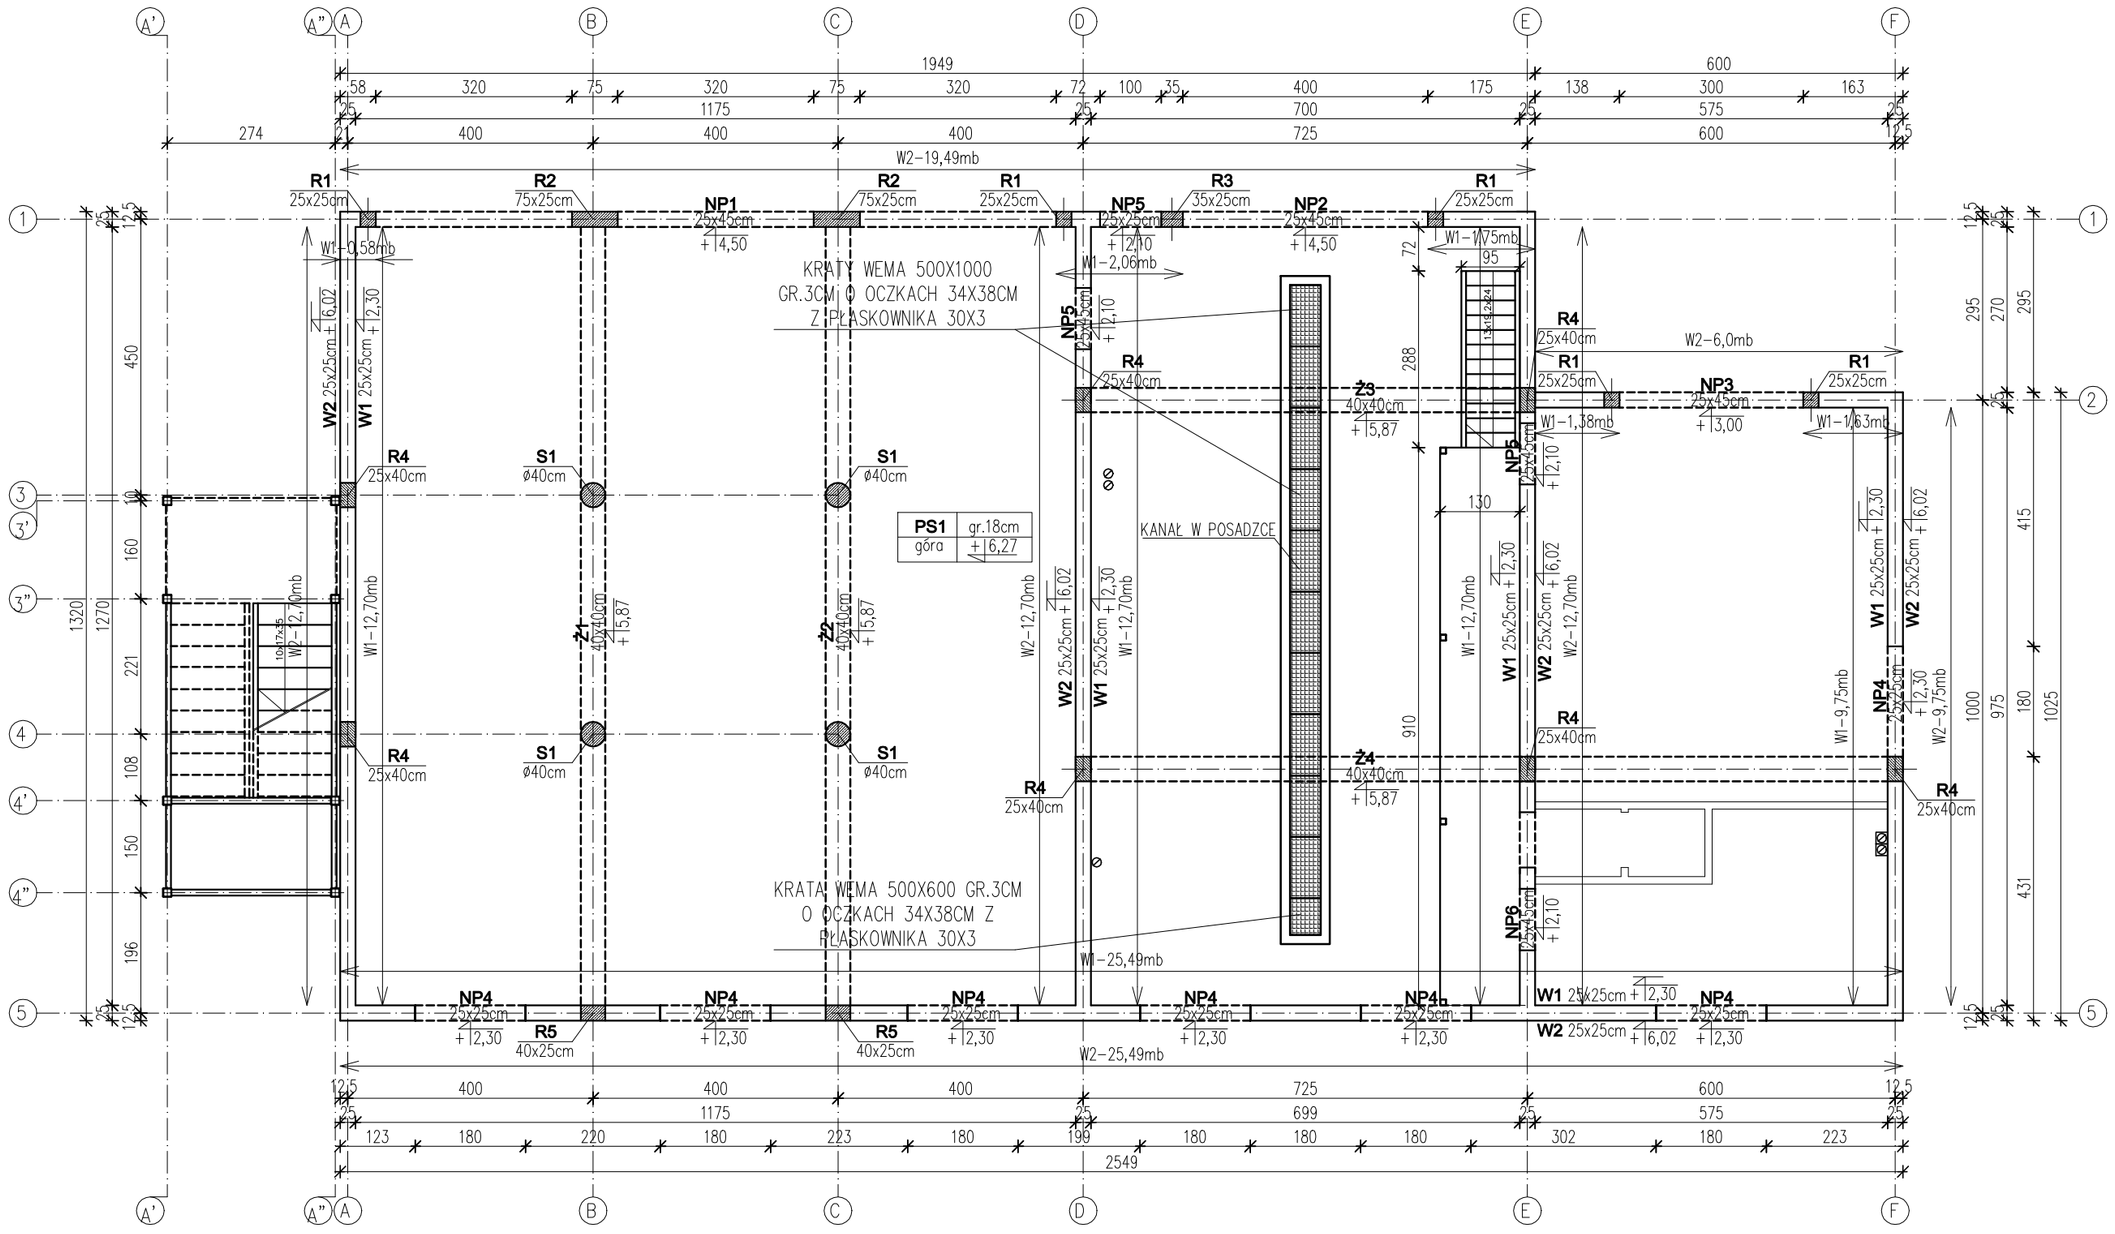

ZESTAWIENIE ELEMENTÓW PARTERU:

Płyty żelbetowe:
PS1 - gr.18cm - 1szt.

Żebra żelbetowe w płytach:
Ż1 - 40x40cm - 1szt.
Ż2 - 40x40cm - 1szt.
Ż3 - 40x40cm - 1szt.
Ż4 - 40x40cm - 1szt.

Rdzenie żelbetowe:
R1 - 25x25cm - 5szt.
R2 - 75x25cm - 2szt.
R3 - 35x25cm - 1szt.
R4 - 25x40cm - 5szt.
R5 - 40x25cm -2szt.

Słupy żelbetowe :
S1 - Ø40cm - 4szt.

Wieńce żelbetowe:
W1 - 25x25cm - 74,94mb
W2 - 25x25cm - 98,83mb

Nadproża żelbetowe:
NP1 - 25x45cm - 1szt.
NP2 - 25x45cm - 1szt.
NP3 - 25x45cm - 1szt.
NP4 - 25x25cm - 7szt.
NP5 - 25x45cm - 2szt.
NP6 - 25x45cm - 1szt.

OBIEKT:

OBIEKT	BUDYNEK GARAŻOWO-TECHNICZNY	
ADRES	Bielsk Podlaski, ul.Poniatowskiego 11 numer geodezyjny działki 3057	
PRZEDMIOT RYSUNKU	RZUT PARTERU	SKALA 1:100

KONSTRUKCJA:	IMIĘ I NAZWISKO:	UPRAWNIENIA:
PROJEKTANT	ANNA ŁUBKO	PDL/0001/POOK/11
SPRAWDZAJĄCY		

RYSUNEK NR K2 DATA: 30-06-2024