


Załącznik nr 1 ark. 8  
do decyzji Wojewody Pomorskiego  
nr WI-V.747.5.12.2026.AB

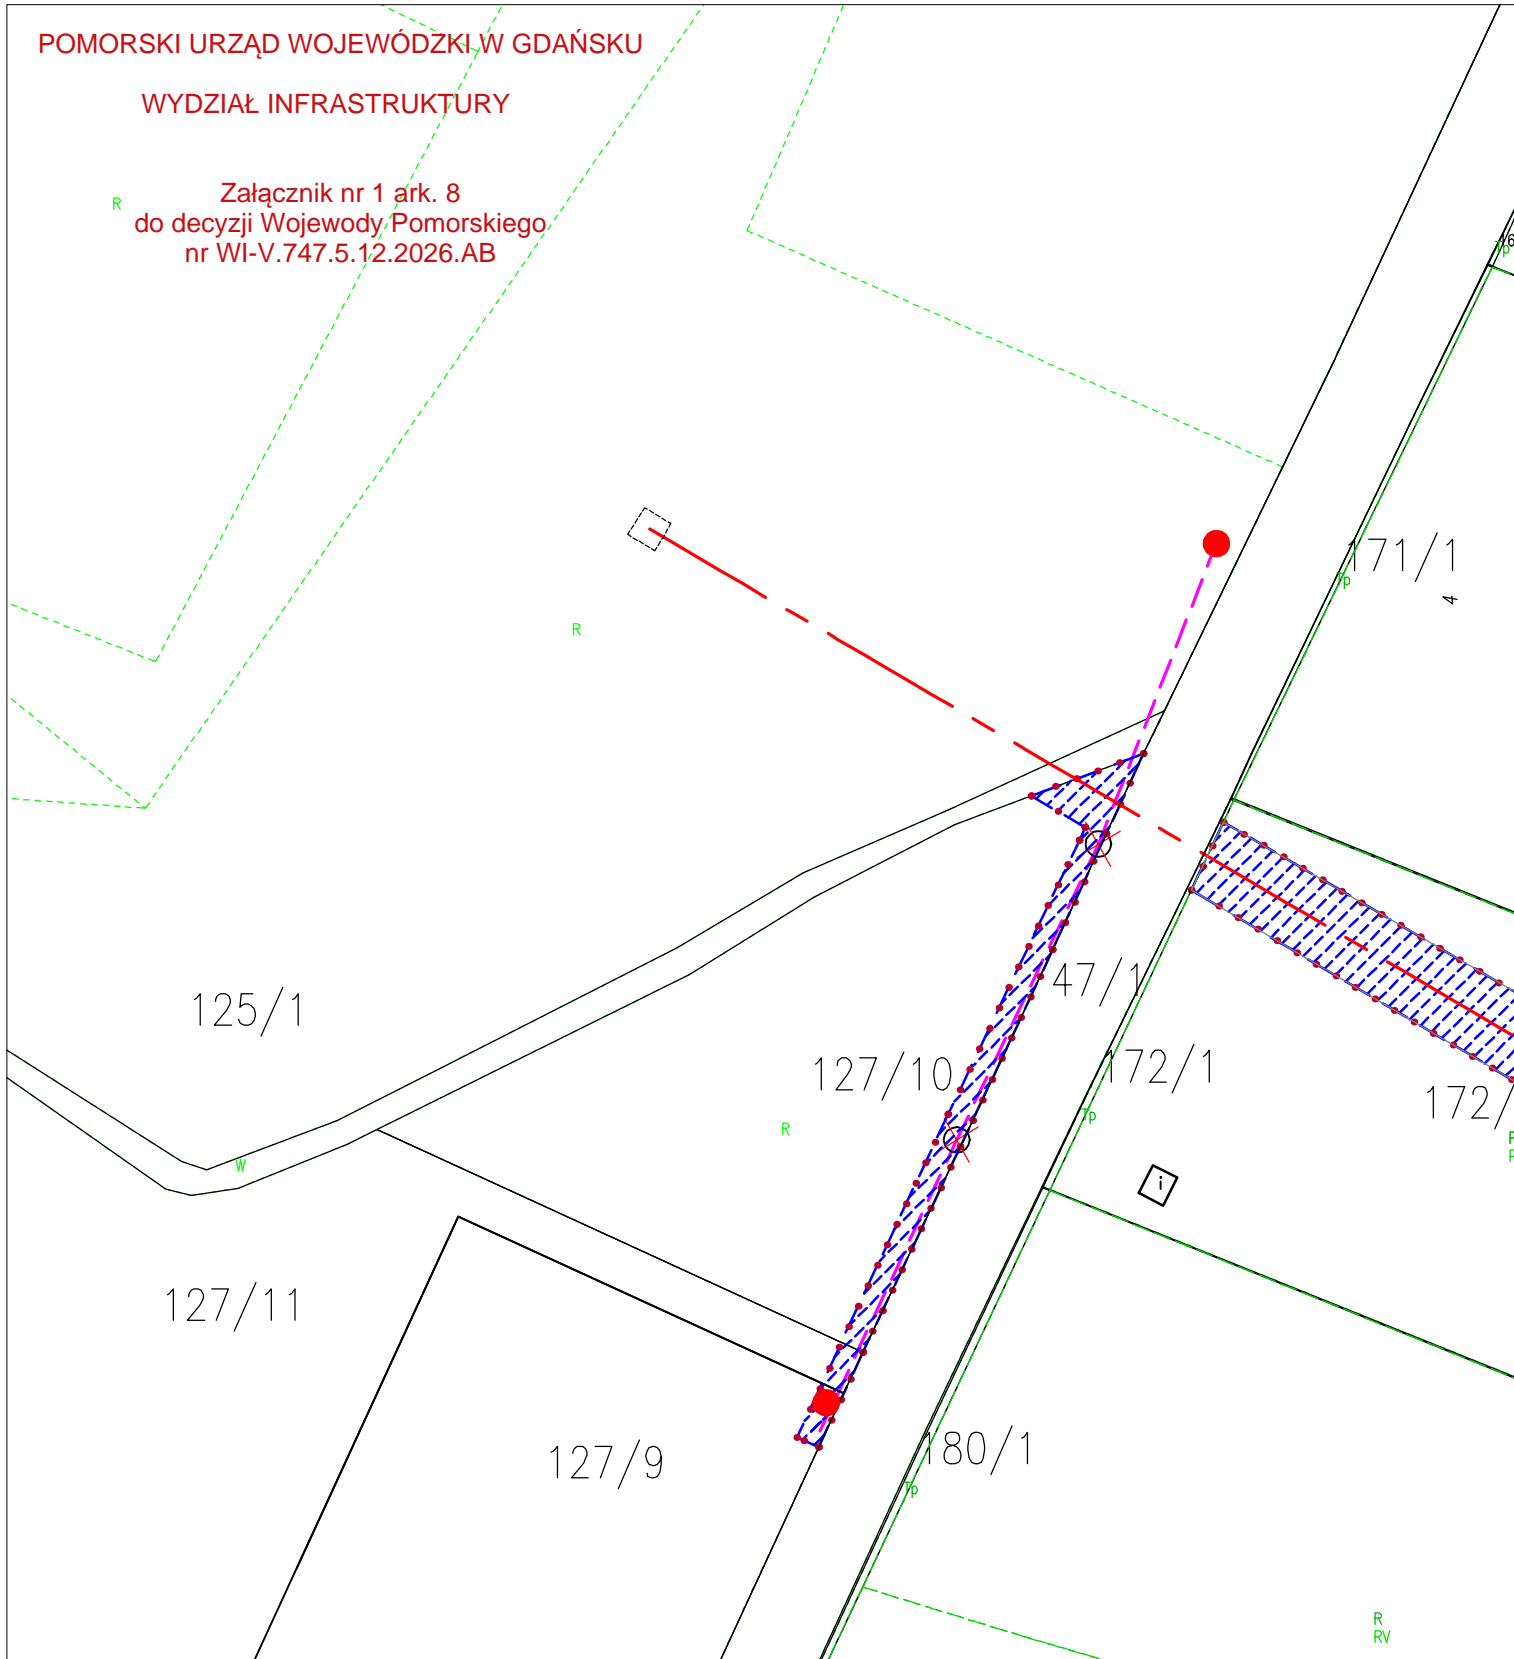

załącznik nr 1

ark. nr 8

skala 1:1000

dz. nr: 127/9, 127/10, 127/11,

obręb: Gockowice

gmina: Chojnice



granice terenu objętego wnioskiem



granice obszaru, w stosunku do którego decyzja o ustaleniu lokalizacji strategicznej inwestycji w zakresie sieci przesyłowej ma wywołać skutek, o którym mowa w art. 22 ust. 1 – powierzchnia obszaru w granicach działki nr: 127/9 wynosi 25m<sup>2</sup>, 127/10 wynosi 305m<sup>2</sup>, 127/11 wynosi 19m<sup>2</sup>,



oś linii 110 kV



projektowany słup linii 110 kV



istniejący słup linii 110 kV przeznaczony do demontażu



oś linii 0,4 kV



projektowany słup linii 0,4 kV



słup linii 0,4 kV przeznaczony do demontażu