RZUT DACHU - skala 1:100

UWAGA

1.W zakresie instalacji went-klim dla przedmiotowego etapu:
1a.Demontaż starej instalacji,
1b.Wykucie starego rurarzu ze ścian, w miejsce powstałej bruzdy montaż nowych przewodów w izolacji.
1c.Reperacja ścian po wykonanych pracach zapiankowanie przewodów w izolacji w ścianach lub posadzce, po ponowne warstwy tynku w miejscu bruzdy, niezbędne malowanie na danym obszarze, odtworzenie tapet lub innych elementów na ścianie jeśli takie występują -ogólnie doprowadzenie do stanu pierwotnego.
1d.Dokonanie niezbędnych przewiertów dla prowadzenia przewodów przez stropy lub ściany poszczególnych kondygnacji.
2.Przy przejściach przez przegrody budowlane stosować tuleje ochronne z materiału jak rurawa ciwa.
3.Przejścia przewodów przez przegrody budowlane wykonać metodą cięcia narzędziami mechanicznymi bez udarowo o wymiarach: ∅ rury + 20 mm.
4.Prace wykonywać za pomocą sprzętu niepylącego prace bud wykonywane przy czynnym - pracującym obiekcie, wykonawca musi zadbać o jak najmniejuciążliwe oddziaływanie prowadzonych prac na osoby pracujące w obiekcie, stosować urządzenia z odciągiem pyłów oraz miejsce prac zabezpieczyć folią gr.0,5mm.
5.Projekt rozpatrywać łącznie z projektami innych branż.
6.Przed przystąpieniem do realizacji sprawdzić wszystkie wymiary, poziomy i specyfikacje, nie odczytywać wymiarów ze skali.
7.Rysunki rozpatrywać łącznie z opisem technicznym i zestawieniem materiałów.
W przypadku gdy element występuje w jednej części a nie występuje w drugiej uznaje się, że występuje we wszystkich.
8.Przed dokonaniem zamówień elementów wbudowywanych wymiary sprawdzić na budowie.
9.Wszelkie zmiany w projekcie należy uzgodnić z projektantami odpowiednich branż, autorzy nie biorą odpowiedzialności za skutki zmian wprowadzonych w projekcie bez uzgodnienia z nimi.
10.Rozwiązania techniczne nie wyspecyfikowane jednoznacznie w projekcie, mające wpływ na wygląd obiektu, należy uzgodnić z projektantem.
11.Całość robót wykonać zgodnie z aktualnymi przepisami prawa budowlanego, przepisami bhp, ppoż oraz Warunkami technicznymi wykonania i odbioru instalacji ogrzewczych "COBRTI Instal
12.W zakresie klimatyzacji demontaż istniejących agregatów chodniczych obsługujących kondygnacji piwnic, parteru i I piętra, montaż tymczasowy z uruchomieniem na okres prac w czasie wykonywania etapu nadbudowy IV piętra i ponowny montaż po zakończeniu prac etapu nadbudowy.
Wentylatory te są przewidziane do obsługi równie z IV piętra, gdzie zostanie wczona wentylacja wyciągowa z pomieszczeń piwnic, parteru, I, II piętra.

UWAGI:

1. RYSUNEK NALEŻY ROZPATRYWAĆ ŁĄCZNIE Z OPISEM TECHNICZNYM I POZOSTAŁYMI RYSUNKAMI OPRACOWANIA.
2. PRZEJŚCIA INSTALACJI PRZEZ PRZEGRODY POŻAROWE (NAWET NIEZAZNACZONE) NALEŻY ZABEZPIECZYĆ PRZECIWPOŻAROWO.
3. PRZEJŚCIA PRZEWODÓW PRZEZ WARSTWY PODŁOGOWE NALEŻY DOKŁADNIE USZCZELNIĆ.
4. NALEŻY WYKONAĆ NIEZBĘDNE WYKUCIA I PRZEWIERTY POTRZEBNE DO PRZEPROWADZENIA INSTALACJI. PO ZAKOŃCZNIU PRAC INSTALACYJNYCH WSZYSTKIE PRZEBICIA I BRUZDOWANIA (DLA PRZEWODÓW SKROPLIN) NALEŻY ZAKRYĆ MASĄ TYNKARSKĄ I WYGŁADZIĆ ŚCIANY LUB DOPROWADZIĆ DO STANU PIERWOTNEGO (PŁYTKI NA ŚCIANACH, OKŁADZINY INNE ŚCIAN).
5. PODPARCIE PRZEWODÓW WEWNĄTRZ BUDYNKU NALEŻY WYKONAĆ ZA POMOCĄ UCHWYTÓW I ZAWIESI SYSTEMOWYCH.
6. RYSUNEK NALEŻY ROZPATRYWAĆ WSPÓLNIE Z RESZTĄ DOKUMENTACJI PROJEKTOWEJ WSZYSTKICH BRANŻ.
7. WSZYSTKIE ZASTOSOWANE W PROJEKCIE MATERIAŁY, ROZWIĄZANIA TECHNICZNE I URZĄDZENIA BĘDĄ ODPOWIADAŁY NORMOM BEZPIECZEŃSTWA PPOŻ. I BHP (POSIADAJĄ ODPOWIEDNIE ATESTY I APROBATY).
8. PRZEWODY FREONOWE OBUDOWANE G-K – W MIEJSCACH POZA SUFITAMI PODWIESZONYMI.
9. BRAK W SPECYFIKACJI ELEMENTÓW LUB NIE UJĘTYCH W CZĘŚCI RYSUNKOWEJ , NIEZBĘDNYCH DO PRAWIDŁOWEGO DZIAŁANIA INSTALACJI NIE ZWALNIA WYKONAWCY Z ICH DOSTARCZENIA I ZAMONTOWANIA.

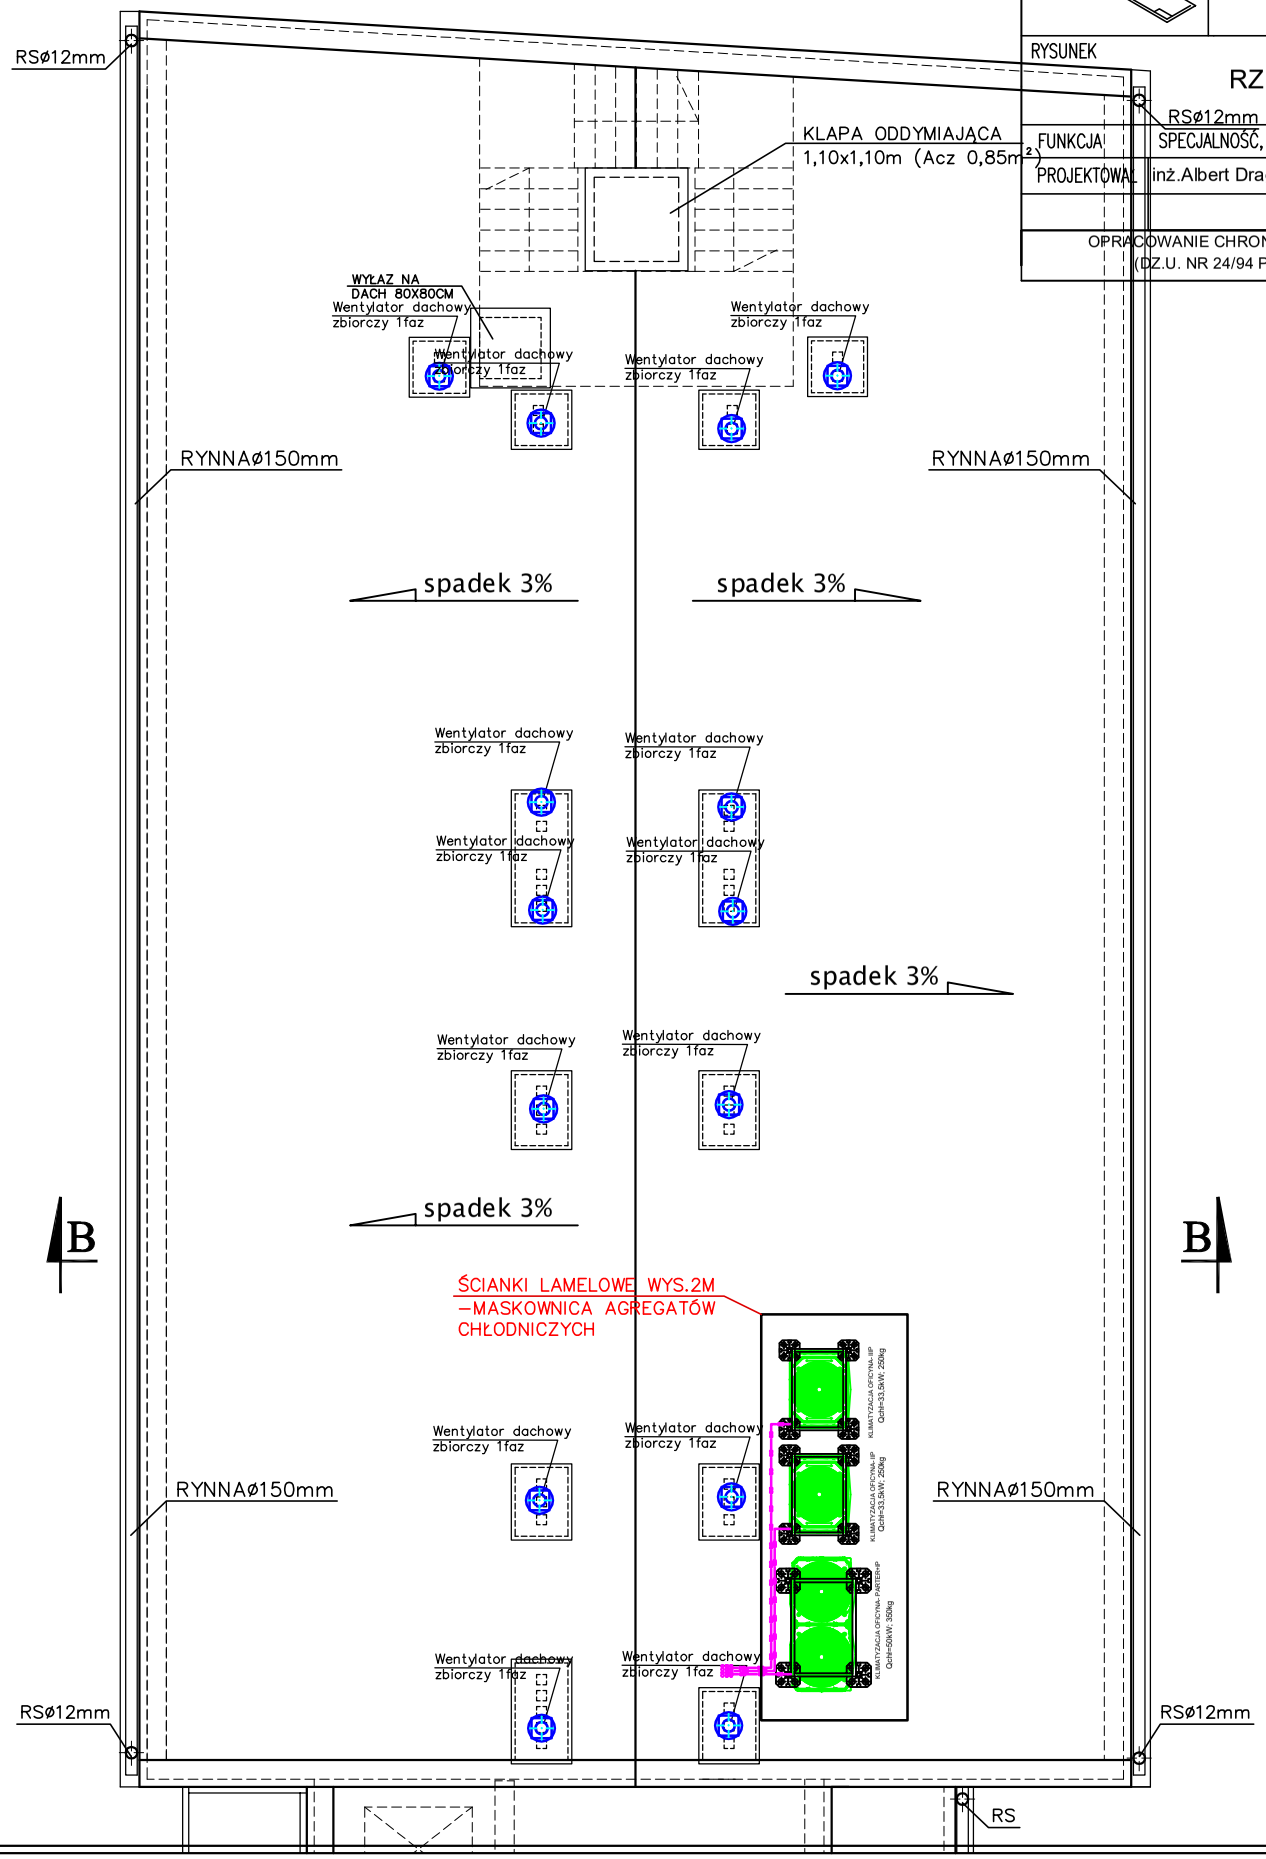

GLOBAL Albert Dragan
ul. Ponikwoda 28, 20-135 Lublin, ☎ +48 516-126-333
instalatorzy@tlen.pl , www.globalprojekty.pl

PRZEBUDOWA REMONT
I ROZBUDOWA BUDYNKU PROKURATURY
PRZY UL. OKOPOWEJ 2A W LUBLINIE

INWESTOR: PROKURATUR REGIONALNA W LUBLINIE
UL. OKOPOWA 2A
20-950 LUBLIN

RYSUNEK	SKALA	NR RYS.
RZUT DACHU	1:100	5

FUNKCJA	SPECJALNOŚĆ, IMIĘ I NAZWISKO	NR UPRAWNIEŃ	DATA	PODPIS
PROJEKTOWAŁ	inż.Albert Dragan	LUB/0171/PWOS/05	VI 2024	

OPRACOWANIE CHRONIONE USTAWĄ O PRAWIE AUTORSKIM I PRAWACH POKREWNYCH (DZ.U. NR 24/94 POZ. 83 Z DNIA 4 LUTEGO 1994R.) Z PÓŹNIEJSZYMI ZMIANAMI