


PRZEKRÓJ A-A
skala 1:100

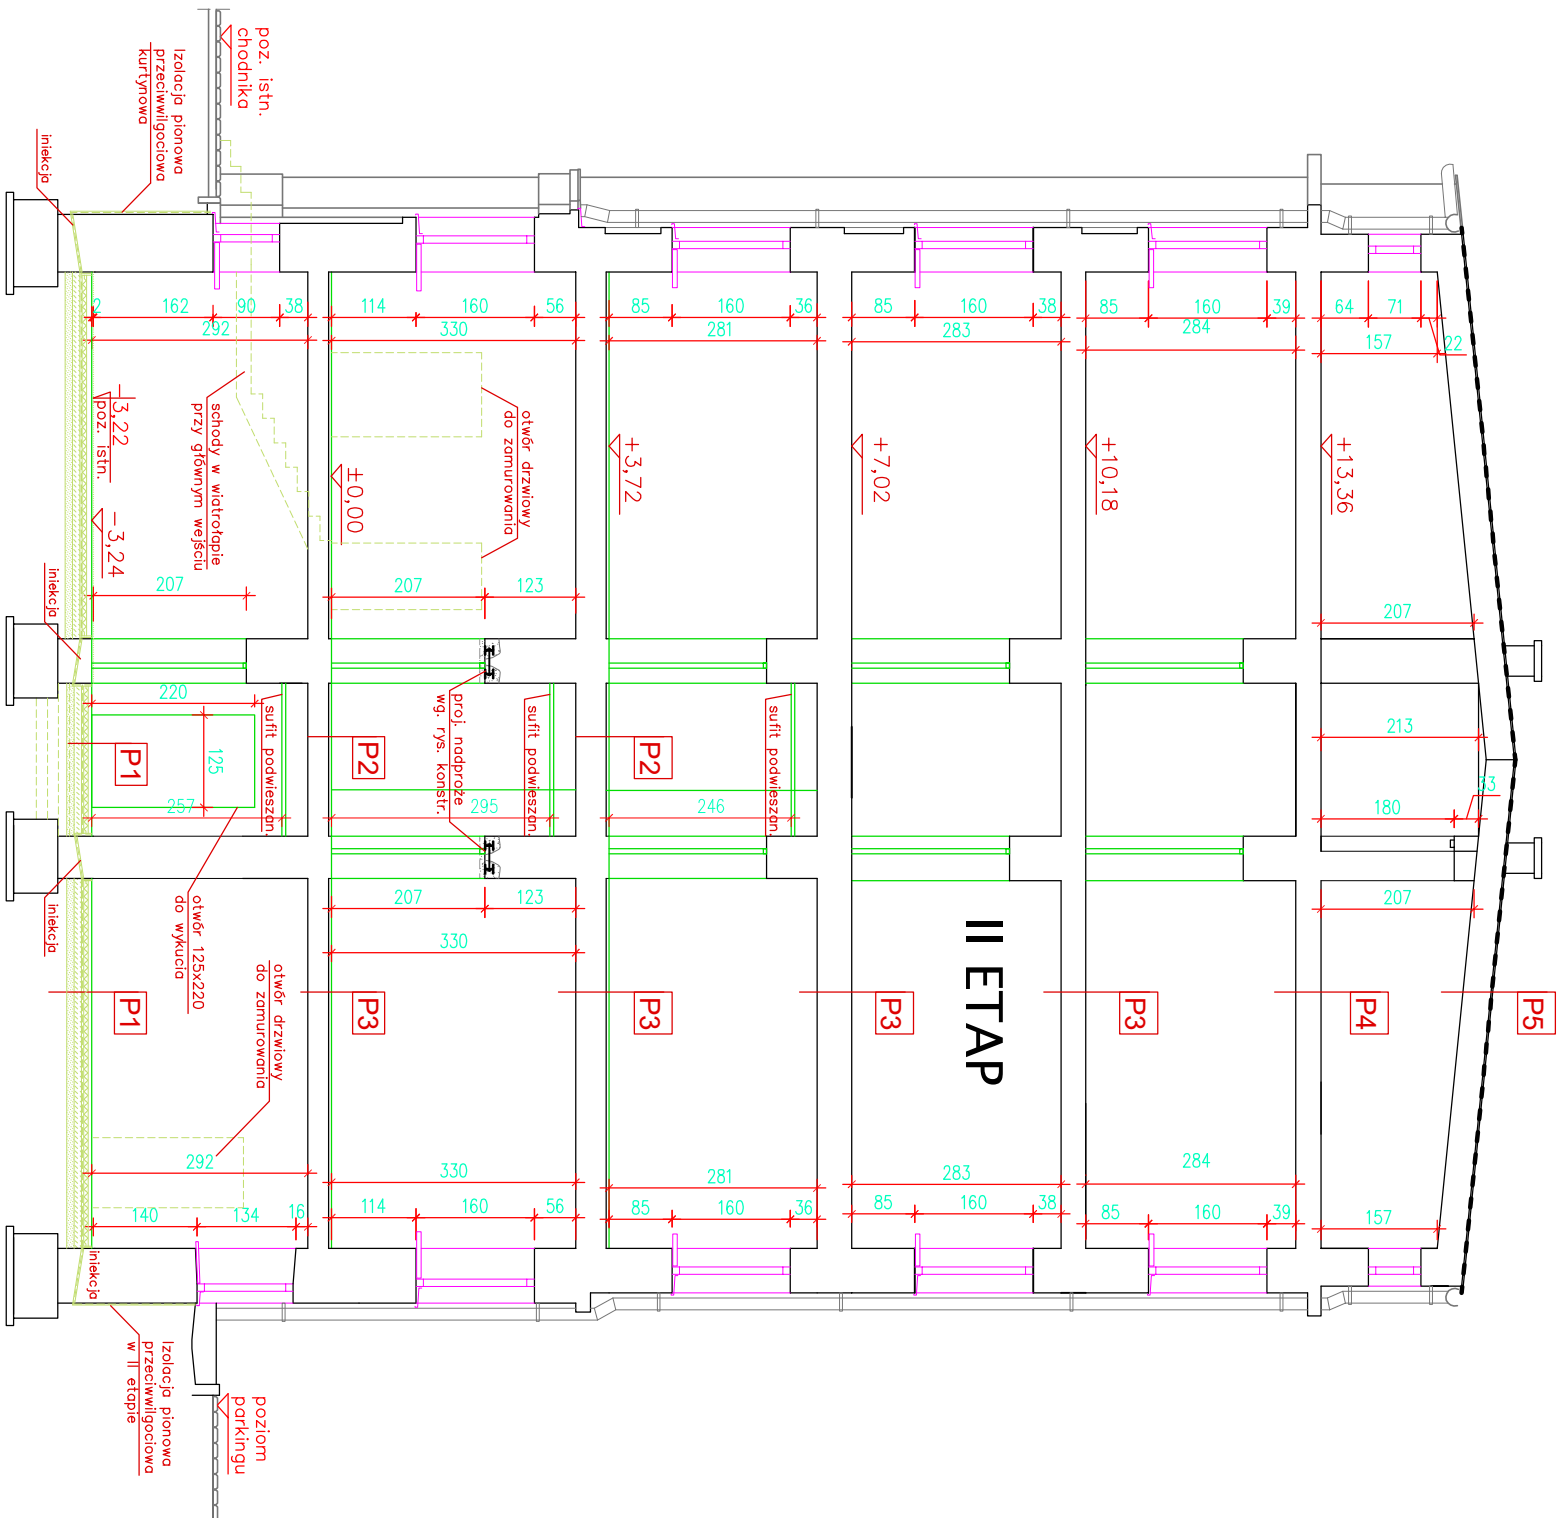

GLOBAL Albert Dragan
ul. Ponikwoda 28, 20-135 Lublin, ☎ +48 51 6 126 333
✉ insiada@albertdragans.pl, www.globalprojekt.pl

**PRZEBUDOWA, ROZBUDOWA I REMONT
BUDYNKU PROKURATURY
PRZY UL. OKOPOWEJ 2A W LUBLINIE**

INWESTOR PROKURATURA REGIONALNA W LUBLINIE
UL. OKOPOWA 2A
20-950 LUBLIN

RSJUNEK

PRZEKRÓJ A-A

SKALA

1:100

NR RYS.

2

FUNKCJA	SPECJALNOŚĆ, IMIĘ I NAZWISKO	NR UPRAWNIENI	DATA	PODPIS
---------	------------------------------	---------------	------	--------

PROJEKTOWAŁ	mgr inż. arch. Marek Podolak	425/Lb/2001	VI 2024	
-------------	------------------------------	-------------	---------	--

SPRAWDZIŁ	mgr inż. arch. Karolina Tabor	110/LBOKK/2013	VI 2024	
-----------	-------------------------------	----------------	---------	--

OPRACOWANIE CHRONIONE USTAWĄ O PRAWIE AUTORSKIM I PRAWACH POKREWNYCH
(DZ.U. NR 24/94 POZ. 83 Z DNIA 4 LUTEGO 1994R.) Z POŹNIEJSZYMI ZMIANAMI