Załącznik nr 1 do Zarządzenia
Wojewody Łódzkiego
Wojewódzkiego w Łodzi
z dnia 24 września 2025 r.

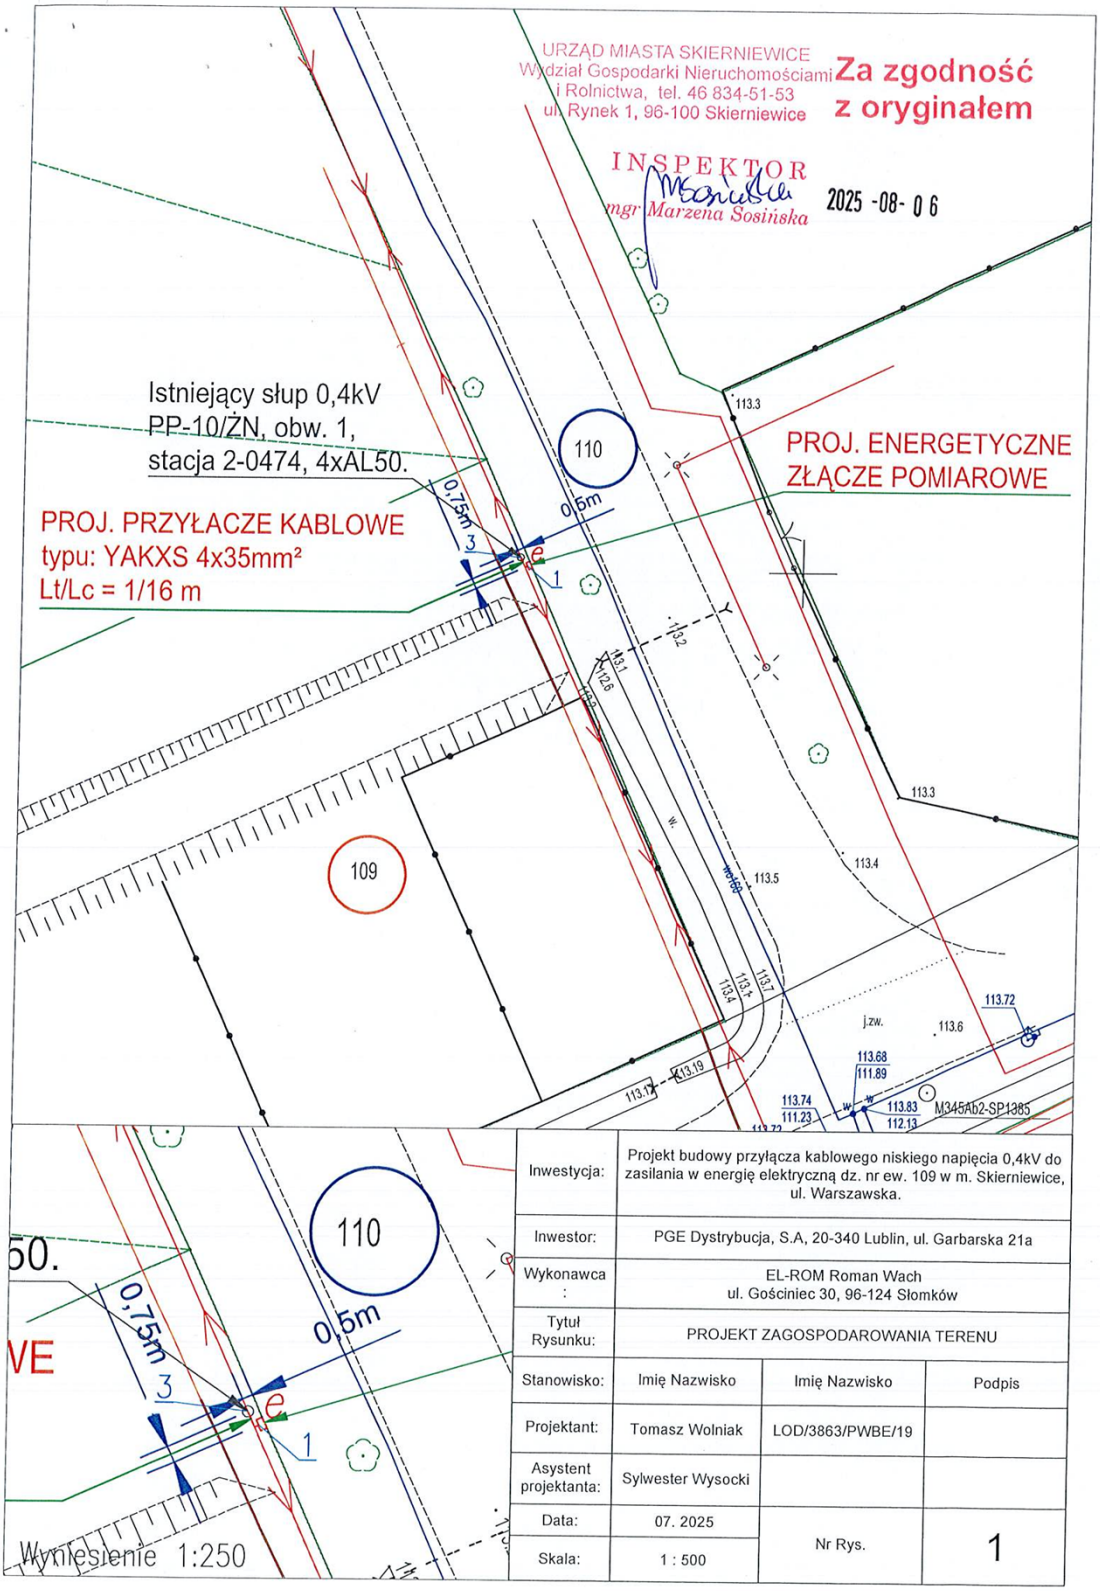

Inwestycja:	Projekt budowy przyłącza kablowego niskiego napięcia 0,4kV do zasilania w energię elektryczną dz. nr ew. 109 w m. Skierniewice, ul. Warszawska.		
Inwestor:	PGE Dystrybucja, S.A, 20-340 Lublin, ul. Garbarska 21a		
Wykonawca:	EL-ROM Roman Wach ul. Gościniec 30, 96-124 Słomków		
Tytuł Rysunku:	PROJEKT ZAGOSPODAROWANIA TERENU		
Stanowisko:	Imię Nazwisko	Imię Nazwisko	Podpis
Projektant:	Tomasz Wolniak	LOD/3863/PWBE/19	
Asystent projektanta:	Sylwester Wysocki		
Data:	07. 2025	Nr Rys.	1
Skala:	1 : 500		