



Główny Punkt Dystrybucyjny GPD  
Szafa wolnostojąca typu RACK 19" 42U 800x1000  
pom. serwerowni - parter

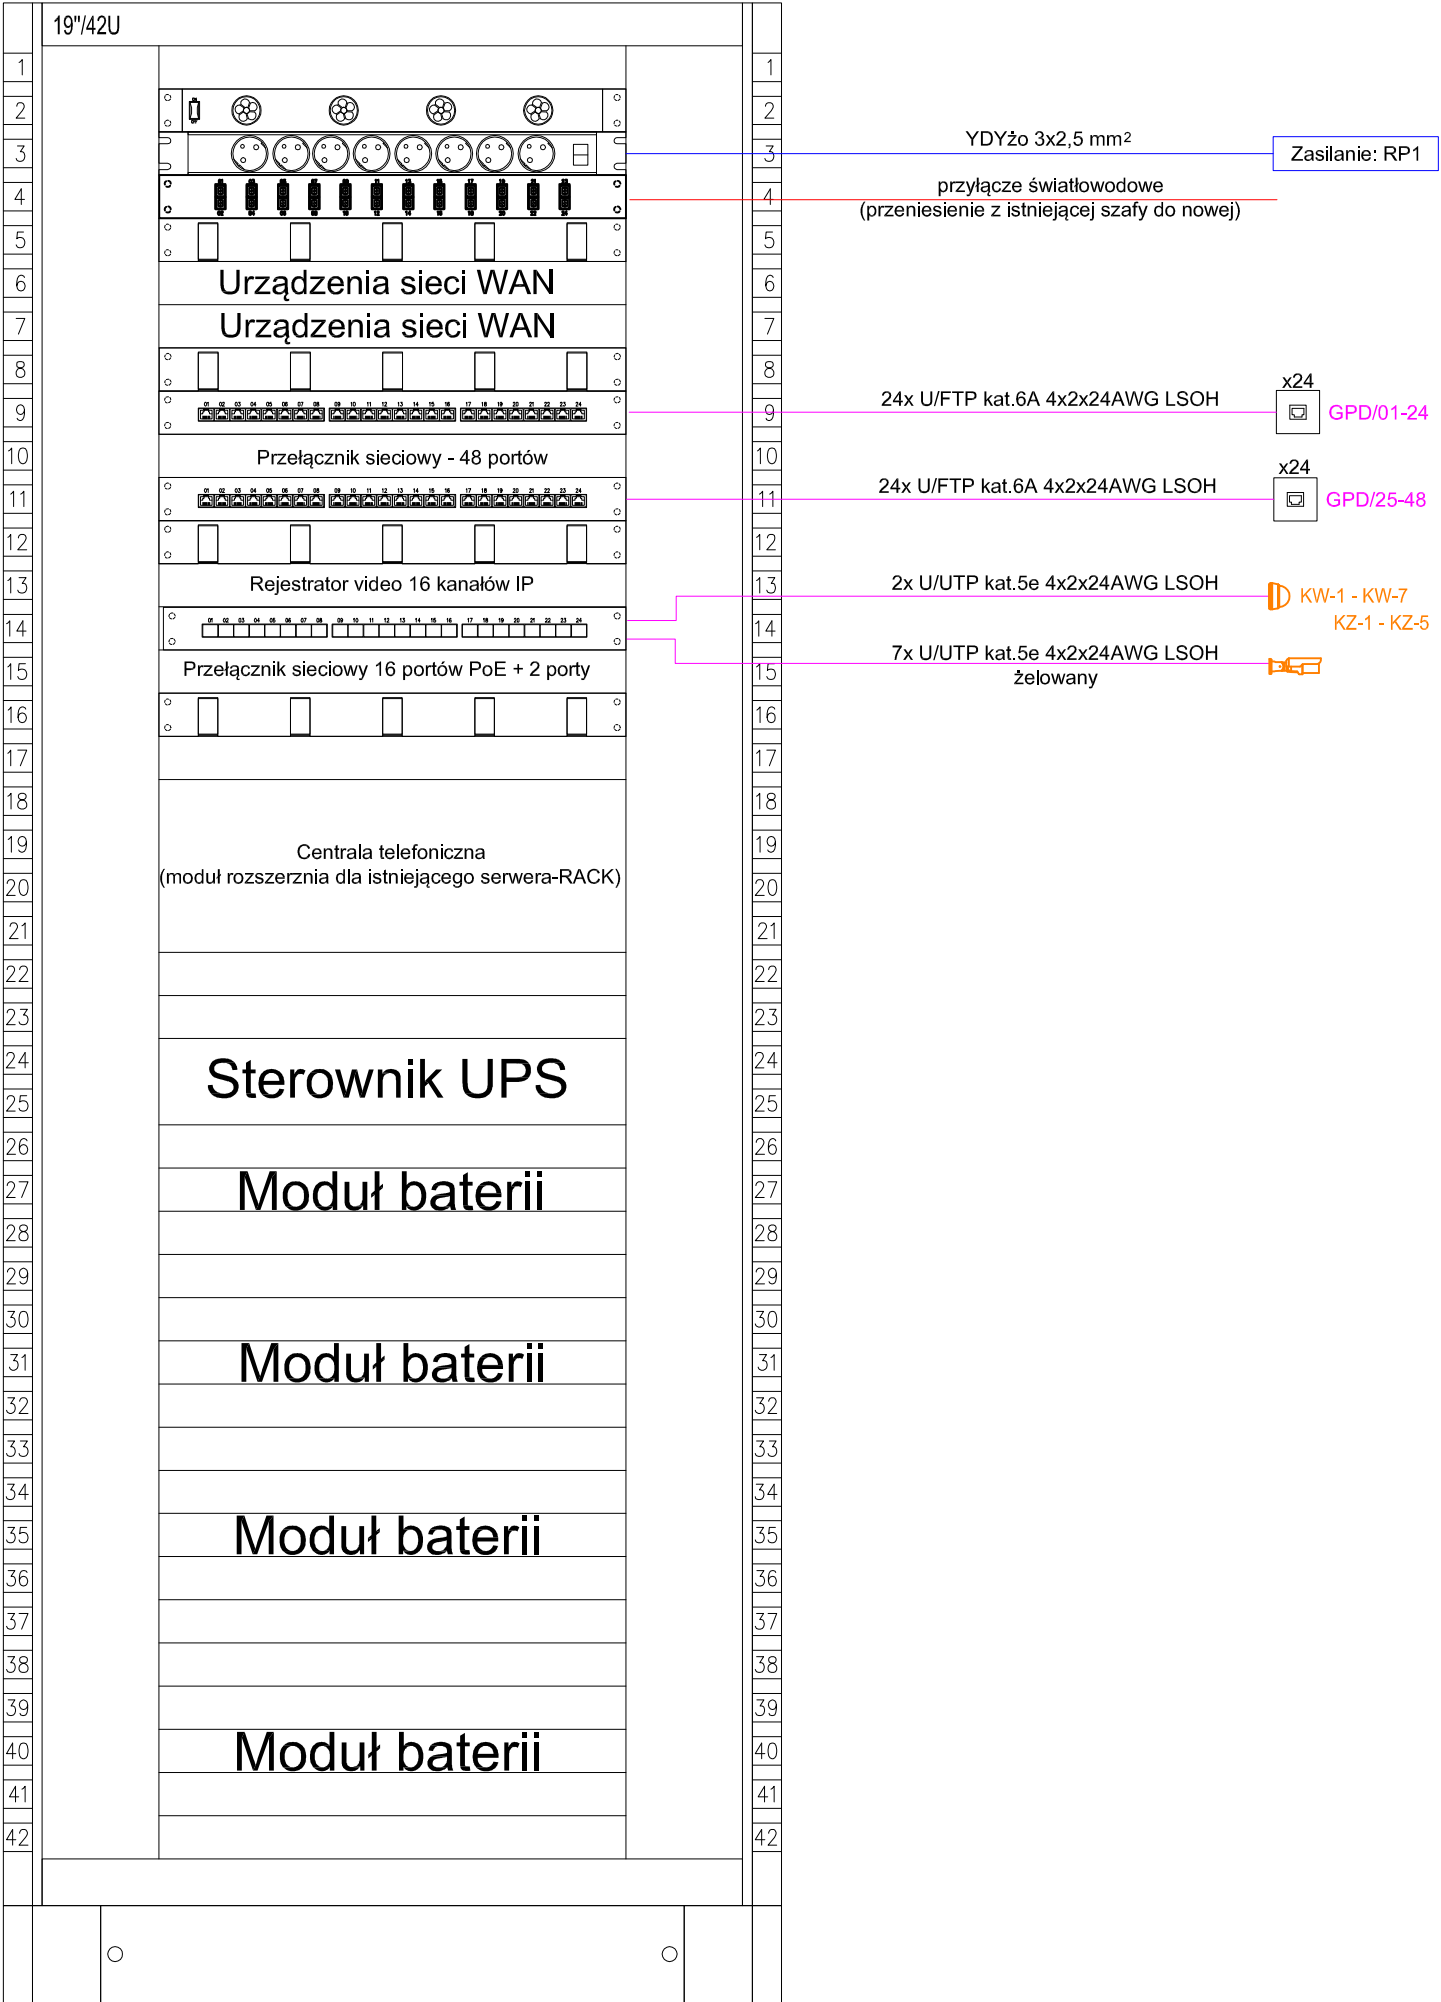

 Gniazdo RJ45 kat.6A

- UWAGI:
- Stosować osprzęt oraz okablowanie kat. 6A
  - Szafę okablowania strukturalnego połączyć z miejscową szyną wyrównawczą MSU
  - Kompletne wyposażenie szafy GPD realizować zgodnie z wymogami Inwestora
  - Szafę GPD zlokalizowano w pom. serwerowni na parterze
  - Zasilanie szafy GPD przewiduje się z rozdzielnicy podobie jak szafę istniejącą
  - Przylącze światłowodowe poza zakresem opracowania (zakresie wykonawcy przeniesienie z istniejącej szafy do nowej)