

WYKAZ ZMIAN GRUNTOWYCH

STAN DOTYCHCZASOWY							Nomenklatura prawna	STAN NOWY						
Nr jedn. rejestr.	Numer działki	Rodzaj użytku i klasa			Powierzchnia ha			Numer działki	Rodzaj użytku i klasa			Powierzchnia ha		
		OFU	OZU	OZK	użytku i klas	działki			OFU	OZU	OZK	użytku i klas	działki	
G.17	78	R	R	VI	2,23	25,83	GD1E/00010909/6	78/1	R	R	VI	2,12	25,56	
		Ł	Ł	VI	0,46			Ł	Ł	VI	0,46			
		Ps	Ps	V	1,11			Ps	Ps	V	1,10			
		Ps	Ps	VI	0,63			Ps	Ps	VI	0,63			
		Ls	Ls	VI	20,32			Ls	Ls	VI	20,17			
		W	Ps	V	0,05			W	Ps	V	0,05			
		N			1,03			N			1,03			
								78/2	Tp			0,0021	0,0021	
								78/3	Tp			0,1371	0,1371	
								78/4	Tp			0,1312	0,1312	
												Razem	25,83	25,83

Powierzchnia działki nr 78/1 po podziale została obliczona przez różnicę



POMORSKI URZĄD WOJEWÓDZKI W GDAŃSKU

WYDZIAŁ INFRASTRUKTURY

**Załącznik nr 2 ark. 125
do decyzji Wojewody Pomorskiego
nr WI-V.747.1.1.2025.EB**

Poświadczam się, że niniejszy dokument został opracowany w wyniku prac, których rezultaty zawiera operat techniczny wpisany do ewidencji materiałów państwowego zasobu geodezyjnego i kartograficznego.

Nazwa organu prowadzącego państwowy zasób geodezyjny i katastracyjny	STAROSTA KOŚCIERSKI
Identyfikator ewidencyjny operatu technicznego	P.2206.2025.732
Data przyjęcia operatu technicznego do zasobu	2025-03-06
Imię, nazwisko i podpis osoby reprezentującej organ	Krzysztof Myszk

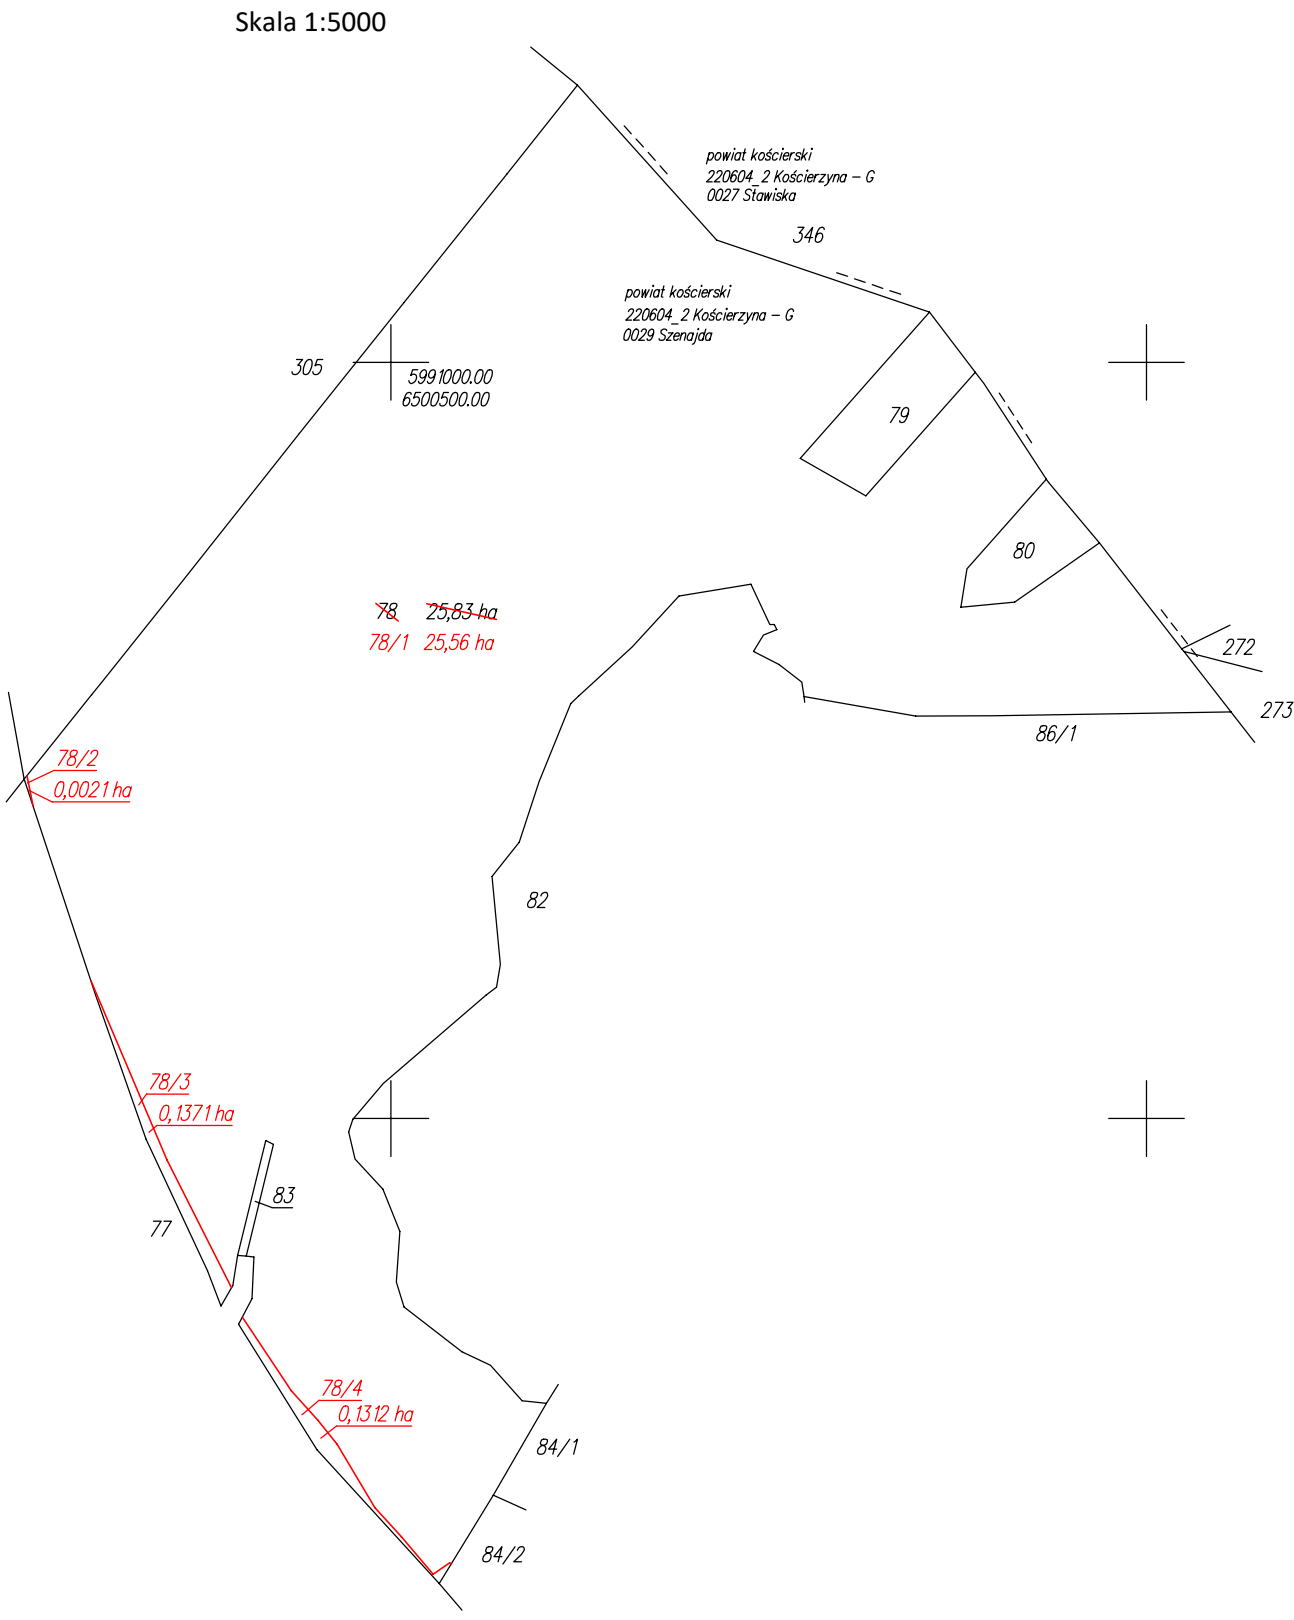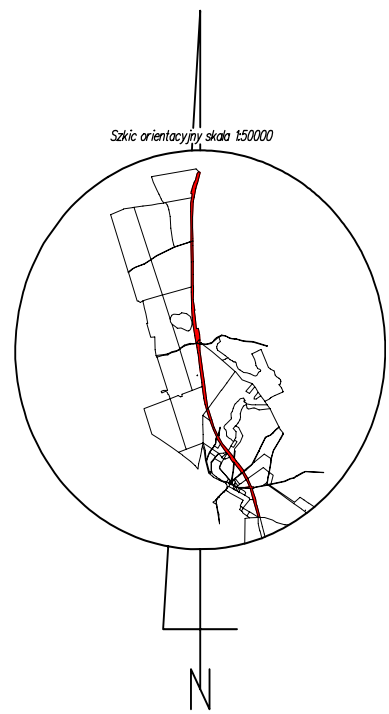

woj.: pomorskie
powiat: kościerski
Jedn. Ewid.: 220604_2 Kościerzyna - C
obręb: 0029 Szenajda
działka nr: 78
Adres: Szenajda
ID zgł: 6640.534.2025

MAPA Z PROJEKTEM PODZIAŁU NIERUCHOMOŚCI

opracowana w trybie przepisów ustawy o gospodarce nieruchomościami
z dn. 21 sierpnia 1997r. (Dz. U z 2024r. poz 1145 z późn. zm.) oraz
ustawy o transporcie kolejowym z dn. 28 marca 2003r.
(Dz. U z 2024r. poz 697, 731 z późn. zm.)

SKALA 1:5000

Wykazane na mapie granice nieruchomości podlegającej podziałowi są zgodne z danymi ewidencyjnymi.

Wykonawca:



ul. Kaczkowskiego 6, 33-100 Tarnów
NIP: 7342480395
Data: 24.02.2025

Kierownik pracy geodezyjnej:

Geodeta Uprawniony
mgr inż. Emil Rutkowski

Nr upr. 23524