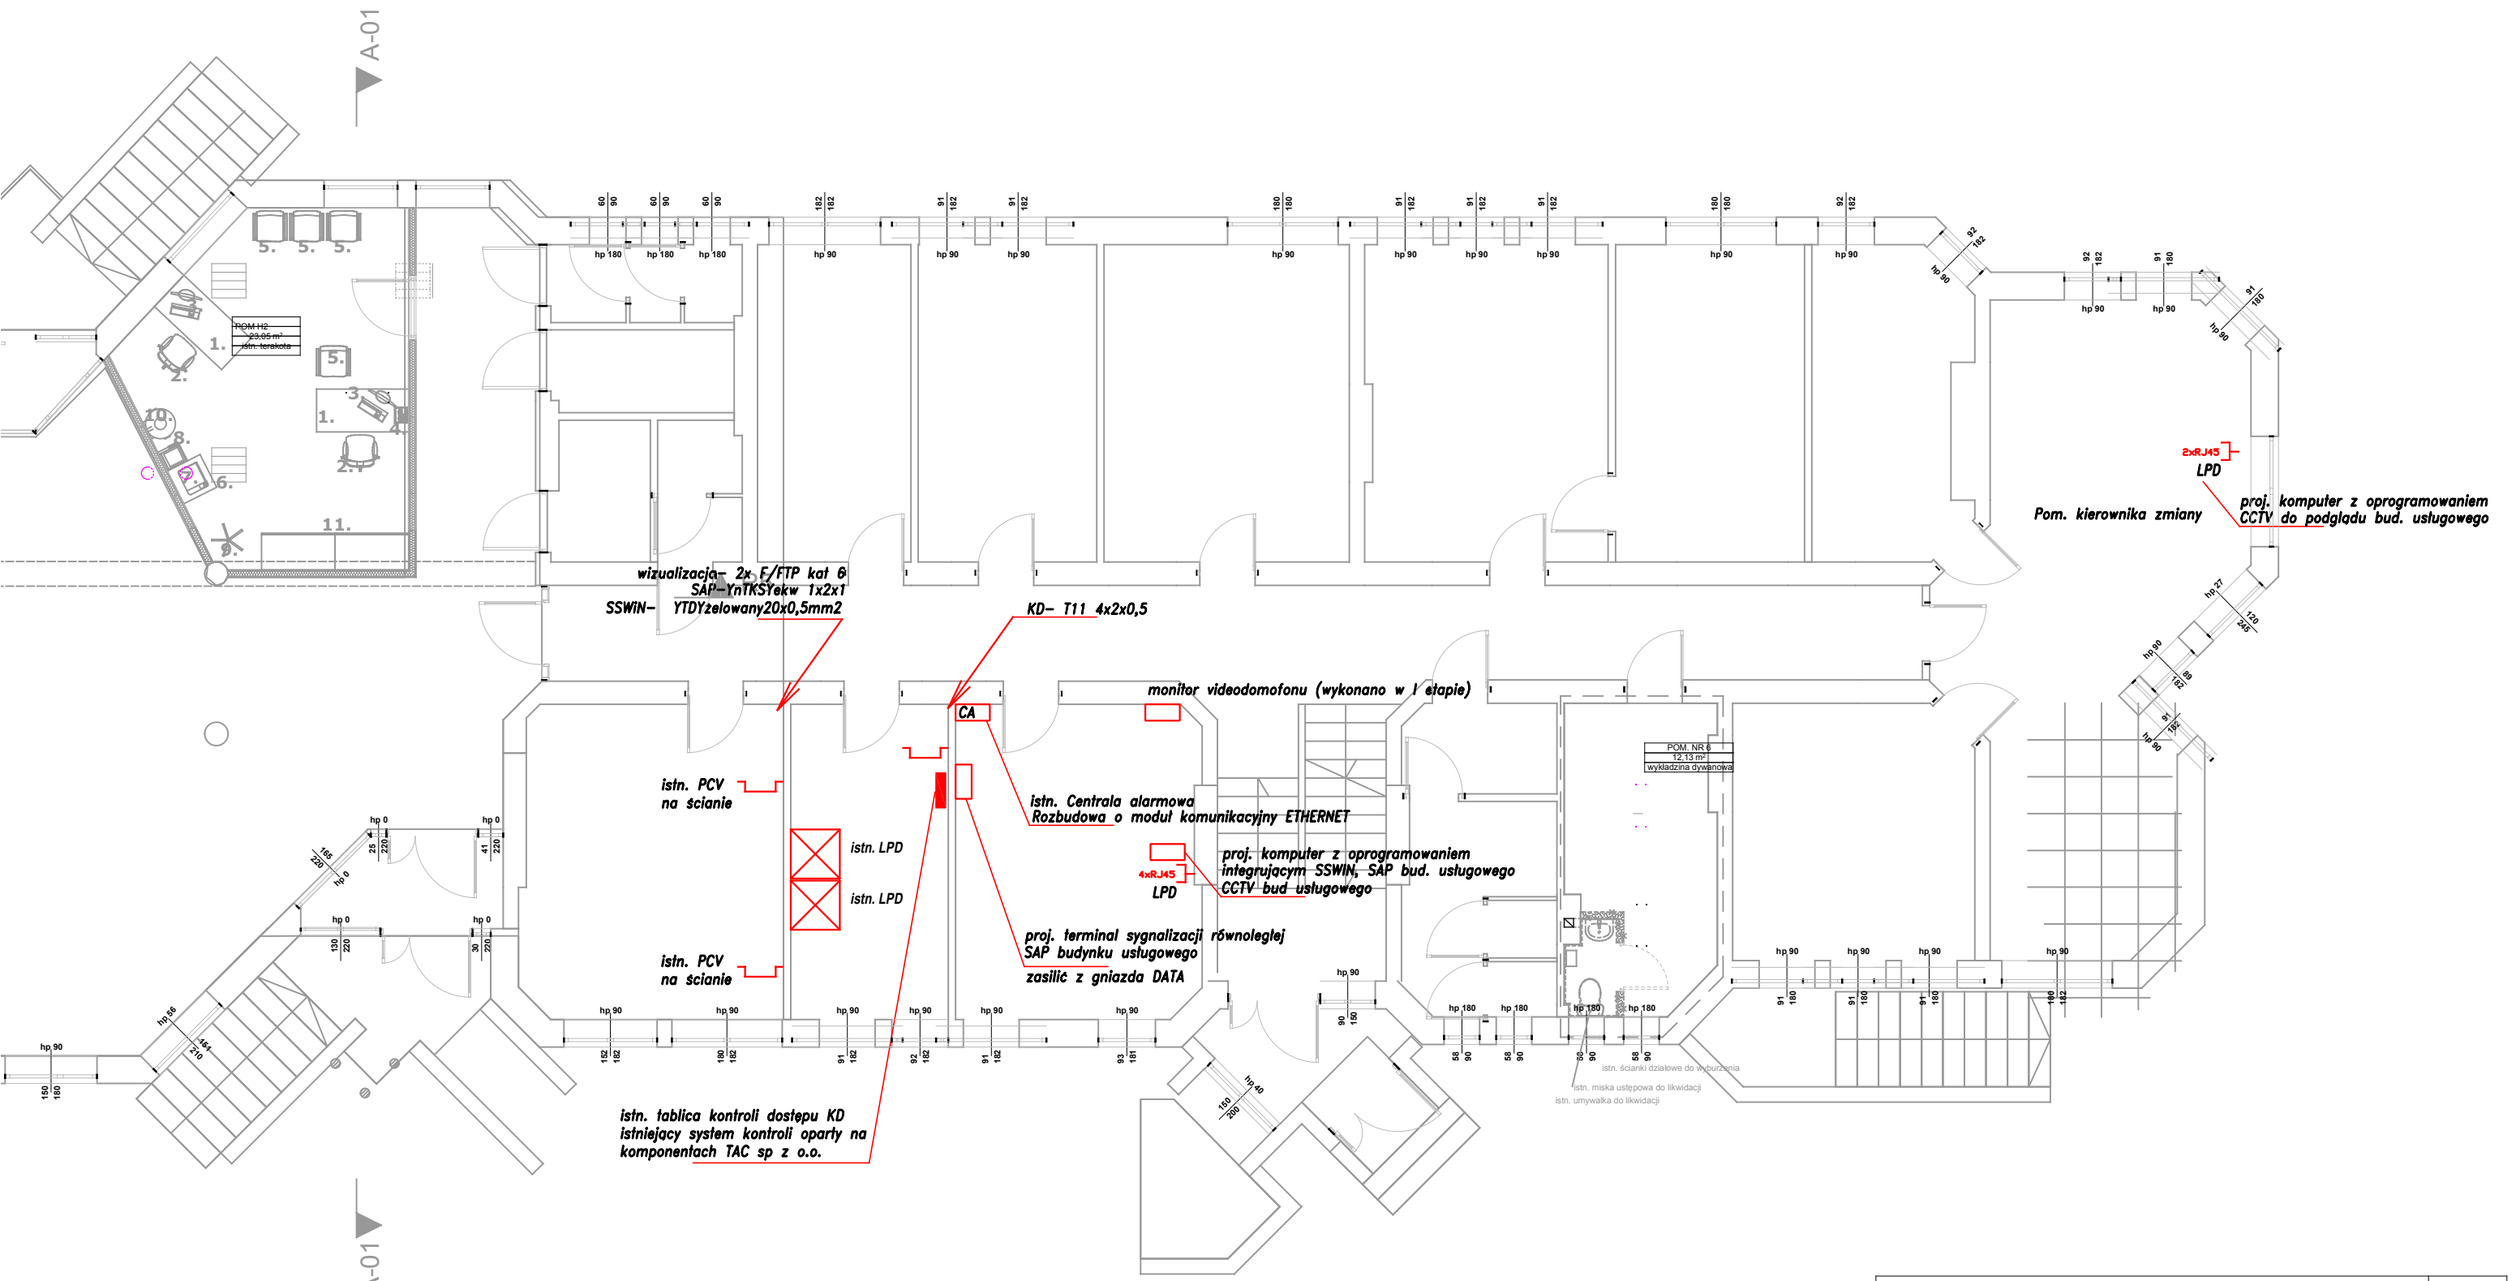

EMES - PROJEKT *PRACOWNIA ARCHITEKTONICZNA* *MARCIN SZYMANOWICZ* *UL. MAZOWIECKA 39/13* *15-302 BIAŁYSTOK, TEL. 509 507 503*			NR RYS. **T-2**
OBIEKT	DOSTOSOWANIE POMIESZCZEŃ II PIĘTRA W BUDYNKU USŁUGOWYM NA POTRZEBY FUNKCJONARIUSZY STRAŻY GRANICZNEJ NA MDPG W BOBROWNIKACH II ETAP		FAZA **PW** DATA **15.12.2017**
TYTUŁ RYS.	***Inst. teletechniczna Parter Budynek główny***		SKALA 1:100
OPRACOWAŁ	MGR INŻ. MAREK PROKOPIUK		PODPIS
INSTALACJE ELEKTRYCZNE PROJEKTANT	MGR INŻ. EMILIAN ŁUKASZ BOŁTRYK	UPR. NR PDL/0053/ POOE/08	PODPIS