


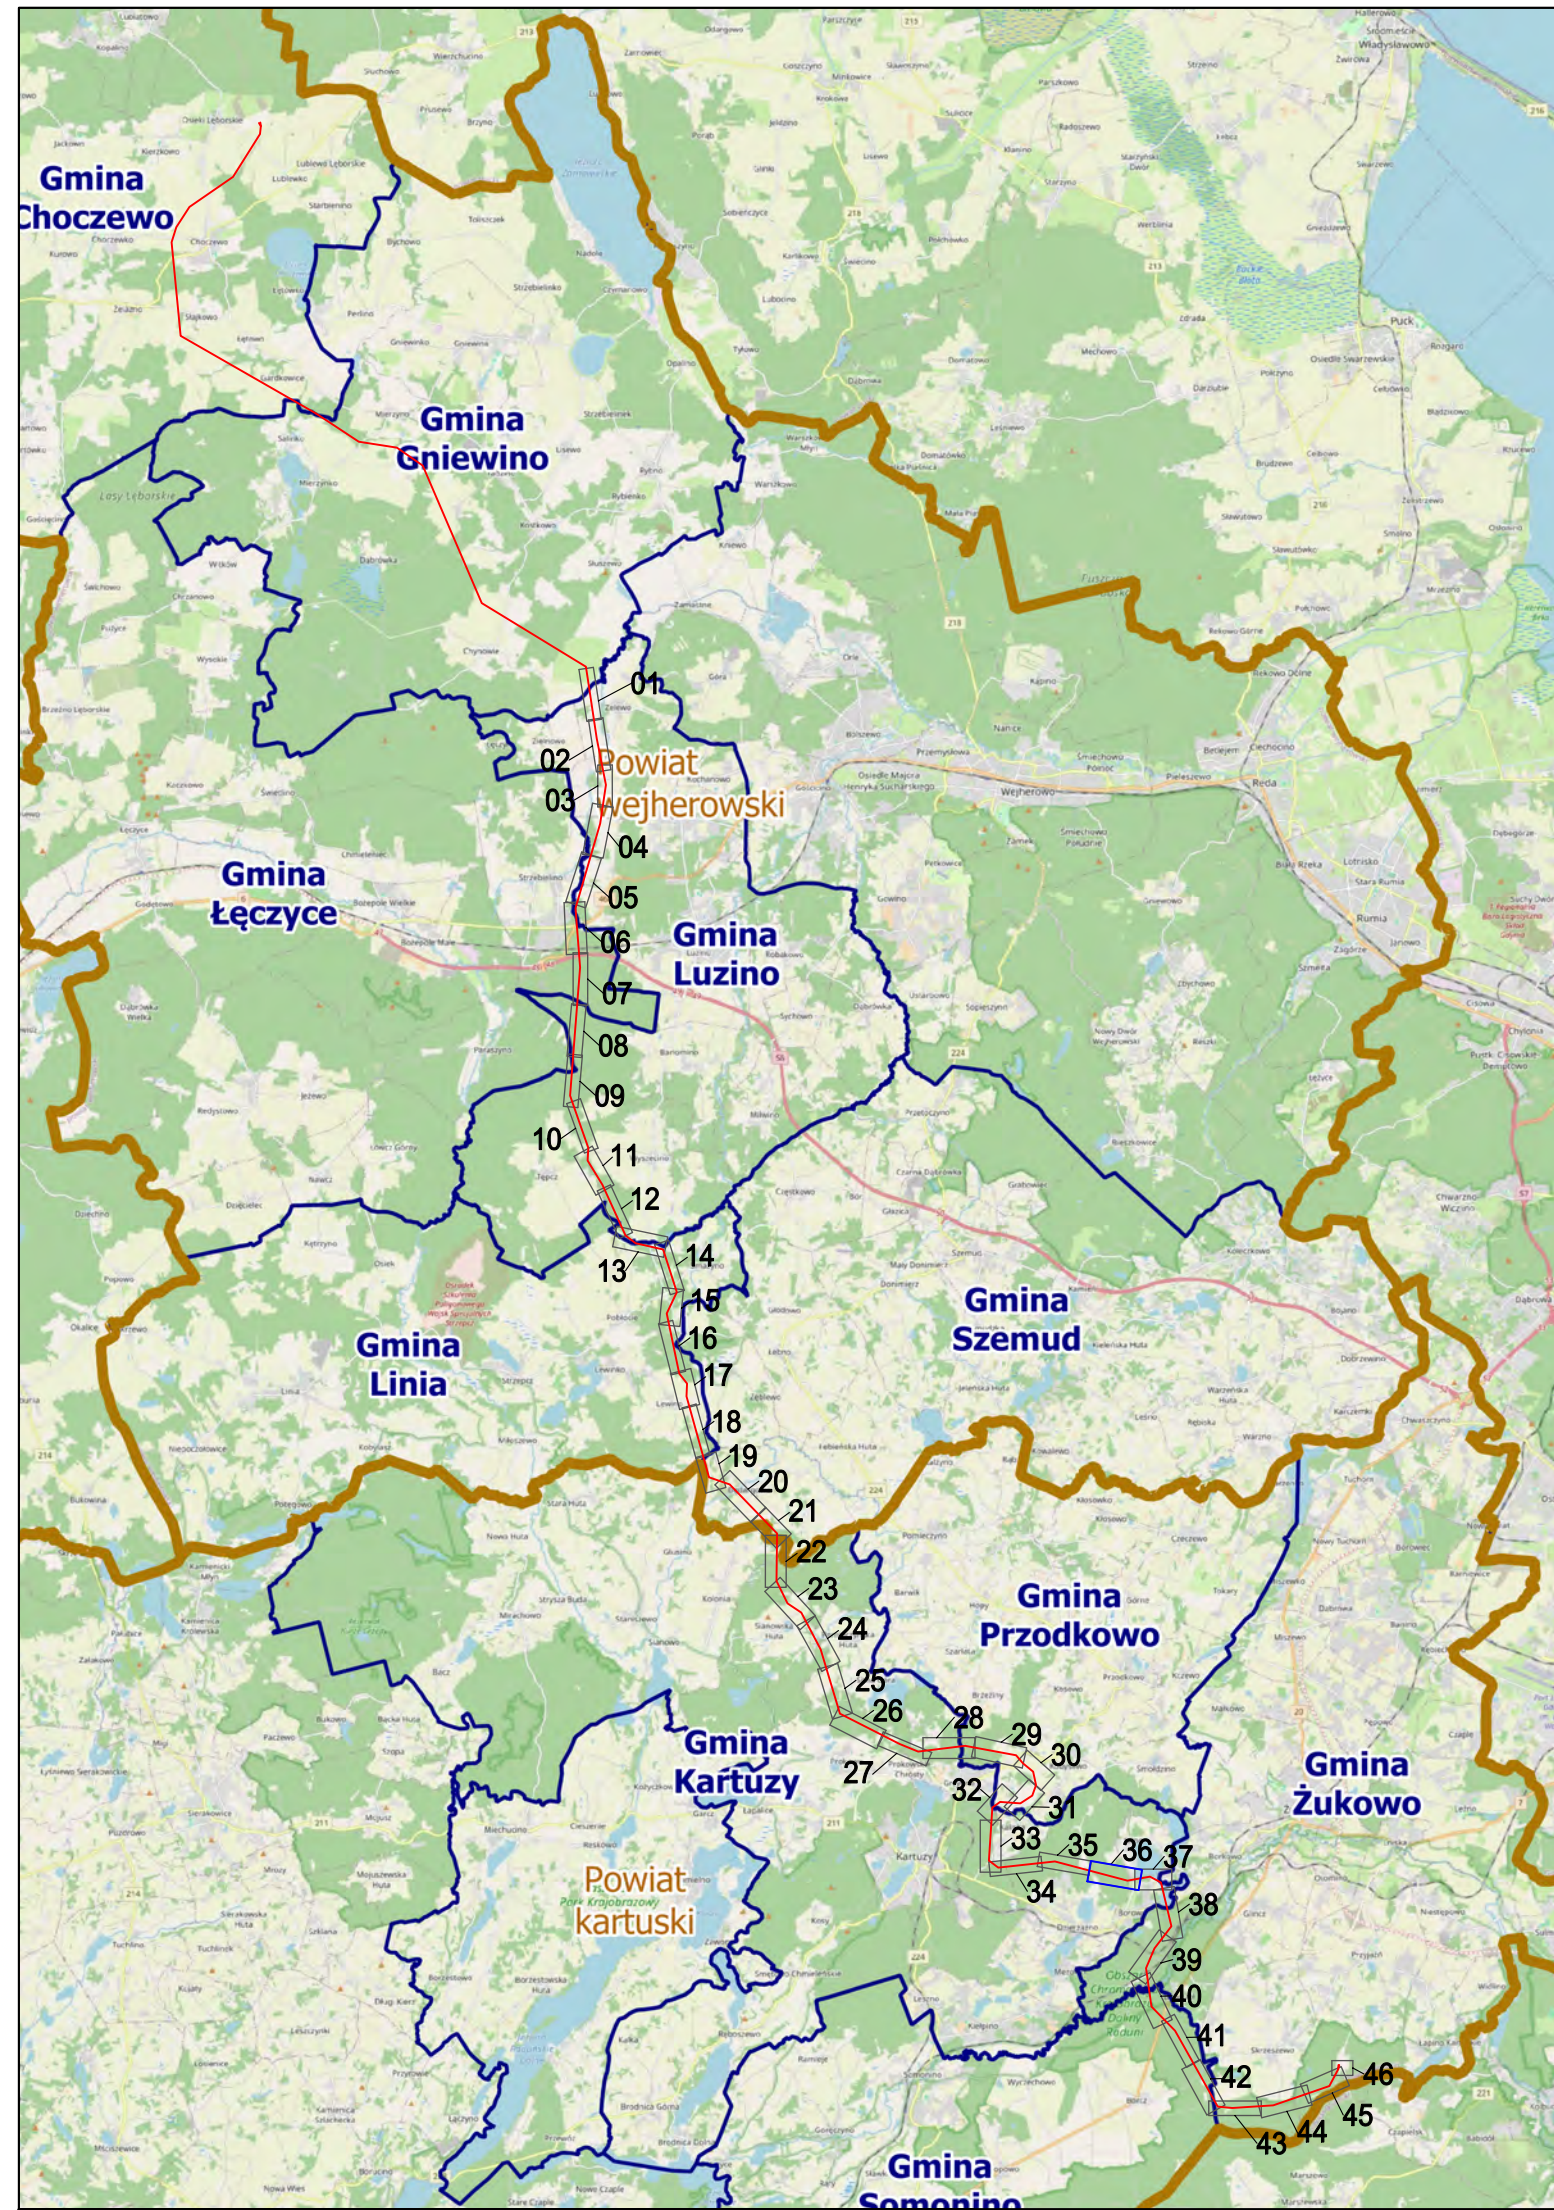

Legenda:

- od projektowanej linii 400 kV
- projektowana linia 400 kV - obwód czysty
- projektowana linia 400 kV - obwód czysty
- granice powiatów, gmin i obszarów
- granice obszarów województwa
- numer działki ewidencyjnej (dla inwestycji)
- granice terenów objętych inwestycją o wydaniu decyzji o uiszczeniu lokalizacji strategicznej inwestycji w zakresie sieci przesyłowej
- obszar, w którym do którego decyzji o uiszczeniu lokalizacji strategicznej inwestycji w zakresie sieci przesyłowej na wydanie decyzji o uiszczeniu lokalizacji strategicznej inwestycji w zakresie sieci przesyłowej
- obszar, w którym do którego decyzji o uiszczeniu lokalizacji strategicznej inwestycji w zakresie sieci przesyłowej na wydanie decyzji o uiszczeniu lokalizacji strategicznej inwestycji w zakresie sieci przesyłowej

**POMORSKI URZĄD WOJEWÓDZKI
W GDANSKU**

**Załącznik nr 1. ark. 36
do decyzji Wojewody Pomorskiego
nr WI-III.747.1.4.2025.SM**

Załącznik projektu został opracowany na podstawie aktualnej mapy zasobów poszczególnych z PDRG zgodnie z branżą nr 0.6640.34.2025.AB_2025_P

Budowa linii 400 kV Główny Projekt - Chociszewo na obszarze od skraj do skraj

Skala: 1:1000

Arkusze: 36 z 46

