

skala 1:500
LEGENDA

- Granica inwestycji, obszar oddziaływania inwestycji
- Działki objęte odrębnym opracowaniem (gmina Smętowo Graniczne)
- Kable elektroenergetyczne do 110 kV, uziemienie, kable CCTV, światłowód

DER: KnGd2631076/21	MAPA SYTUACYJNO-WYSOKOŚCIOWA
Skala: 1:500	
Powiat: świecki, starogardzki	Szlak: Twarda Góra - Smętowo
Jednostka ewid: gm. Nowe, gm. Smętowo Graniczne	
Obręb: 0008 Milewko, 0007 Łalkowy	Trasa: km 452.8 - 453.2
Pozadzielenia: Amsterdam	
Układ współrzędnych: 2000 (południk 18)	Linia: 131 Chorzów Batory - Tczew


Aktualizacja mapy na terenie kolejowym wykonana przez GEOPARTNER INŻYNIERIA Sp. z o. o. w Gdańsku wg stanu na dzień 31.03.2022 r. na podstawie matrycy KODGIK Gdańsk oraz mapy numerycznej pozyskanej z PODOGIK w Starogardzie Gdańskim.

Pomiar szczegółów terenowych wykonano metodą bezpośrednią, bez prawnego ustalenia granic działek ewidencyjnych. Ewidencję pozyskano z danych zawartych w PODOGIK w Starogardzie Gdańskim. Granice zewnętrzne działek terenu zamkniętego wyróżniono grubą linią.

Nie wyklucza się istnienia w terenie innych, nie wykazanych na niniejszej mapie urządzeń podziemnych, które nie były zgłoszone do inwentaryzacji, lub o których brak jest informacji w istniejących branżowych.

Wykonawca: mgr inż. Roman Węgliński
upr.nr 19349

Układ arkuszy: Arkusz 5 (13)

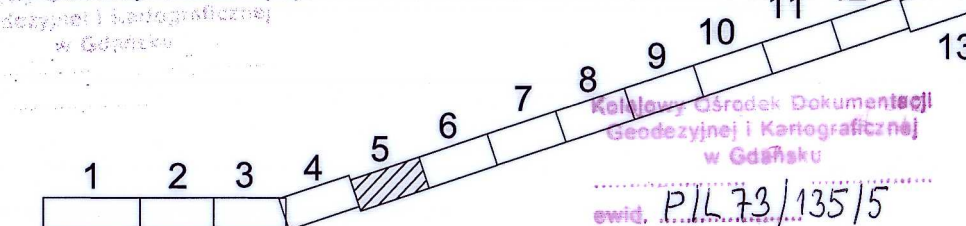

POMORSKI URZĄD WOJEWÓDZKI
w Gdańsku
WYDZIAŁ INFRASTRUKTURY
Załącznik nr 1
do decyzji Wojewody Pomorskiego
nr WI-V.746.1.2.2026.DK

GEOPARTNER INŻYNIERIA
Spółka z ograniczoną odpowiedzialnością
80-171 Gdańsk, ul. Rakoczego 31
NIP 583-322-36-66, Regon 366074199
tel. +48 58 732 19 97, fax +48 58 732 74 97

GEOPARTNER INŻYNIERIA
Spółka z ograniczoną odpowiedzialnością
Roman Węgliński
Geodeta upr. Nr 19349