
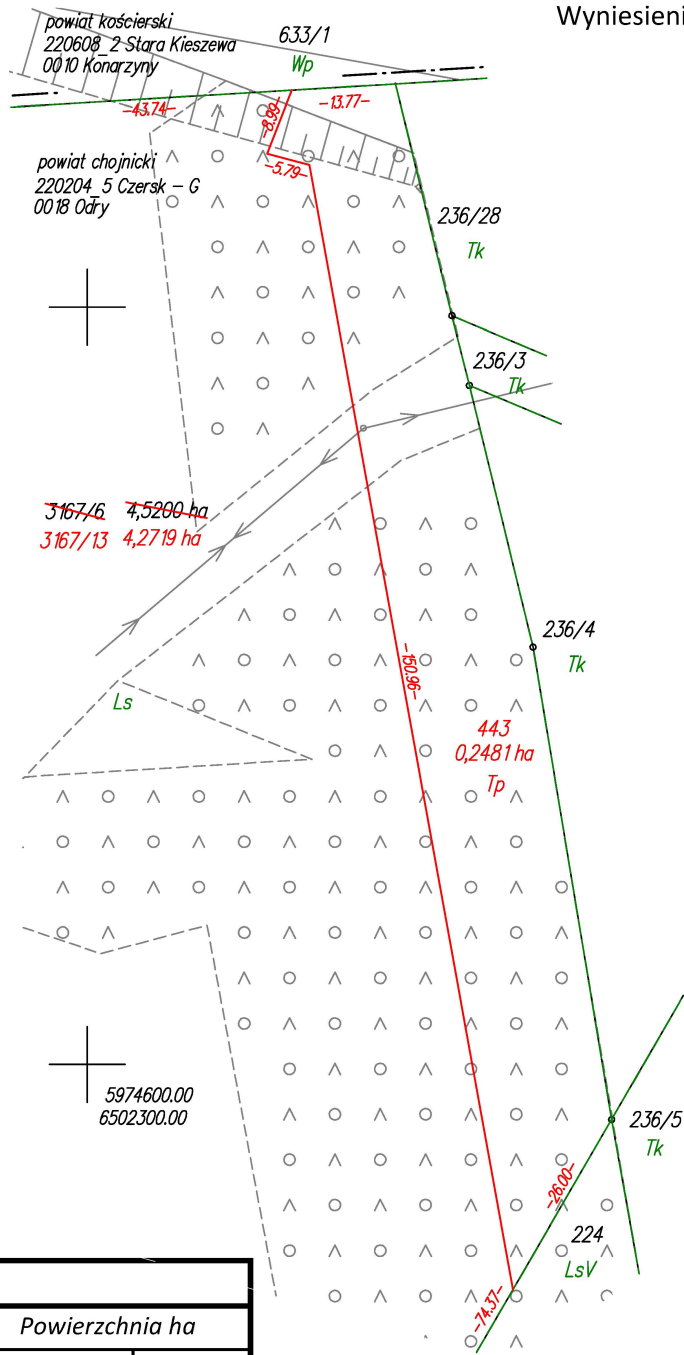
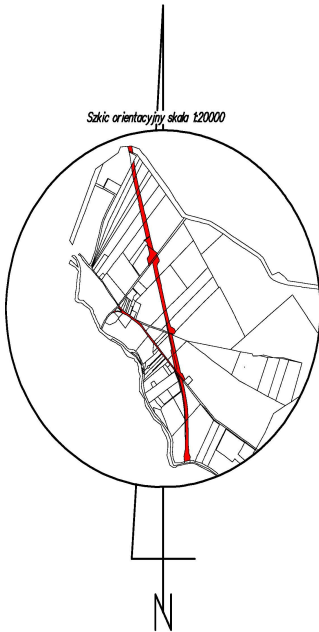


Skala 1:5000

Wyniesienie w skali 1:1000

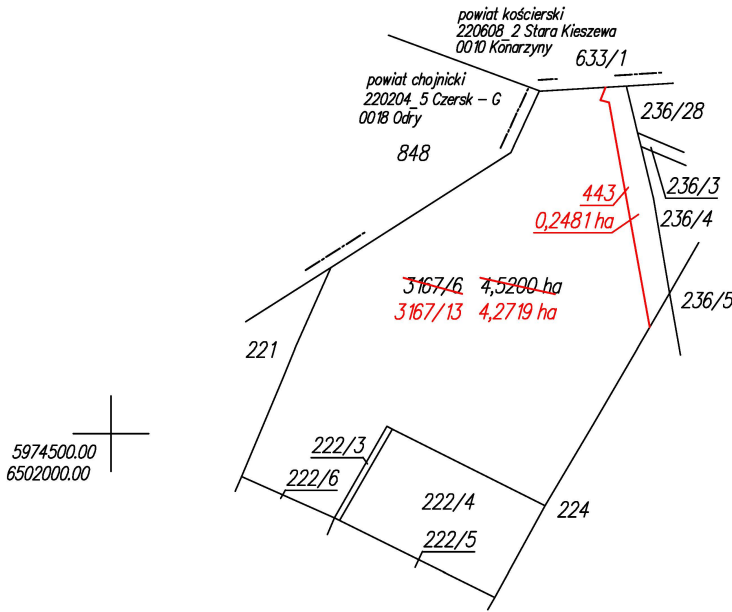

POMORSKI URZĄD WOJEWÓDZKI
W GDAŃSKU
WYDZIAŁ INFRASTRUKTURY

Załącznik nr 2 ark. 152
do decyzji Wojewody Pomorskiego
nr WI-III.747.1.7.2025.AS

Elektronicznie
podpisany przez
Agata Hermann
Data: 2026.03.20
11:30:05 +01'00'

WYKAZ ZMIAN GRUNTOWYCH

STAN DOTYCHCZASOWY							Nomenklatura prawna	STAN NOWY					
Nr jedn. rejestr.	Numer działki	Rodzaj użytku i klasa			Powierzchnia ha			Numer działki	Rodzaj użytku i klasa			Powierzchnia ha	
		OFU	OZU	OZK	użytku i klas	działki			OFU	OZU	OZK	użytku i klas	działki
G.3	3167/6	Ls			4,5200	4,5200		3167/13	Ls			4,2719	4,2719
								443	Tp			0,2481	0,2481
				Razem	4,5200	4,5200					Razem	4,5200	4,5200

Powierzchnia działki nr 3167/13 po podziale została obliczona przez różnicę

Poświadczam, że niniejszy dokument został opracowany w wyniku prac, których rezultaty zawiera operat techniczny wpisany do ewidencji materiałów państwowego zasobu geodezyjnego i kartograficznego.

Nazwa organu prowadzącego państwowy zasób geodezyjny i kartograficzny

Starosta Chojnicki

Identyfikator ewidencyjny operatu technicznego

P.2202.2025.233

Data przyjęcia operatu technicznego do zasobu

2025-01-24

Imię, nazwisko i podpis osoby reprezentującej organ

Katarzyna Knuth

Podpis jest prawidłowy

Dokument podpisany przez
Katarzynę Knuth, Starostwo
Powiatowe w Chojnicach
Data: 2025.01.28 12:15:59 CET

woj.: pomorskie
powiat: chojnicki
Jedn. Ewid.: 220204_5 Czernik - G
obręb: 0018 Odry
działka nr: 3167/6
Adres: Odry
ID zgł: 6640.288.2021

MAPA Z PROJEKTEM PODZIAŁU NIERUCHOMOŚCI

opracowana w trybie przepisów ustawy o gospodarce nieruchomościami z dn. 21 sierpnia 1997r. (Dz. U z 2024r. poz 1145 z późn. zm.) oraz ustawy o transporcie kolejowym z dn. 28 marca 2003r. (Dz. U z 2024r. poz 697, 731 z późn. zm.)

SKALA 1:5000

Wykazane na mapie granice nieruchomości podlegającej podziałowi są zgodne z danymi ewidencyjnymi.

Wykonawca:

MGGP
GRUPA MGGP

ul. Kaczkowskiego 6, 33-100 Tarnów
NIP: 7342480395
Data: 29.11.2024

Kierownik pracy geodezyjnej:

Geodeta Uprawniony

Podpisano przez:

mgr inż. Emil Rutkowski

EMIL RUTKOWSKI

upr. 23524

Date / Data:

2024-12-17 13:21