


TE1

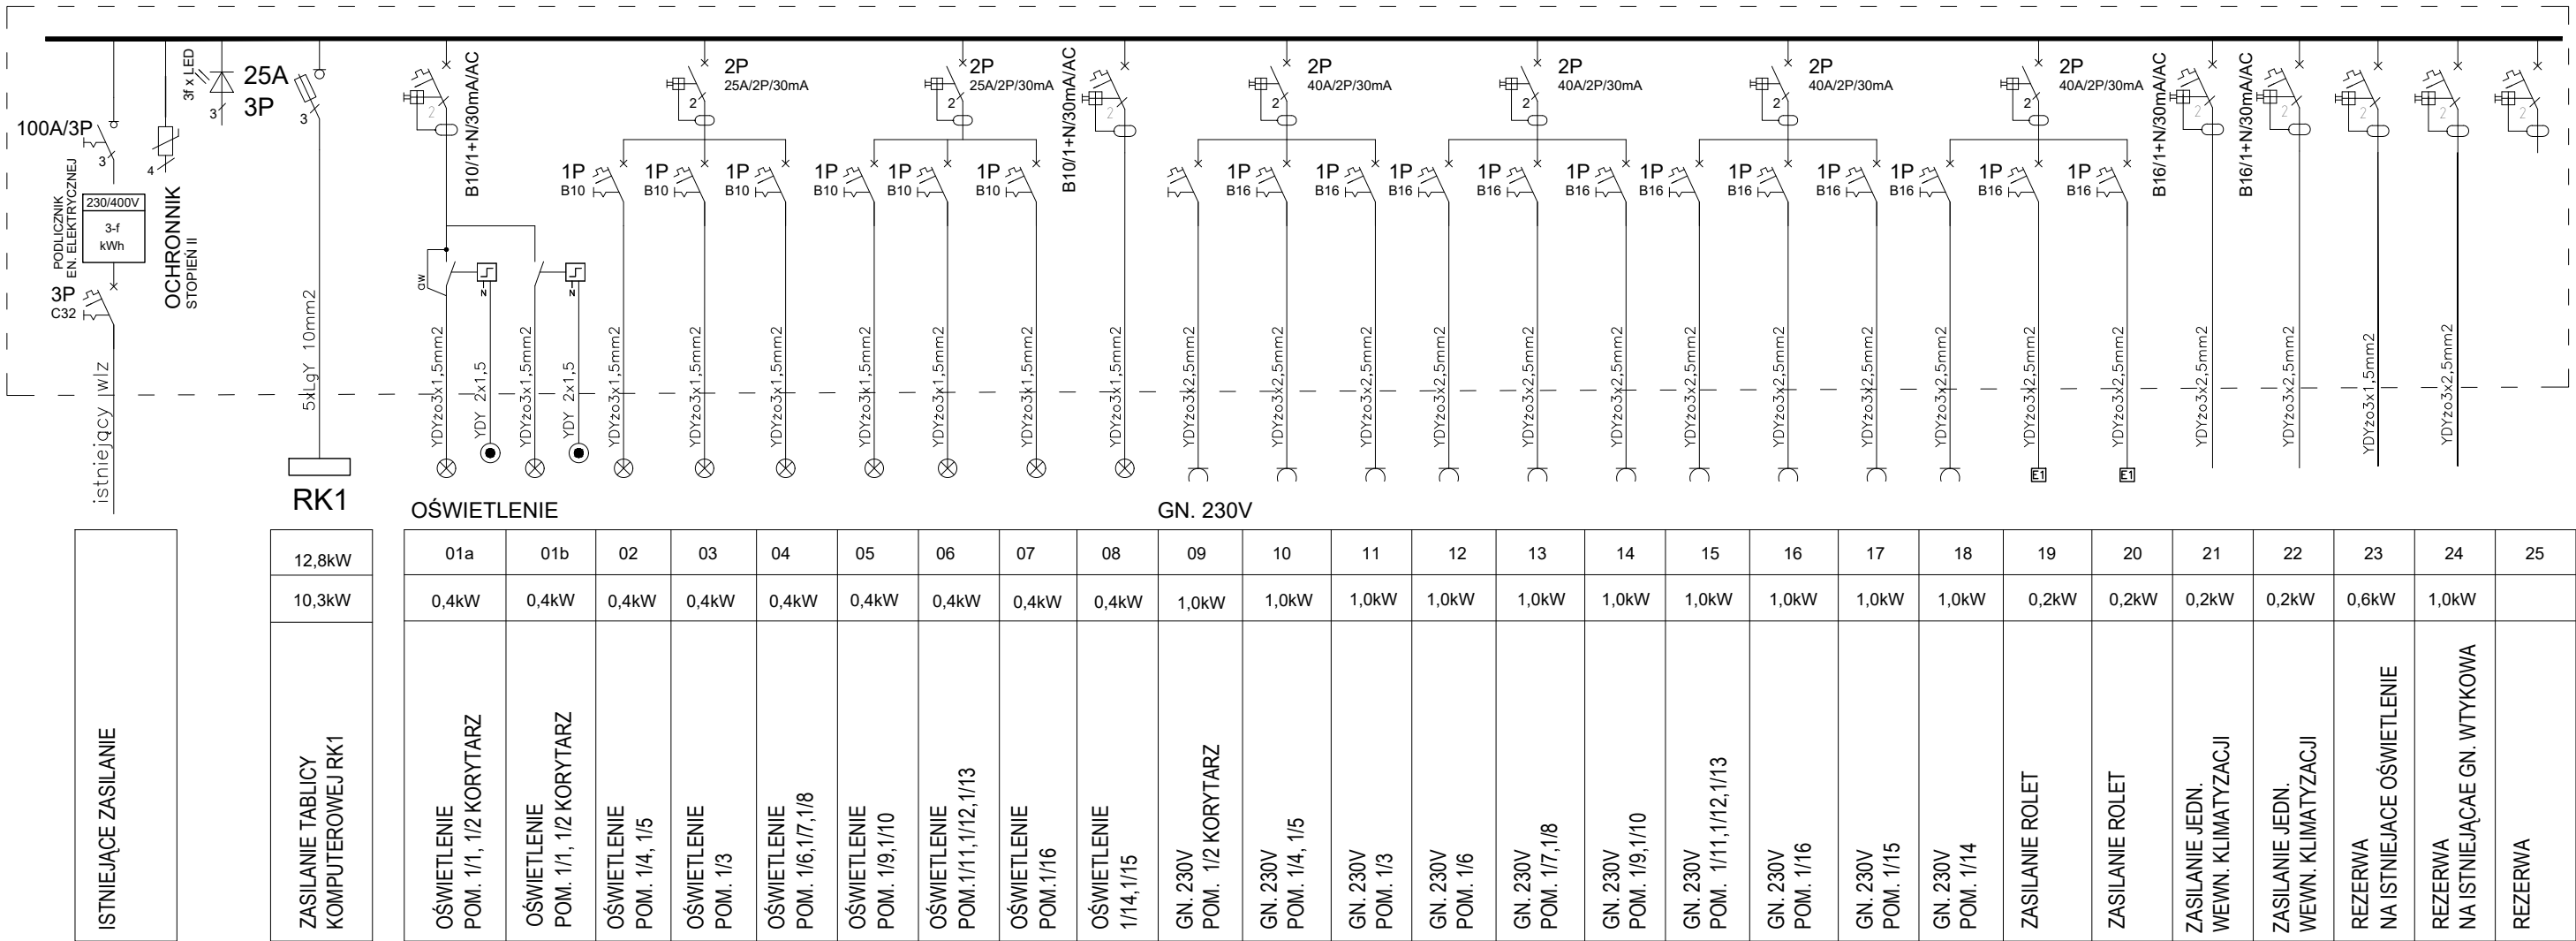

ROZDZIELNICA WNĘKOWA 4x22 mod.

Pi = 26,3kW


ki = 0,6

Ps = 15,8kW

cos fi = 0,92

I n = 24,8A

Rozdzielnia wnąkowa
z drzwiami płaskimi i zamkiem
4x24mod. - (942x508x205)

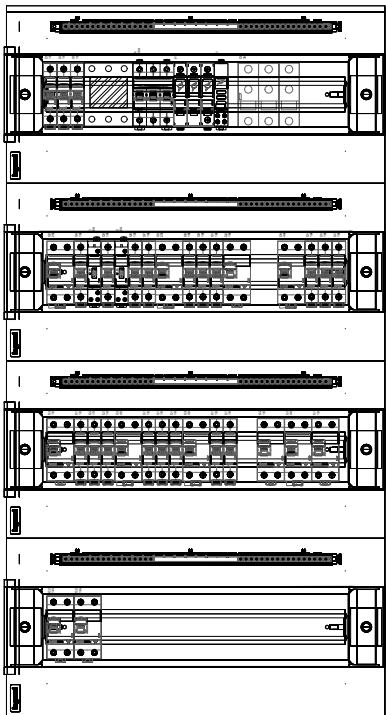

PRACOWNIA PROJEKTOWA tel. 601 312 620		Architekt Jowita Pietraszkiewicz ul. Narutowicza 10 a Suwałki	
Temat:	ROBOTY REMONTOWE W BUDYNKU ADMINISTRACYJNYM		
Adres:	ul. Pułaskiego 73 w Suwałkach	SKALA	
Rysunek:	SCHEMAT ZASILANIA - TABLICA RE1		11.2020
Projektant:	mgr inż. Tomasz Supranowicz	upr. bud. upr.PDL/0069/PBE/16	NR RYS. E3