


TK1

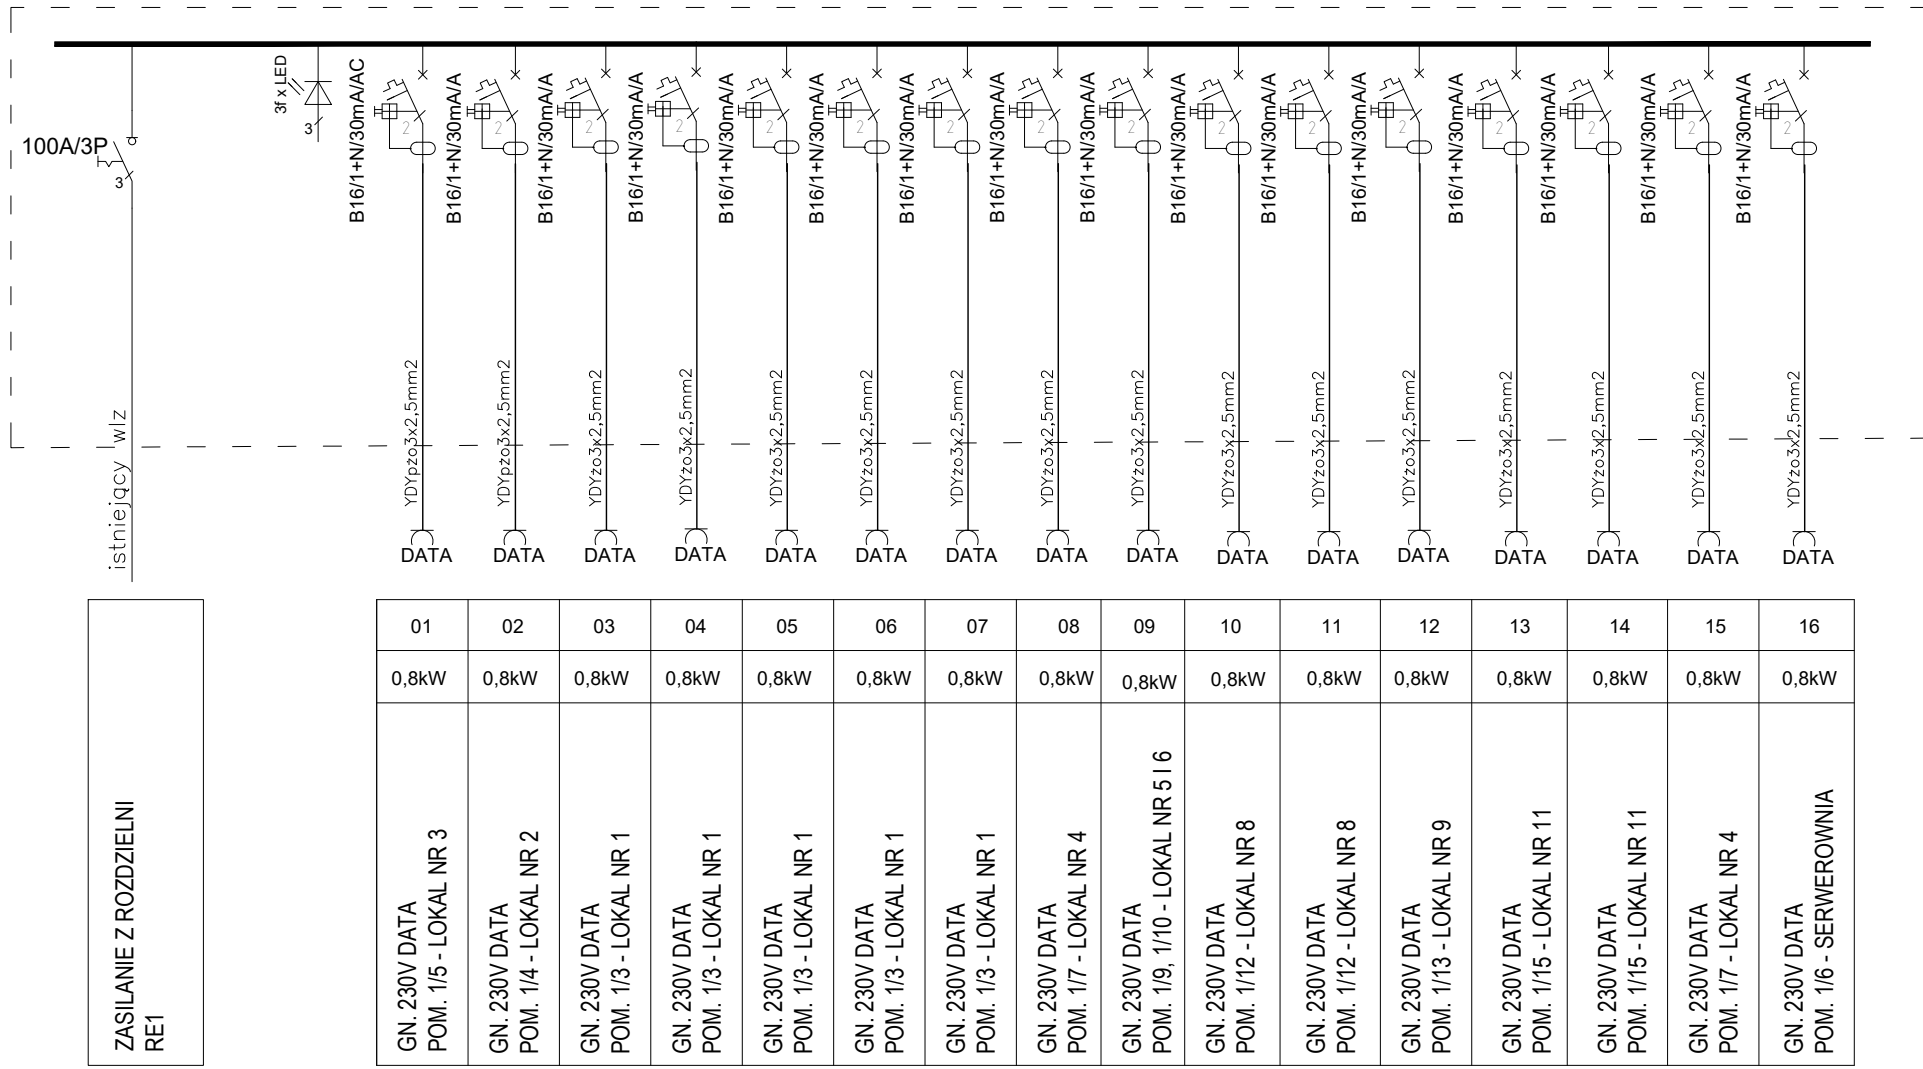

ROZDZIELNICA WNEKOWA 2x22 mod.


Pi = 12,8kW

ki = 0,8

Ps = 10,3kW

cos fi = 0,92

In = 15,3A

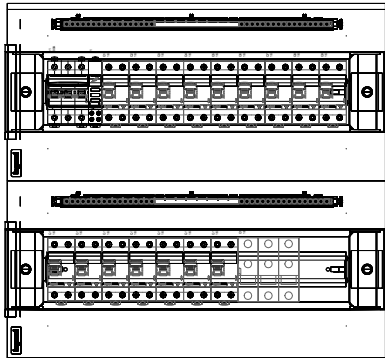

Rozdzielnia wnekowa
z drzwiami płaskimi i zamkiem
2x22mod. - (471x508x205)

PRACOWNIA PROJEKTOWA tel. 601 312 620		Architekt Jowita Pietraszkiewicz ul. Narutowicza 10 a Suwałki	
Temat:	ROBOTY REMONTOWE W BUDYNKU ADMINISTRACYJNYM		
Adres:	ul. Pułaskiego 73 w Suwałkach		SKALA
Rysunek:	SCHEMAT ZASILANIA - TABLICA RK1		11.2020
Projektant:	mgr inż. upr. bud. Tomasz Supranowicz upr.PDL/0069/PBE/16		NR RYS. E4