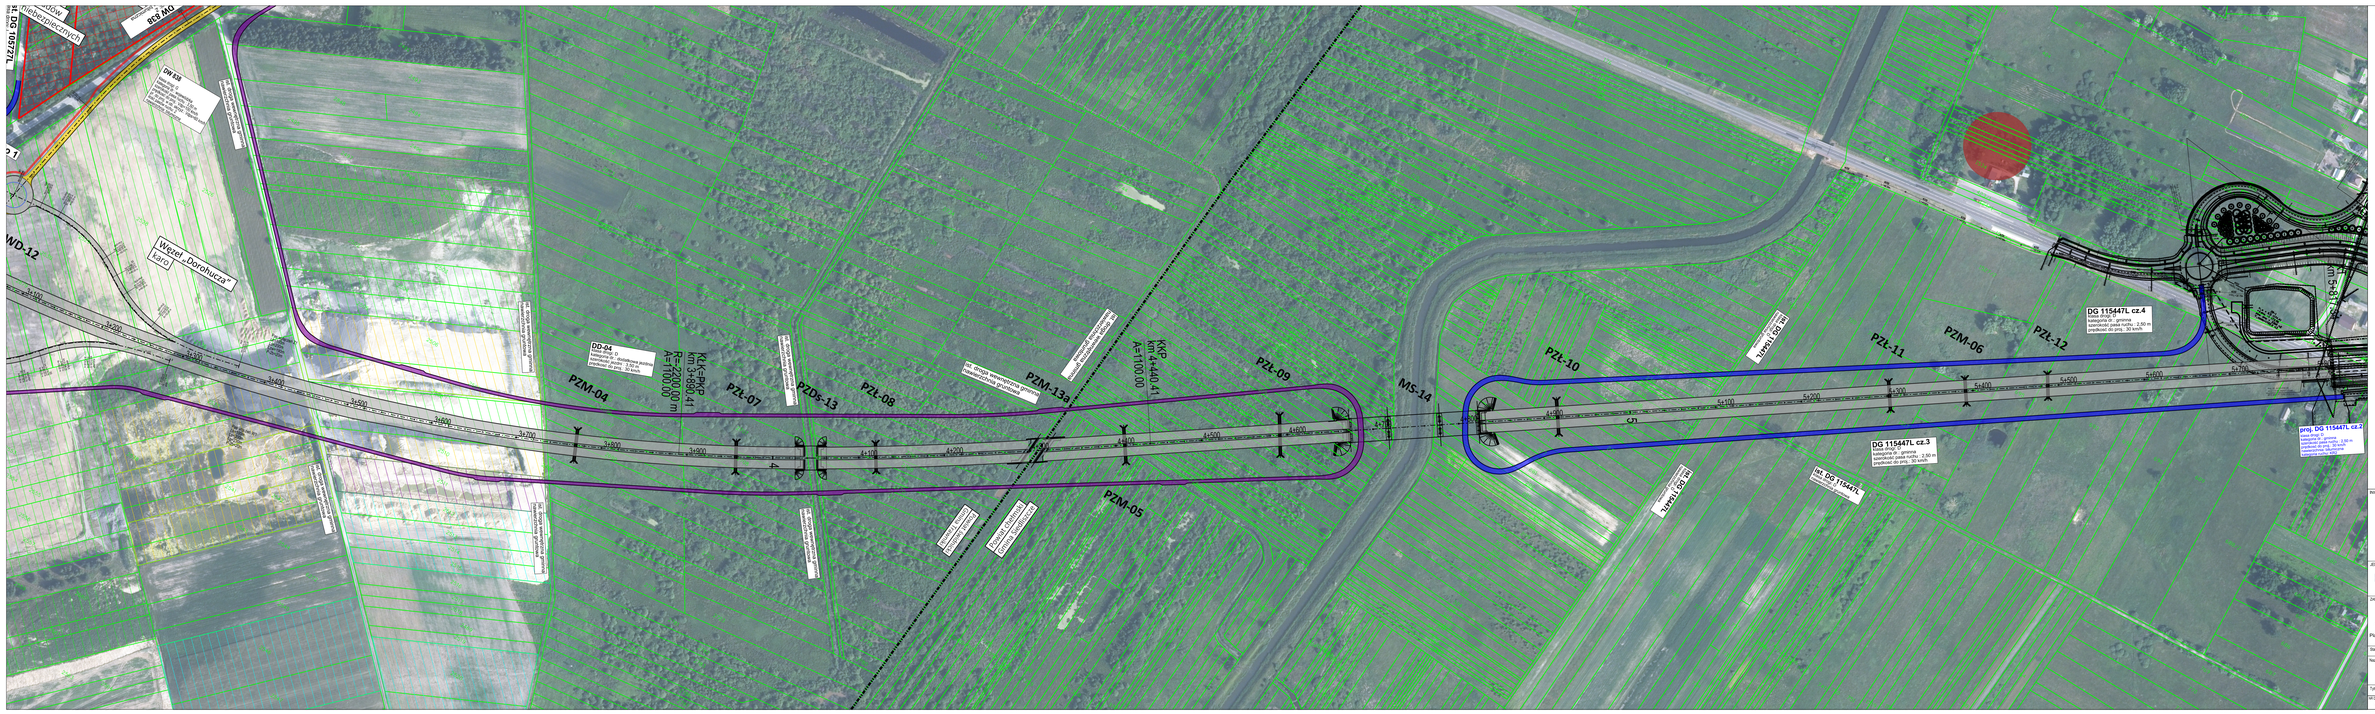

ist. DG 105727L
niebezpiecznych
DW 838
DW 838
klasa drogi: G
kategoria dr.: wojewódzka
szerokość pasa ruchu : 3,50 m
prędkość do proj.: Vdp=100 km/h
pr. do proj. w ob. skrzyż.: Vdps=60 km/h
ilość pasów ruchu: 2
nawierzchnia bitumiczna
ist. droga wewnętrzna gminna nawierzchnia gruntowa
WD-12
Węzeł „Dorohucza”
karo
3+100
3+200
3+300
3+400
3+500
3+600
3+700
3+800
3+900
4+100
4+200
4+300
4+400
4+500
4+600
4+700
4+800
4+900
5+100
5+200
5+300
5+400
5+500
5+600
5+700
Pas wyłączeń Z1
Lk=100m
Lo=200m
Lzw=190m
P-2b=20m
Pas włączeń W1
Lk=100m
Lo=200m
Lp=230m
P-2b=20m
DD-04
klasa drogi: D
kategoria dr.: dodatkowa jezdnia
szerokość jezdni : 3,50 m
prędkość do proj.: 30 km/h
KŁK=PKP
km 3+890.41
R=-2200.00 m
A=1100.00
PZM-04
PZł-07
PZDs-13
PZł-08
PZM-13a
KKP
km 4+440.41
A=1100.00
PZł-09
PZM-05
MS-14
PZł-10
Powiat świdnicki
Gmina Trawniki
Powiat chełmski
Gmina Siedliszcze
ist. DG 115447L
klasa drogi: D
nawierzchnia gruntowa
PZł-11
PZM-06
PZł-12
DG 115447L cz.4
klasa drogi: D
kategoria dr.: gminna
szerokość pasa ruchu : 2,50 m
prędkość do proj.: 30 km/h
DG 115447L cz.3
klasa drogi: D
kategoria dr.: gminna
szerokość pasa ruchu : 2,50 m
prędkość do proj.: 30 km/h
proj. DG 115447L cz.2
klasa drogi: D
kategoria dr.: gminna
szerokość pasa ruchu : 2,50 m
prędkość do proj.: 30 km/h
nawierzchnia: bitumiczna
kategoria ruchu: KR2
km 5+817.51
4
5

LEGENDA:

- ■ - droga ekspresowa S12
- ■ - dodatkowe jezdnie drogi ekspresowej S12
- ■ - drogi krajowe
- ■ - drogi wojewódzkie
- ■ - drogi powiatowe
- ■ - drogi gminne
- ■ - drogi dla pieszych i rowerów
- ■ - zatoki autobusowe
- ■ - obszar ochrony zabytków (stanowiska archeologiczne)
- ■ - obszar ochrony zabytków nieruchomych
- ▨ - składowisko odpadów
- ▨ - koncesje na wydobycie kopalni (dane SP w Świdniku)
- ▨ - rekultywacja kopalni w trakcie (dane SP w Świdniku)
- ▨ - rekultywacje kopalni zakończone (dane SP w Świdniku)
- ▨ - koncesje wygaszone (dane SP w Świdniku)
- -·-·- - granica gmin / powiatu

INWESTOR:

SKARB PAŃSTWA
Generalny Dyrektor Dróg Krajowych
i Autostrad
Reprezentowany przez:
Generalna Dyrekcja Dróg Krajowych
i Autostrad
ODDZIAŁ W LUBLINIE
ul. Ogrodowa 21
20-075 Lublin

JEDNOSTKA PROJEKTOWA:

TPF Sp. z o. o.
ul. Postępu 14B,
02-676 Warszawa

ZAMIERZENIE BUDOWLANE:

Opracowanie dokumentacji projektowej w stadium Studium Techniczno-Ekonomiczno-Środowiskowego z elementami Koncepcji Programowej (STEŚ-R) wraz z materiałami do uzyskania decyzji o środowiskowych uwarunkowaniach oraz Dokumentów Przetargowych dla przedsięwzięcia pn.: Budowa drogi S12 Lublin-Dorohusk odcinek Piaski-Dorohusk (z wyłączeniem obwodnicy Chełma), odcinek 2: obiekt WD-08 (bez obiektu)-obiekt WD-15 (bez obiektu).

Stadium:	**STEŚ-R (etap I)**		
Nazwa opracowania:	**TOM I - Udział społeczeństwa** **TOM I I. - Materiały promocyjne**		Branża: **DROGOWA**
Tytuł rysunku:	**Plan sytuacyjny - W2B**		SKALA: **1:2000**
NR DOKUMENTU: S12-STESR-I-III- 0612	DATA: 05.2024	NR RYS: 6.12	NR REWIZJI: 00