


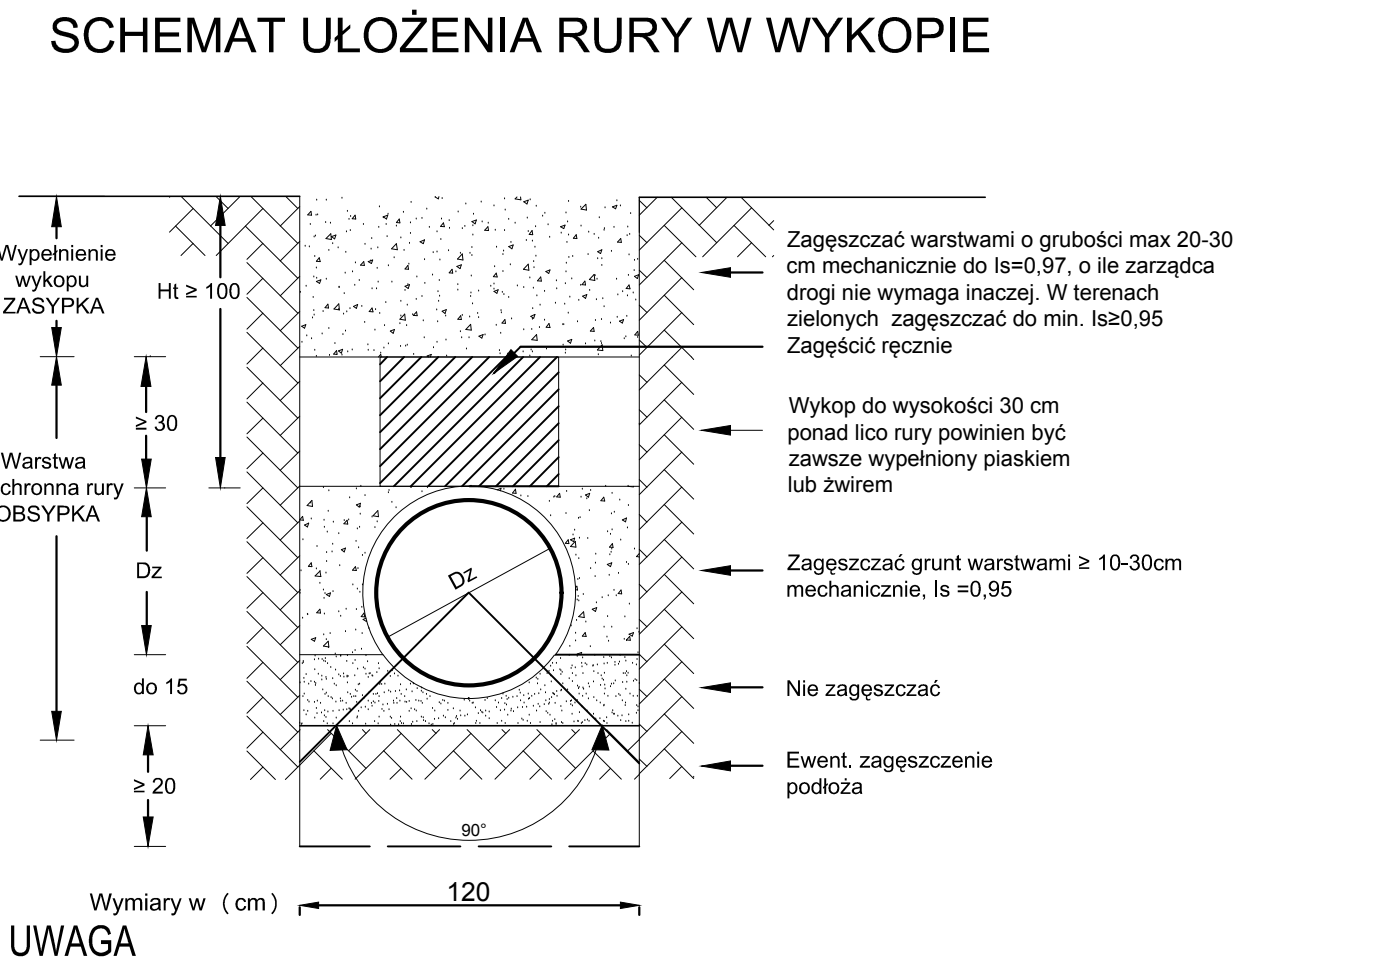

	Imię i nazwisko	Podpis	Specjalność	Nr uprawnień	Data
Projektował	mgr inż. Urszula Kasicka		Instalacyjna w zakresie sieci, instal. i urządzeń cieplnych, wentylacyjnych, gazowych, wodociagowych i kanalizacyjnych	MAZ/0105/POOS/14	07.2015
Opracował	mgr inż. Piotr Budziszewski		Instalacyjno-inżynierska w zakresie instalacji sanitarnych	St-45/84	07.2015
Sprawdził	mgr inż. Anna Tabernacka		Instalacyjno-inżynierska w zakresie sieci sanitarnych	St-117/87	07.2015
Inwestycja KONTYNUACJA ROZBUDOWY SIECI WODOCIAGOWEJ I KANALIZACJI SANITARNEJ NA TERENIE JÓZEFOWA - DOKUMENTACJA TECHNICZNA					
Tom: I Budowa wodociągu i kanalizacji wraz z odcinkami bocznymi		Zadanie: 2. Zachód (Dęblinca, Emilianów, Kolonia Błota, Nowa Wieś)			
Część: 2.2. Sieć kanalizacji sanitarnej		Odcinek: 2.2.5. PJO Drogowców - uzgodnienie lokalizacji odcinków bocznych z właścicielami nieruchomości przylegających do projektowanej sieci			
Zamawiający: MIASTO JÓZEFÓW z siedzibą Urzędu Miasta Józefowa ul. Kardynała Wyszyńskiego 1 05-420 Józefów		Tytuł rysunku: Profile podłużne odcinków bocznych (przykanalików) w ul. Drogowców			
Jednostka projektowa  DHV Hydroprojekt <i>a part of Royal HaskoningDHV</i>		Stadium PW	Nr umowy 61/2015 Pkt. prel. —	Skala 1:100/250 Nr archiwalny 24.697-HS/15	Nr str. . Nr rysunku 3.0
Rozwiązania zawarte w niniejszym opracowaniu stanowią wyłączną własność DHV Hydroprojekt Sp. z o.o. i mogą być stosowane, powielane oraz udostępniane osobom trzecim jedynie na podstawie pisemnego zezwolenia Zarządu Spółki, z zastrzeżeniem wszelkich skutków prawnych.					