


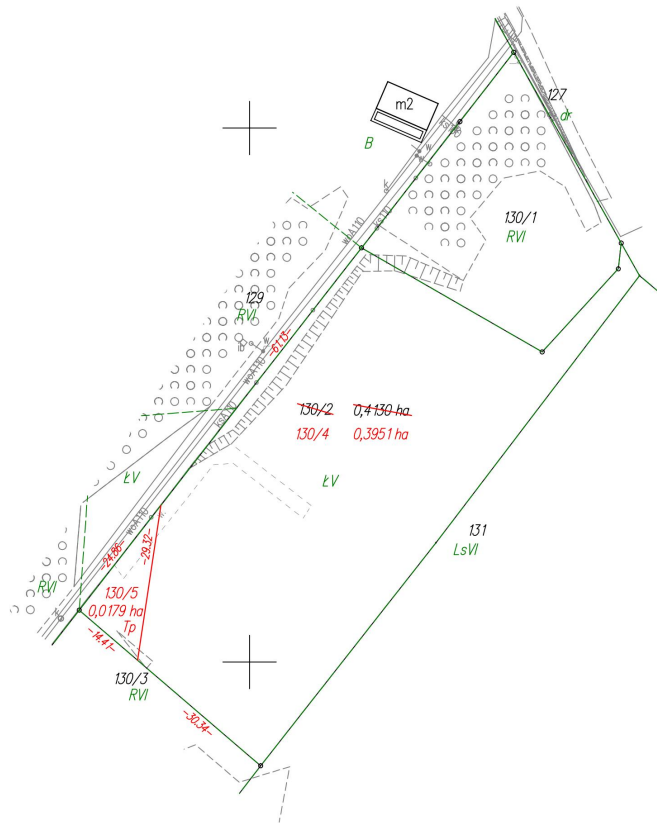


5986200.00
6501600.00

WYKAZ ZMIAN GRUNTOWYCH

STAN DOTYCHCZASOWY							Nomenklatura prawna	STAN NOWY					
Nr jedn. rejestr.	Numer działki	Rodzaj użytku i klasa			Powierzchnia ha			Numer działki	Rodzaj użytku i klasa			Powierzchnia ha	
		OFU	OZU	OZK	użytku i klas	działki			OFU	OZU	OZK	użytku i klas	działki
G.299	130/2	Ł	Ł	V	0,4130	0,4130	[REDACTED]	130/4	Ł	Ł	V	0,3951	0,3951
								130/5	Tp			0,0179	0,0179
				Razem	0,4130	0,4130					Razem	0,4130	0,4130

Powierzchnia działki nr 130/4 po podziale została obliczona przez różnicę

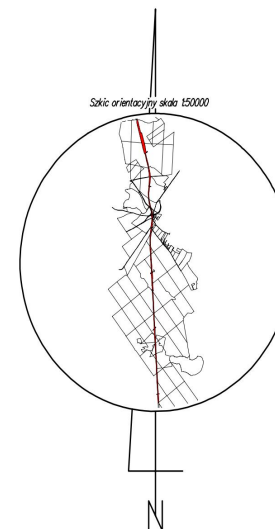

Małgorzata
Cymerys

Elektronicznie
podpisany przez
Małgorzata
Cymerys
Data: 2025.10.28
08:04:57 +01'00'

woj.: pomorskie
powiat: kościerski
Jedn. Ewid.: 220608_2 Stara Kiszewa
obręb: 0014 Olpuch
działka nr: 130/2
Adres: Olpuch
ID zgł: 6640.207.2021

MAPA Z PROJEKTEM PODZIAŁU NIERUCHOMOŚCI

opracowana w trybie przepisów ustawy o gospodarce nieruchomościami z dn. 21 sierpnia 1997r. (Dz. U z 2024r. poz 1145 z późn. zm.) oraz ustawy o transporcie kolejowym z dn. 28 marca 2003r. (Dz. U z 2024r. poz 697, 731 z późn. zm.)

SKALA 1:1000

Wykazane na mapie granice
nieruchomości podlegającej
podziałowi są zgodne
z danymi ewidencyjnymi.

Wykonawca:

MGGP
GRUPA MGGP

ul. Kaczkowskiego 6, 33-100 Tarnów
NIP: 7342480395
Data: 12.12.2024

Kierownik pracy geodezyjnej:

GEODETA
mgr inż. Emil Ruczkowski
upr. swaw. 23524
Nr dop. 23524
2024-12-21 16:11

Krzysztof
Myszk

Elektronicznie podpisany przez
Krzysztof Myszk
Data: 2025.01.20 14:58:34
+01'00'