


PRZEKRÓJ TYPOWY SZLAKU ZRYWKOWEGO NR S1124

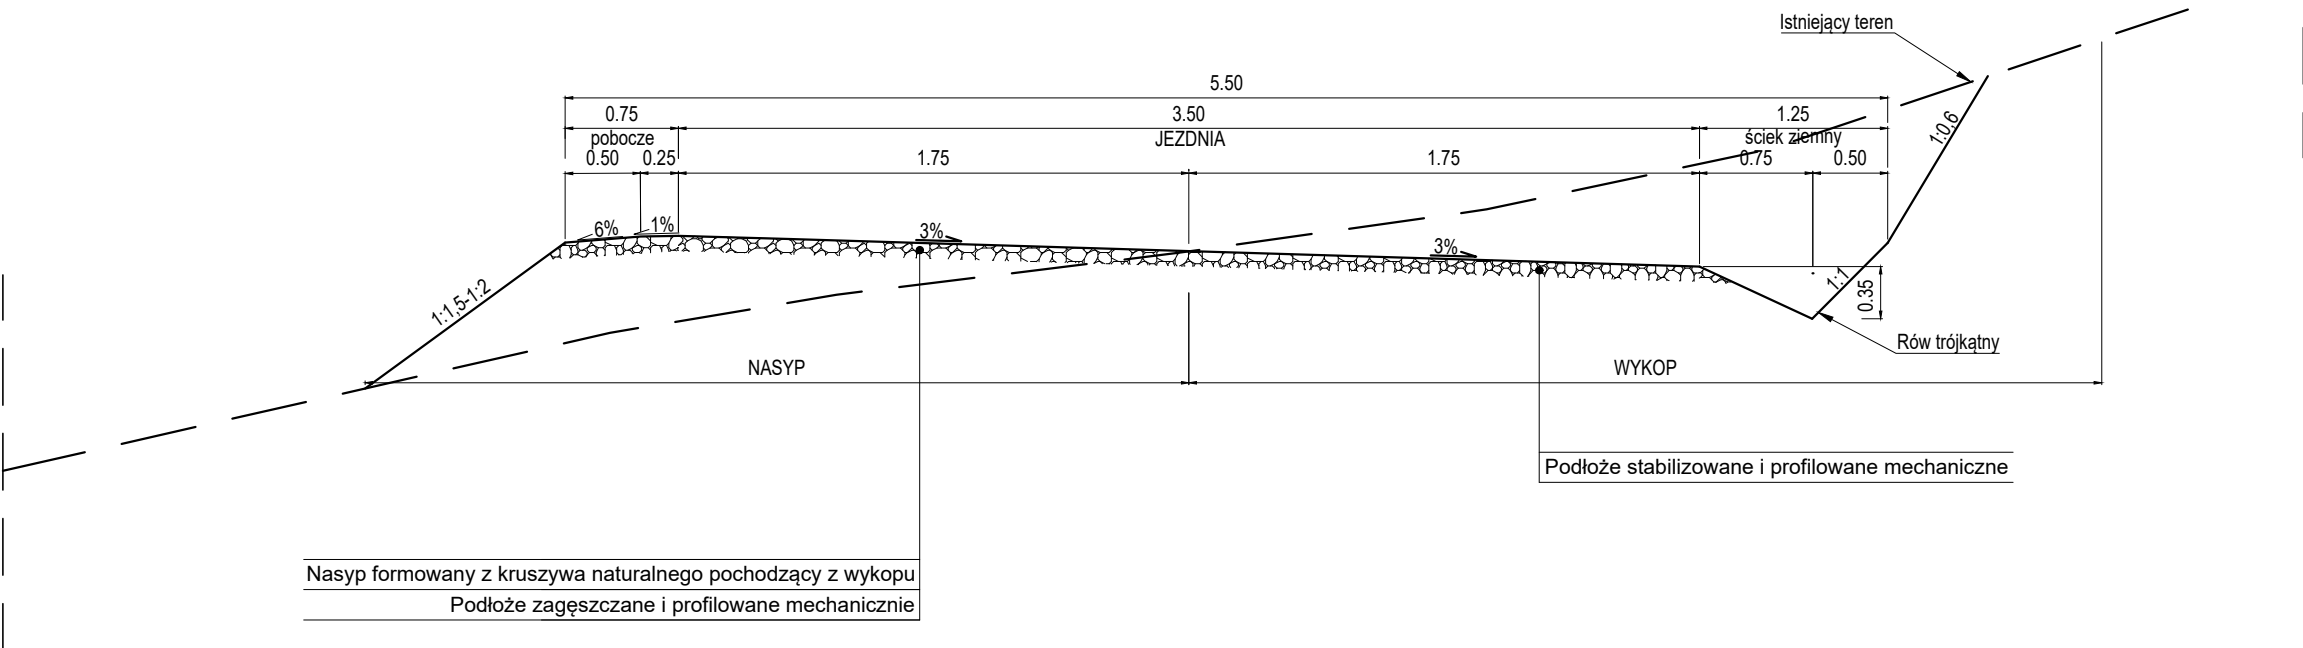

temat: PRZEBUDOWA DROGI LEŚNEJ NR 1108 W ODDZIALE NR 81, 82, 85, 86 LEŚNICTWA KAMIENICA WRAZ PRZEBUDOWĄ SZLAKU ZRYWKOWEGO NR S1124 W ODDZIALE NR 86, 87 LEŚNICTWA KAMIENICA.		inwestor: Państwowe Gospodarstwo Leśne Lasy Państwowe, Nadleśnictwo Bielsko 43-382 Bielsko Biała, ul. Kopytko 13		
treść: PRZEKRÓJ TYPOWY SZLAKU ZRYWKOWEGO S1124		jednostka projektowa: USŁUGI PROJEKTOWE "PRO-ZAT" mgr inż. Andrzej Zaniat ul. Ogrodowa 35 43-360 Bystra		
	podpis:	stadium:	skala:	nr rys.
projektował:	mgr inż. Andrzej Zaniat	projekt techniczny	1:50	2.1.