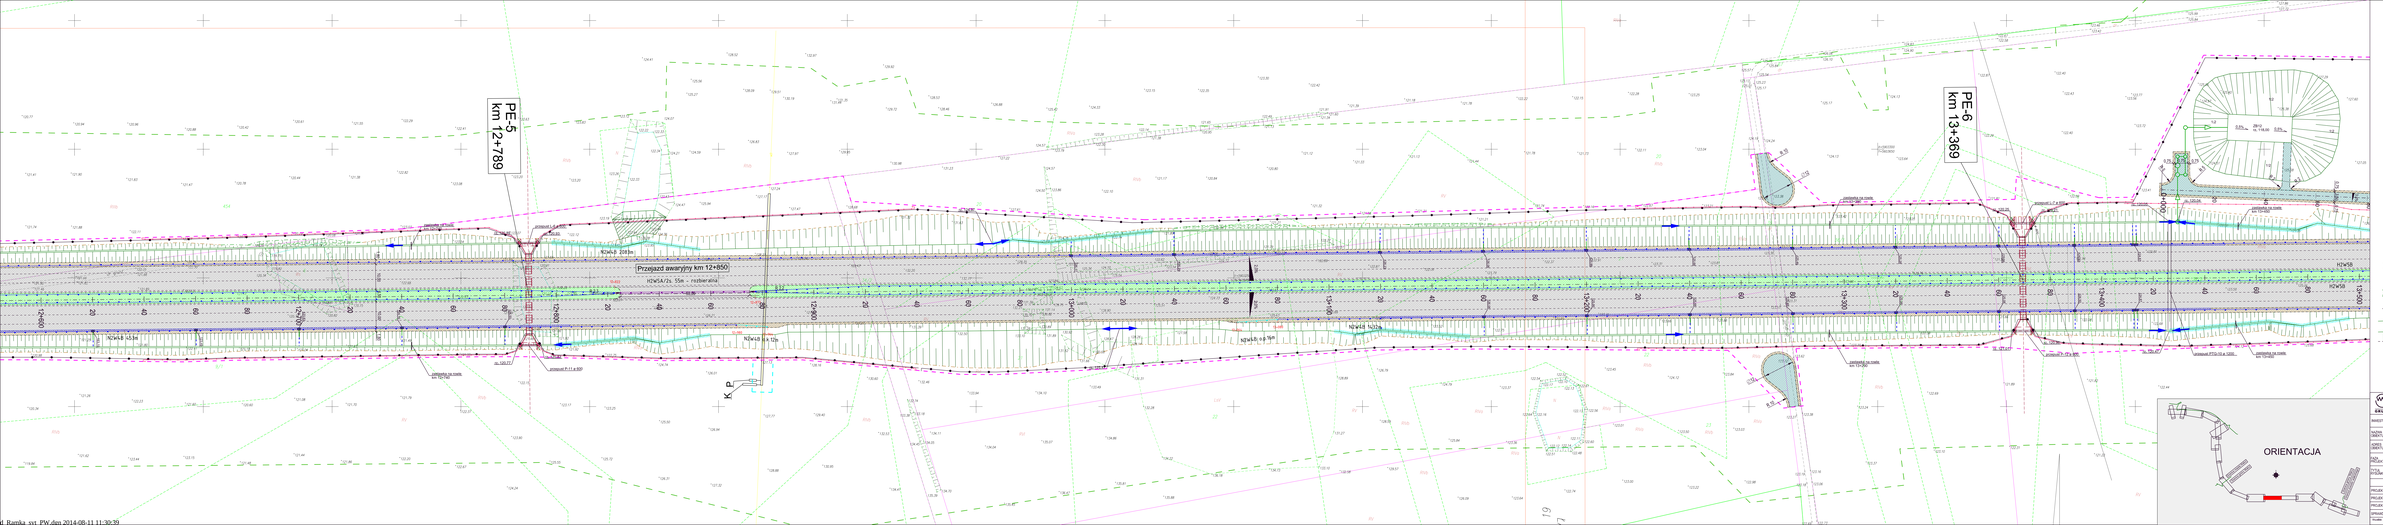

LEGENDA

- nawierzchnia bitumiczna (jezdnie)
- nawierzchnia z kostki betonowej (ścieżki rowerowe, chodniki)
- nawierzchnia z kostki betonowej (jezdnie, zjazdy)
- nawierzchnia poboczy gruntowych
- nawierzchnia z kostki kamiennej
- nawierzchnia z kruszywa łamanego
- projektowana zieleń
- płyta ażurowa
- projektowany krawężnik wyniesiony
- projektowany krawężnik wtopiony / obniżony
- projektowane obrzeże
- projektowana krawędź jezdni/pobocza
- projektowane bariery ochronne przy zewnętrznej krawędzi jezdni
- projektowane bariery ochronne na pasach dzielących
- projektowane bariery ochronne bdonki początkowe i końcowe
- projektowane bariery ochronne na obiektach mostowych
- projektowane bariery ochronne dla pieszych
- projektowane wpusty uliczne
- projektowane latarnie oświetleniowe
- projektowane przepusty
- projektowane koryta ściekowe
- projektowane ścieki skarpowe
- projektowane rowy trapezowe
- projektowane rowy opływowe

LEGENDA - GRANICE

- linia rozgraniczająca teren drogi
- granica terenu niezbędnego do przebudowy ist. sieci uzbrojenia terenu
- granica podziału wewnętrznego

WBP Zabrze Sp. z o.o.
GRUPA POLIMEX-MOSTOSTAL
ul.Pawliczka 25, 41-800 Zabrze tel. (032) 276 12 15

INWESTOR	Generalna Dyrekcja Dróg Krajowych i Autostrad Oddział w Szczecinie Al. Bohaterów Warszawy 33, 70-340 Szczecin
OBIEKT (nr ks.)	Obwodnica miasta Wałcz w ciągu drogi krajowej nr 10
LOKALIZACJA (nr ks.)	województwo zachodniopomorskie, powiat wałecki, miasto i gmina Wałcz
NAZWA (nr ks.)	PROJEKT WYKONAWCZY
TYTUŁ (nr rys.)	Plan sytuacyjny cz. 14

	IMIĘ I NAZWISKO	NR UPRAWNIEŃ	SPECJALNOŚĆ	PODPIS	ZESPÓŁ	SKALA	DATA
PROJEKTANT	mgr inż. Małgorzata Kuśnierz	GZW/WOPO/2009	DROGI		WD	1:500	12.2013 r.
PROJEKTANT	mgr inż. Jan Kuśnierz	GZW/WOPO/2009	DROGI				
PROJEKTANT	mgr inż. Jan Gierz	GZW/WOPO/2010	DROGI				
SPRAWDZIŁ	mgr inż. Andrzej Kuśnierz	G-BA/1710/2009	KONSTR.BUD.				

NR ARCHIWALNY: Ze-40/06/PWD.14

Kopiowanie, zwielokrotnianie, udostępnianie osobom trzecim lub wykorzystywanie w innej formie niż za zgodą autorskich praw majątkowych zastrzeżonych.