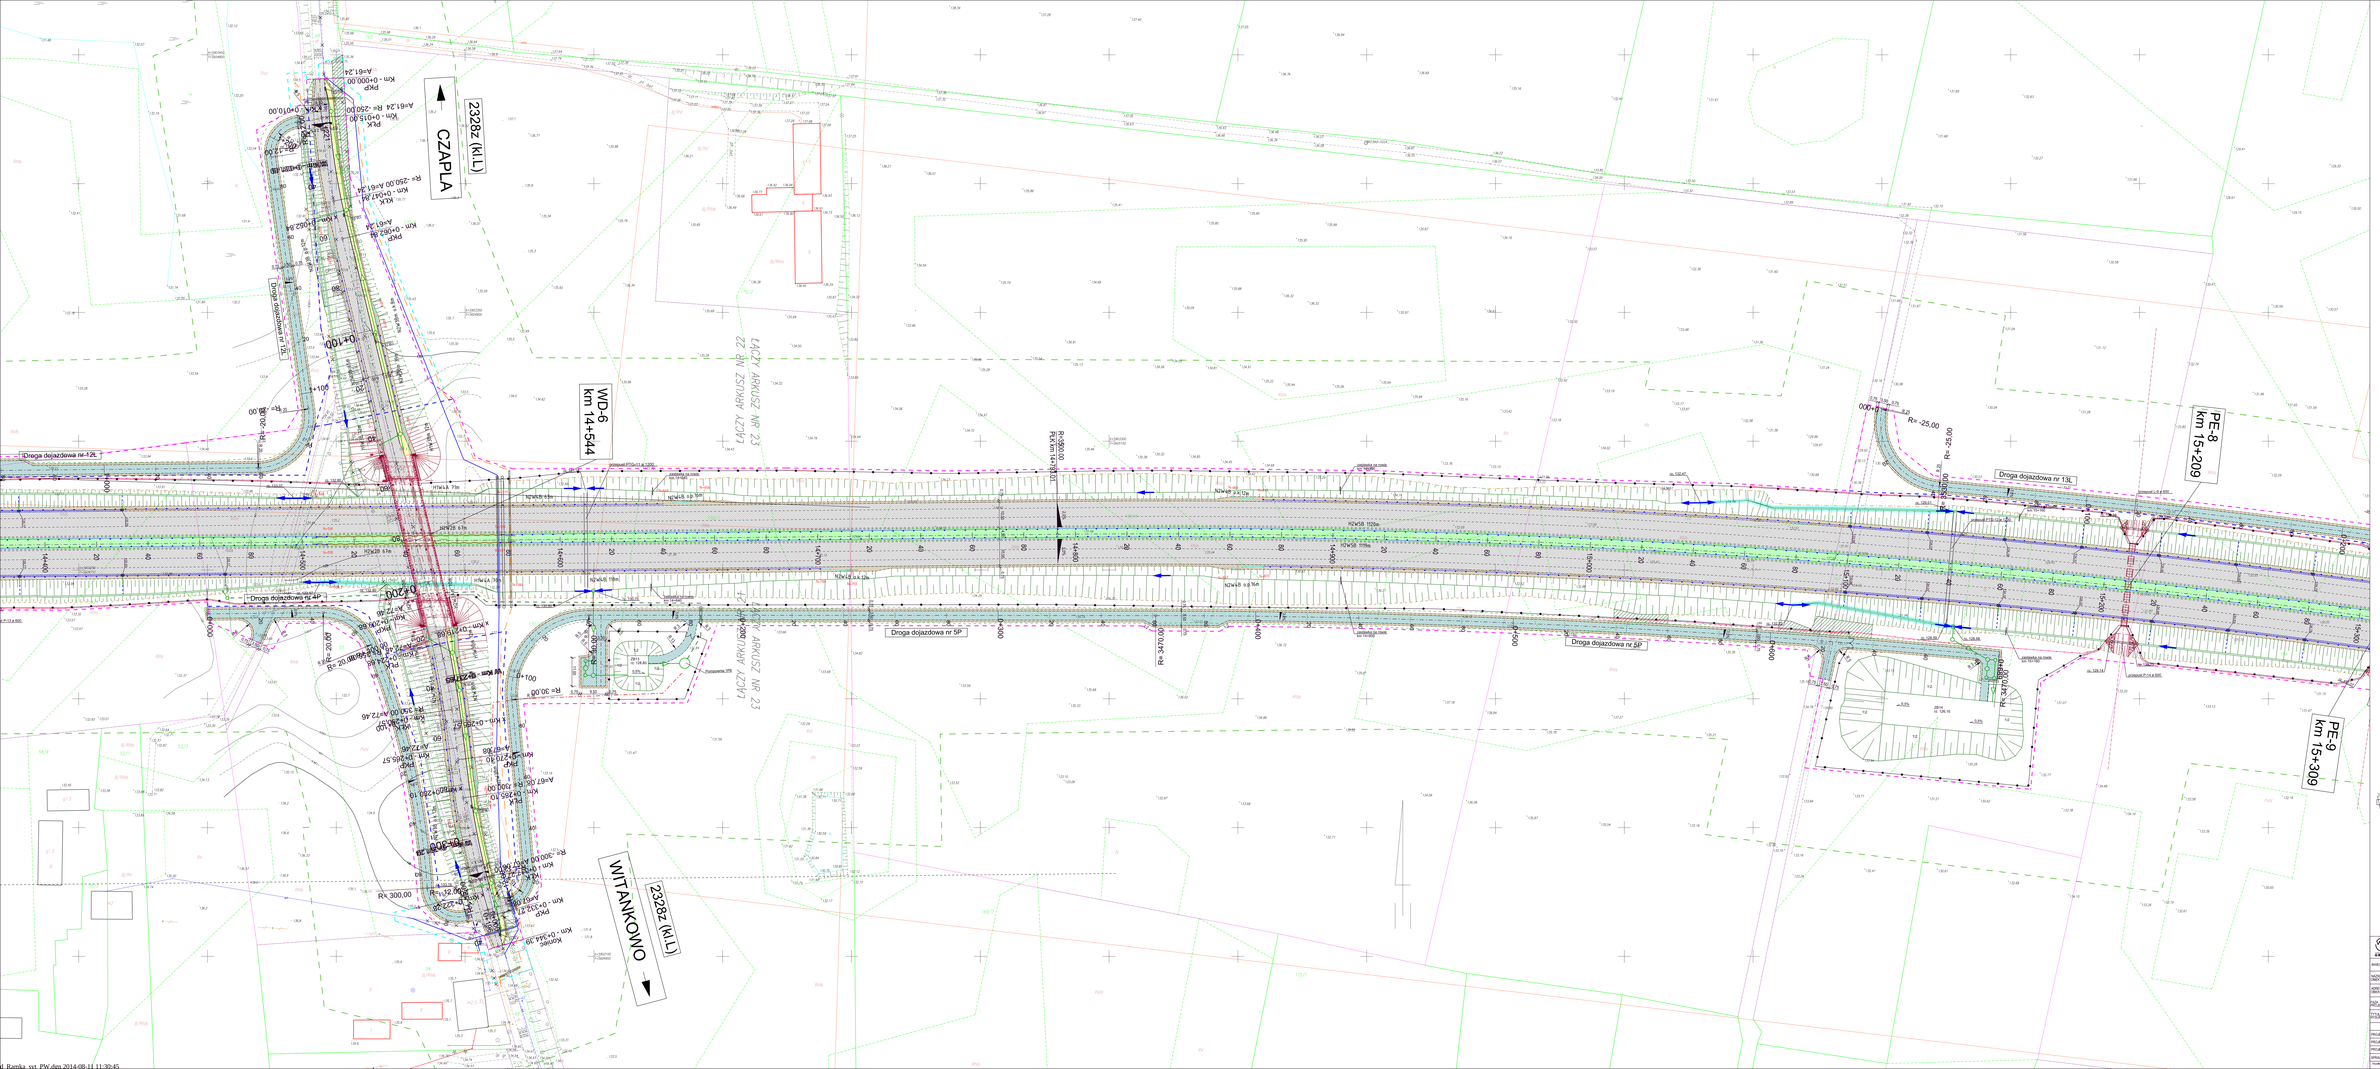

LEGENDA

- nawierzchnia bitumiczna (jezdnie)
- nawierzchnia z kostki betonowej (ścieżki rowerowe, chodniki)
- nawierzchnia z kostki betonowej (jezdnie, zjazdy)
- nawierzchnia poboczy gruntowych
- nawierzchnia z kostki kamiennej
- nawierzchnia z kruszywa łamanego
- projektowana zieleń
- płyta ażurowa
- projektowany krawężnik wyniesiony
- projektowany krawężnik wtopiony / obniżony
- projektowane obrzeże
- projektowana krawędź jezdni/pobocza
- projektowane bariery ochronne przy zewnętrznej krawędzi jezdni
- projektowane bariery ochronne na pasach dzielących
- projektowane bariery ochronne odbinki początkowe i końcowe
- projektowane bariery ochronne na obiektach mostowych
- projektowane bariery ochronne dla pieszych
- projektowane wpusty uliczne
- projektowane latarnie oświetleniowe
- projektowane przepusty
- projektowane koryta ściekowe
- projektowane ścieki skarpowe
- projektowane rowy trapezowe
- projektowane rowy opływowe

LEGENDA - GRANICE

- linia rozgraniczająca teren drogi
- granica terenu niezbędnego do przebudowy ist. sieci uzbrojenia terenu
- granica podziału wewnętrznego

ORIENTACJA

WBP Zabrze Sp. z o.o.
ul.Pawliczka 25, 41-800 Zabrze tel. (032) 276 12 15
GRUPA PRUSIMEX-WOSTOSTAL

INWESTOR	Generalna Dyrekcja Dróg Krajowych i Autostrad Oddział w Szczecinie ul. Bohaterów Warszawy 33, 70-340 Szczecin
TEMAT GŁÓWNY	Obwodnica miasta Wałcz w ciągu drogi krajowej nr 10
ZAKRES OPRACOWANIA	województwo zachodniopomorskie, powiat wałecki, miasto i gmina Wałcz
RODZAJ DOKUMENTU	PROJEKT WYKONAWCZY
TYTUŁ OPRACOWANIA	Plan sytuacyjny cz. 16

	IMIĘ I NAZWISKO	NR UPRAWNIEŃ	SPECJALNOŚĆ	PODPIS	ZESPÓŁ	SKALA	DATA
PROJEKTANT	mgr inż. Grzegorz SZYMCZYSZYN	DR/3/0	DROGOWA		WD	1:500	12.2013 r.
PROJEKTANT	mgr inż. Grzegorz SZYMCZYSZYN	DL/1/0	DROGOWA				
PROJEKTANT	mgr inż. Grzegorz SZYMCZYSZYN	DR/3/0	DROGOWA		NR DOKUMENTU		
SPRAWDZIŁ	mgr inż. Andrzej KWIATKOWSKI	KI/0077/13/Z01	KONSTR.-BUD.		Ze-8005/PB/D.16		

Wydruk zabrania się kopiowania, powielania i udostępniania osobom trzecim bez pisemnej zgody autora projektu. Prawa autorskie zgodnie z ustawą z dnia 4 lutego 1994 r. o prawie autorskim i prawach pokrewnych (Dz. U. z 2006 r. Nr 90, poz. 631 z późn. zm.). Administrator

d:\ Ramka_syt_PW.dgn 2014-08-11 11:30:45