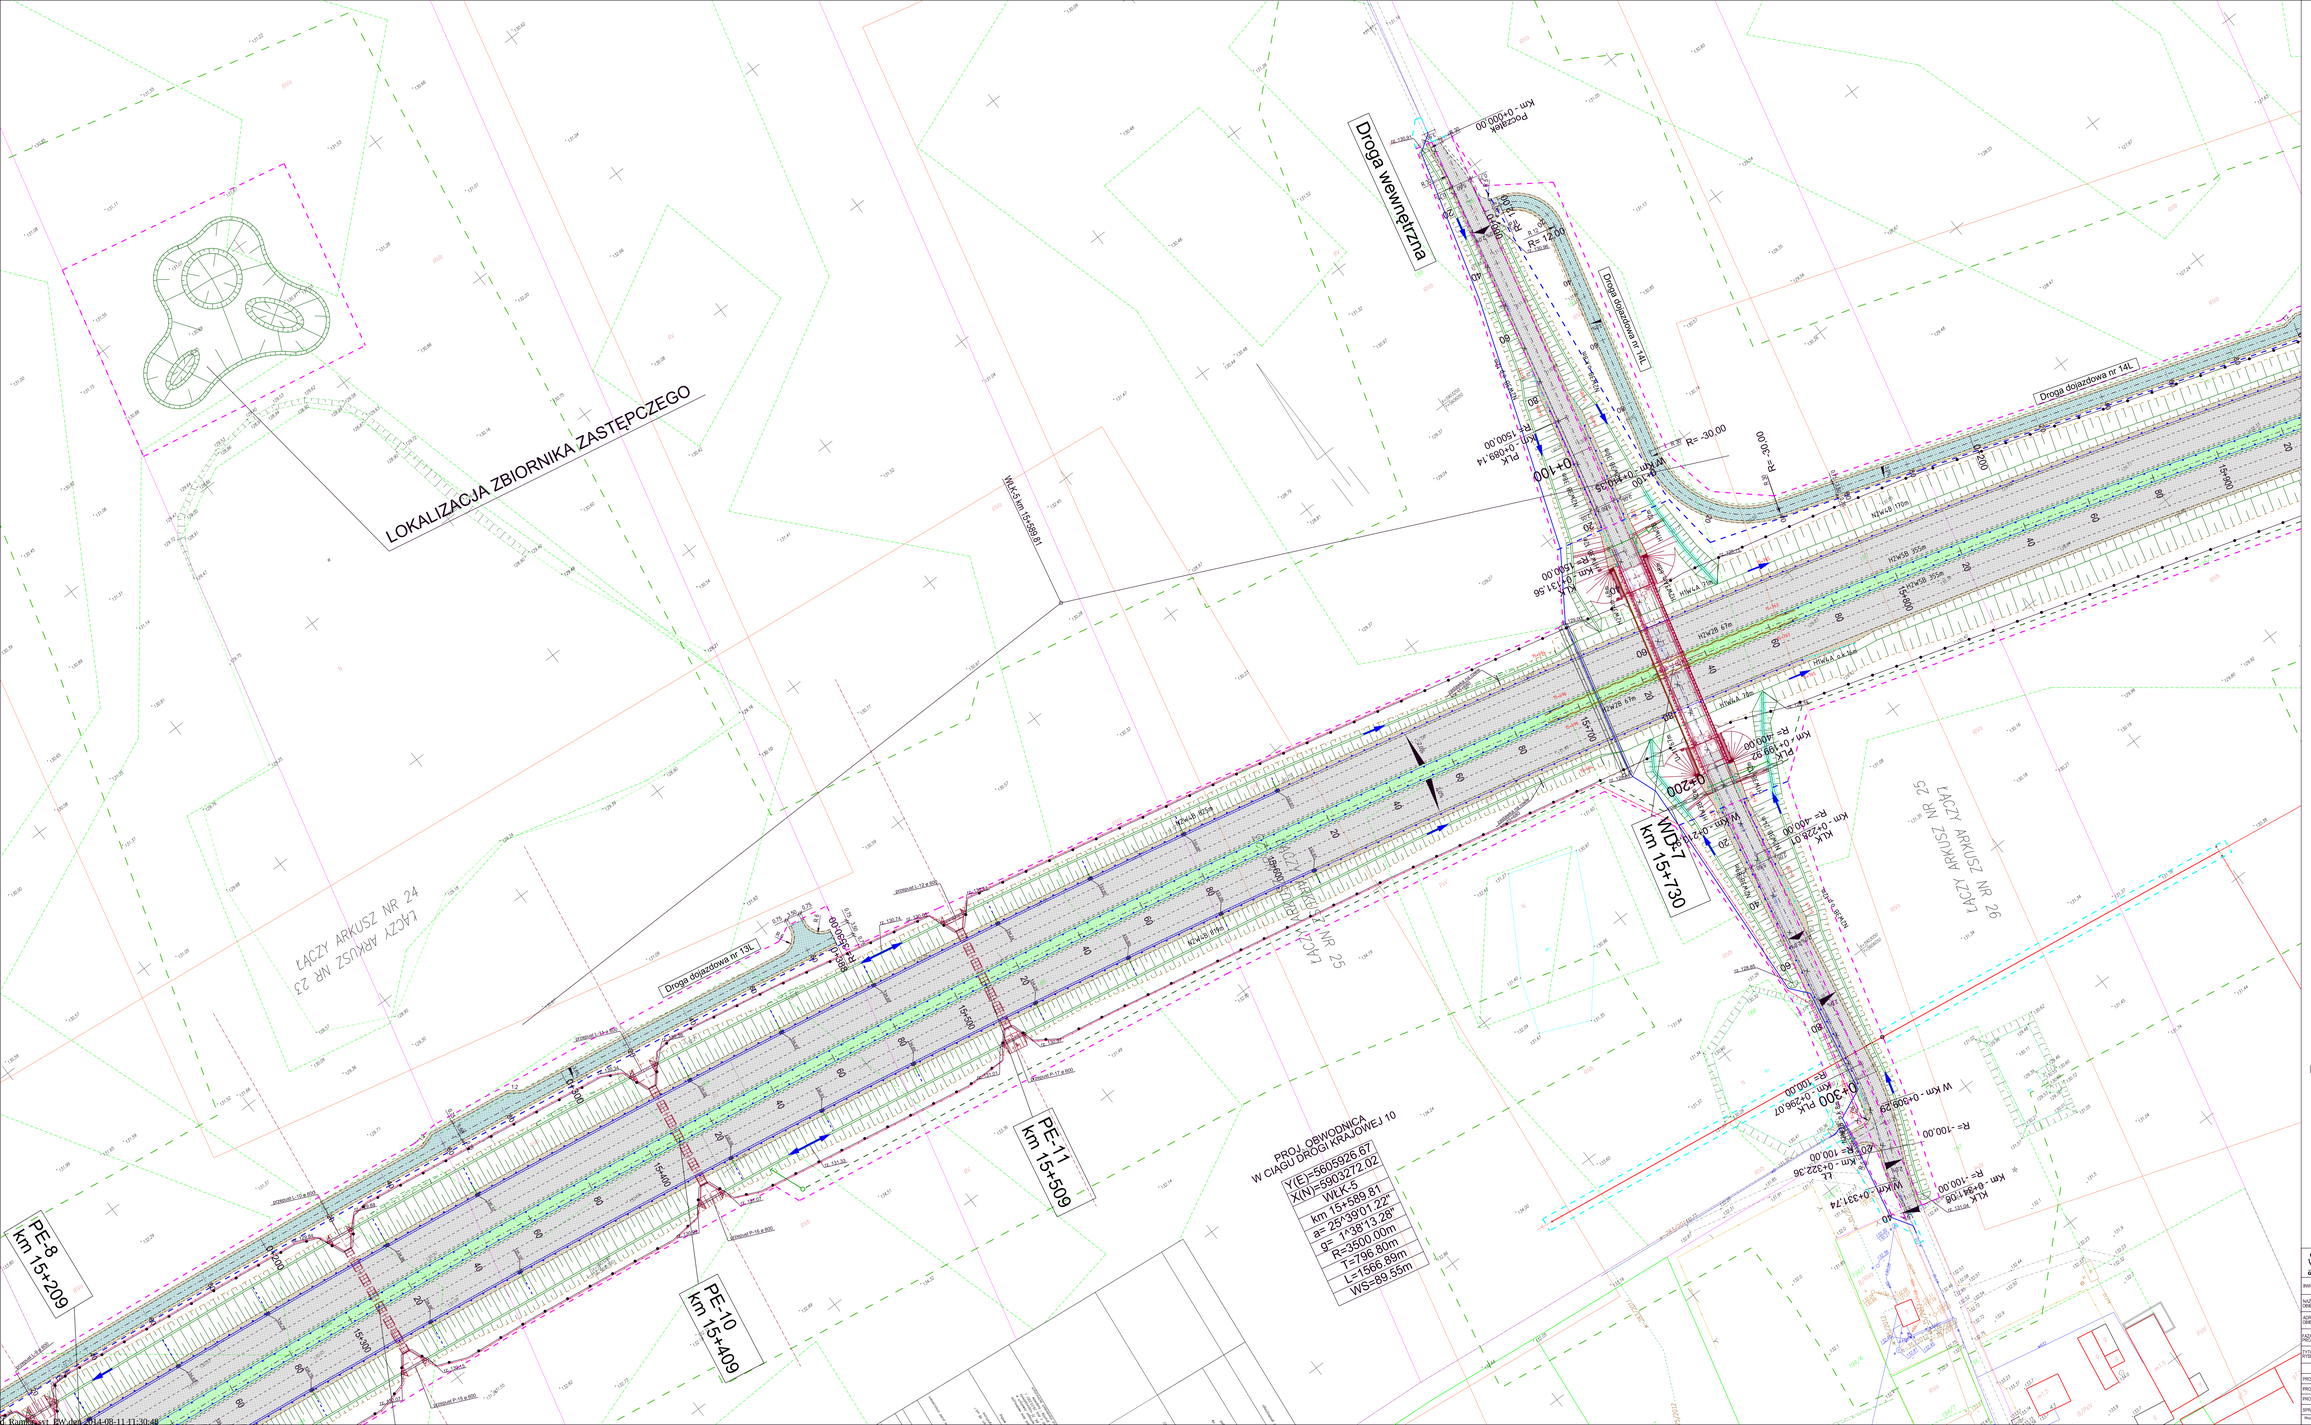

LEGENDA

- nawierzchnia bitumiczna (jezdnie)
- nawierzchnia z kostki betonowej (ścieżki rowerowe, chodniki)
- nawierzchnia z kostki betonowej (jezdnie, zjazdy)
- nawierzchnia poboczy gruntowych
- nawierzchnia z kostki kamiennej
- nawierzchnia z kruszywa łamanego
- projektowana zieleń
- płyta ażurowa
- projektowany krawężnik wyniesiony
- projektowany krawężnik wtopiony / obniżony
- projektowane obrzeże
- projektowana krawędź jezdni/pobocza
- projektowane bariery ochronne przy zewnętrznej krawędzi jezdni
- projektowane bariery ochronne na pasach dzielących
- projektowane bariery ochronne bdonki początkowe i końcowe
- projektowane bariery ochronne na obiektach mostowych
- projektowane bariery ochronne dla pieszych
- projektowane wpusty uliczne
- projektowane latarnie oświetleniowe
- projektowane przepusty
- projektowane korytka ściekowe
- projektowane ścieki skarpowe
- projektowane rowy trapezowe
- projektowane rowy opływowe

LEGENDA - GRANICE

- linia rozgraniczająca teren drogi
- granica terenu niezbędnego do przebudowy ist. sieci uzbrojenia terenu
- granica podziału wewnętrznego

WBP Zabrze Sp. z o.o.
ul.Pawlicka 25, 41-800 Zabrze tel. (032) 276 12 15

INWESTOR	Generalna Dyrekcja Dróg Krajowych i Autostrad Oddział w Szczecinie Al. Bohaterów Warszawy 33, 70-340 Szczecin
NAZWA OBIEKTU B.O.	Obwodnica miasta Wałcz w ciągu drogi krajowej nr 10
ADRES OBIEKTU B.O.	województwo zachodniopomorskie, powiat wałecki, miasto i gmina Wałcz
CZĘŚĆ PROJEKTU	PROJEKT WYKONAWCZY
TYTUŁ RYSUNKU	Plan sytuacyjny cz. 17

	IMIĘ I NAZWISKO	NR UPRAWNIEŃ	SPECJALNOŚĆ	PODPIS	ZESPÓŁ	SKALA	DATA
PROJEKTANT	INŻ. MAŁGORZATA PIOTROWSKA	ŚLA/1467/POOD/08	DROGI		WD	1:500	12.2013 r.
PROJEKTANT	MGR INŻ. ANNA KOŁCZYK	ŚLA/3462/POOD/15	DROGI				
PROJEKTANT	MGR INŻ. ANNA KOŁCZYK	ŚLA/3462/POOD/15	DROGI		NR RYSUNKU		
SPRAWDZIŁ	K. KWIECIŃSKA	KUJ/0177/POOD/07	KONSTR.-BUD.		Ze-4005/PW/D.17		

Projektowe prawa autorskie. Kopiowanie, powielanie, udostępnianie osobom trzecim bez pisemnej zgody autora zabronione. Kopiowanie i powielanie niniejszego projektu w całości lub w części bez pisemnej zgody autora zabronione.

Autodesk DWG