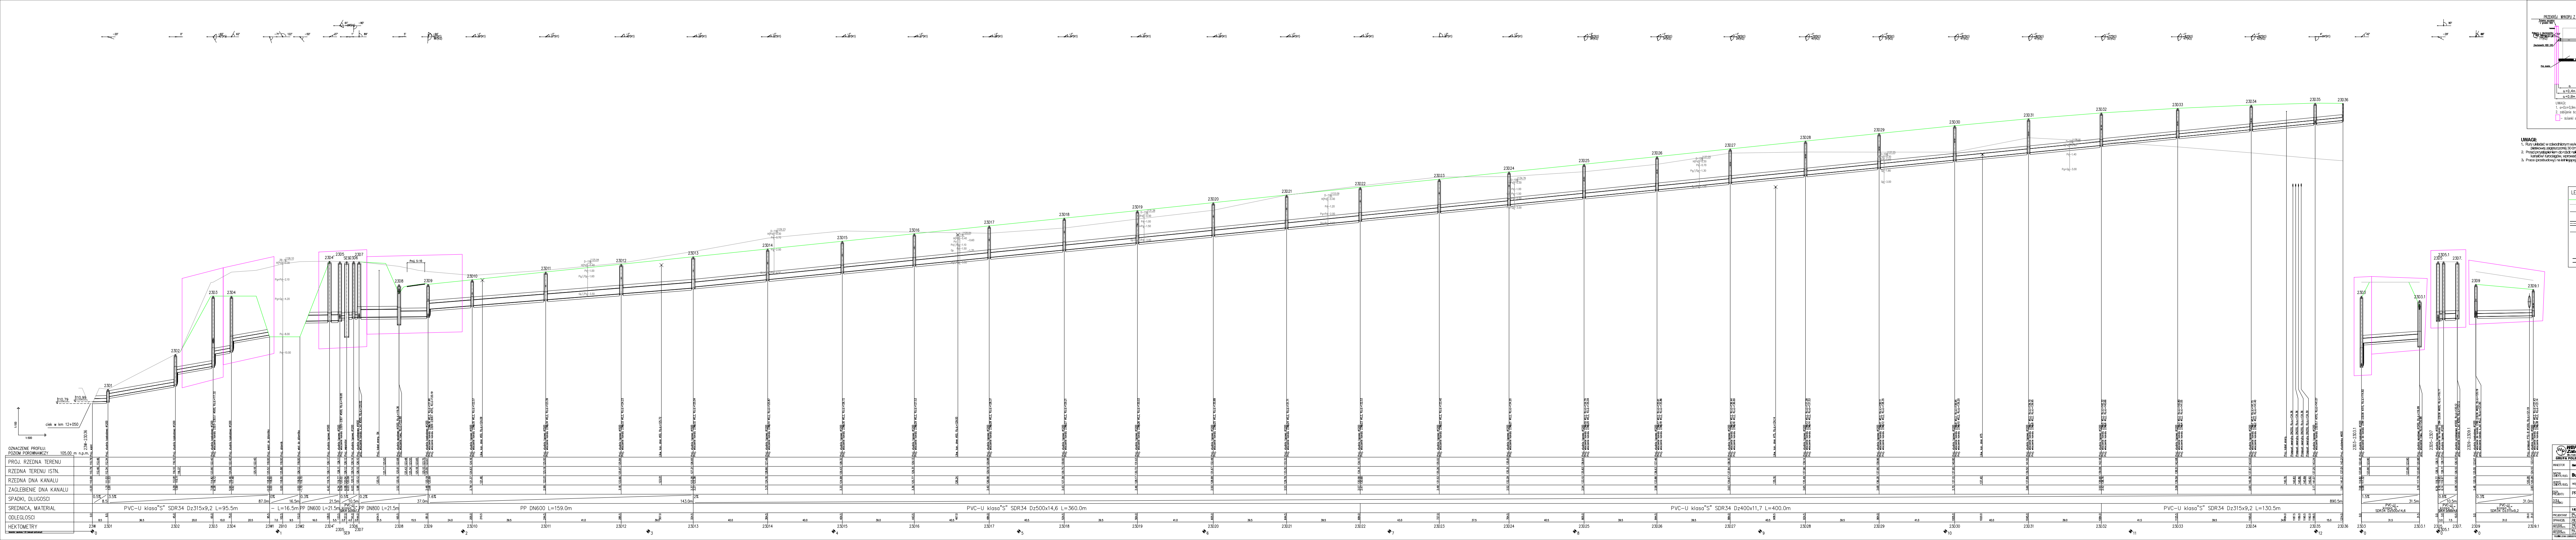
OZNACZENIE PROFILU:
POZIOM POROWNAWCZY 105.00 m n.p.m.
PROJ. RZEDNA TERENU
RZEDNA TERENU ISTN.
RZEDNA DNA KANALU
ZAGLEBIENIE DNA KANALU
SPADKI, DLUGOSCI
SREDNICA, MATERIAL
ODLEGLOSCI
HEKTOMETRY
1:100
1:500
ciek w km 12+050
110,79
110,99
23W-23D36
PVC-U klasa"S" SDR34 Dz315x9,2 L=95.5m
L=16.5m
PP DN600 L=21.5m
PP DN800 L=21.5m
PP DN600 L=159.0m
PVC-U klasa"S" SDR34 Dz500x14,6 L=360.0m
PVC-U klasa"S" SDR34 Dz400x11,7 L=400.0m
PVC-U klasa"S" SDR34 Dz315x9,2 L=130.5m
23D5-23D7
23D9-23D9.1
PVC-U klasa"S" SDR34 Dz315x9,2
Proj. studnia kaskadowa ø1200
Proj. studnia typowa ø1500
Proj. studnia typowa ø1200
Proj. studnia typowa ø1000
Proj. studnia przelewowa ø1500, Rz.d.=120.12
Proj. przepust PTG-8 ø1200, Rz.d.=121.19
Generator rysunkowy 7.33 (www.api-graf.com.pl)


PRZEKRÓJ WYKOPU Z PROJ. STUDNIĄ
PRZEKRÓJ WYKOPU Z PROJ. RURA PRZEWODOWĄ
Ścianka szczelna z grodzic G62
Rozpory z dwuteownika HEB 240 co 2,5 m
Dwuteownik HEB 240
Proj. studnia
Wodociąg
20
h-wg. profilu
H
h1 =2/3h
a
a+0,4m
a+0,8m

UWAGI:
1. a=Dz+0,9m
2. zabijanie ścianek szczelnych należy wykonać dla głębokości od 3m

▭ – ścianki szczelne z grodzic G62

UWAGI:

1. Rury układać w odwodnionym wykopie na podsypce piaskowej zagęszczone o grubości 20cm i w obsypce piaskowej zagęszczonej 30 cm ponad wierzch rury.
2. Przed przystąpieniem do robót należy wykonać wykopy kontrolne i sprawdzić faktyczne posadowienie kanałów/ rurociągów, wprowadzić ewentualne korekty rzędnych wyskokościowych.
3. Prace (przebudowy) na istniejącej sieci prowadzić pod nadzorem użytkownika sieci.

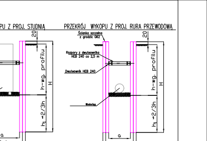LEGENDA
- 🟩 – teren projektowany
- ― – teren istniejący
- ― – obsypka 30cm
- ═ – projektowany rurociąg
- ― – podsypka 20cm

2Kd1
PROJ. STUDNIA
PROJ. KANAŁ

WBP Zabrze
Sp. z o.o.
GRUPA POLIMEX-MOSTOSTAL

WBP Zabrze Sp. z o.o.
ul.Pawliczka 25, 41-800 Zabrze tel. (032) 276 12 15

INWESTOR	Generalna Dyrekcja Dróg Krajowych i Autostrad Oddział w Szczecinie Al. Bohaterów Warszawy 33, 70-340 Szczecin
NAZWA OBIEKTU BUD.	**Budwa obwodnicy miasta Wałcz w ciagu drogi krajowej nr 10**
ADRES OBIEKTU BUD.	województwo zachodniopomorskie, powiat wałecki, miasto i gmina Wałcz
FAZA PROJEKTU	PROJEKT WYKONAWCZY
TYTUŁ RYSUNKU	Profil podłużny kanalizacji deszczowej nr 23

	IMIĘ I NAZWISKO	NR UPRAWNIEŃ	SPECJALNOŚĆ	PODPIS	ZESPÓŁ	SKALA	DATA
PROJEKTANT	inż. A. CHODAKOWSKI	SLK/3091/POOS/10	WOD-KAN-GAZ	Chodakowski	IS	1:100 1:500	11.2013 r.
SPRAWDZIŁ	mgr inż. G. MATEJA	SLK/0625/POOS/04	WOD-KAN-GAZ				
ASYSTENT PROJEKTANTA	mgr inż. A. CHODZIK	–	–	Chodzik	NR RYSUNKU	Ze-4005/PW/SKD.36	
ASYSTENT PROJEKTANTA	inż. Ł. CZECH	–	–	Ł. Czech			

Wszelkie prawa zastrzeżone. Żadna część tego rysunku nie może być kopiowana w żadnej formie ani żadnymi metodami mechanicznymi, elektronicznymi łącznie z wykorzystaniem systemów przetwarzania i odtwarzania informacji bez pisemnej zgody WBP w Zabrzu Sp.z o.o.