



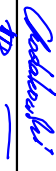
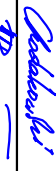
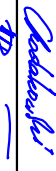
ZBIORNIK RETENCYJNY SZCZELNY O KONSTRUKCJI BETONOWEJ
ZB4, ZB5, ZB6, ZB7

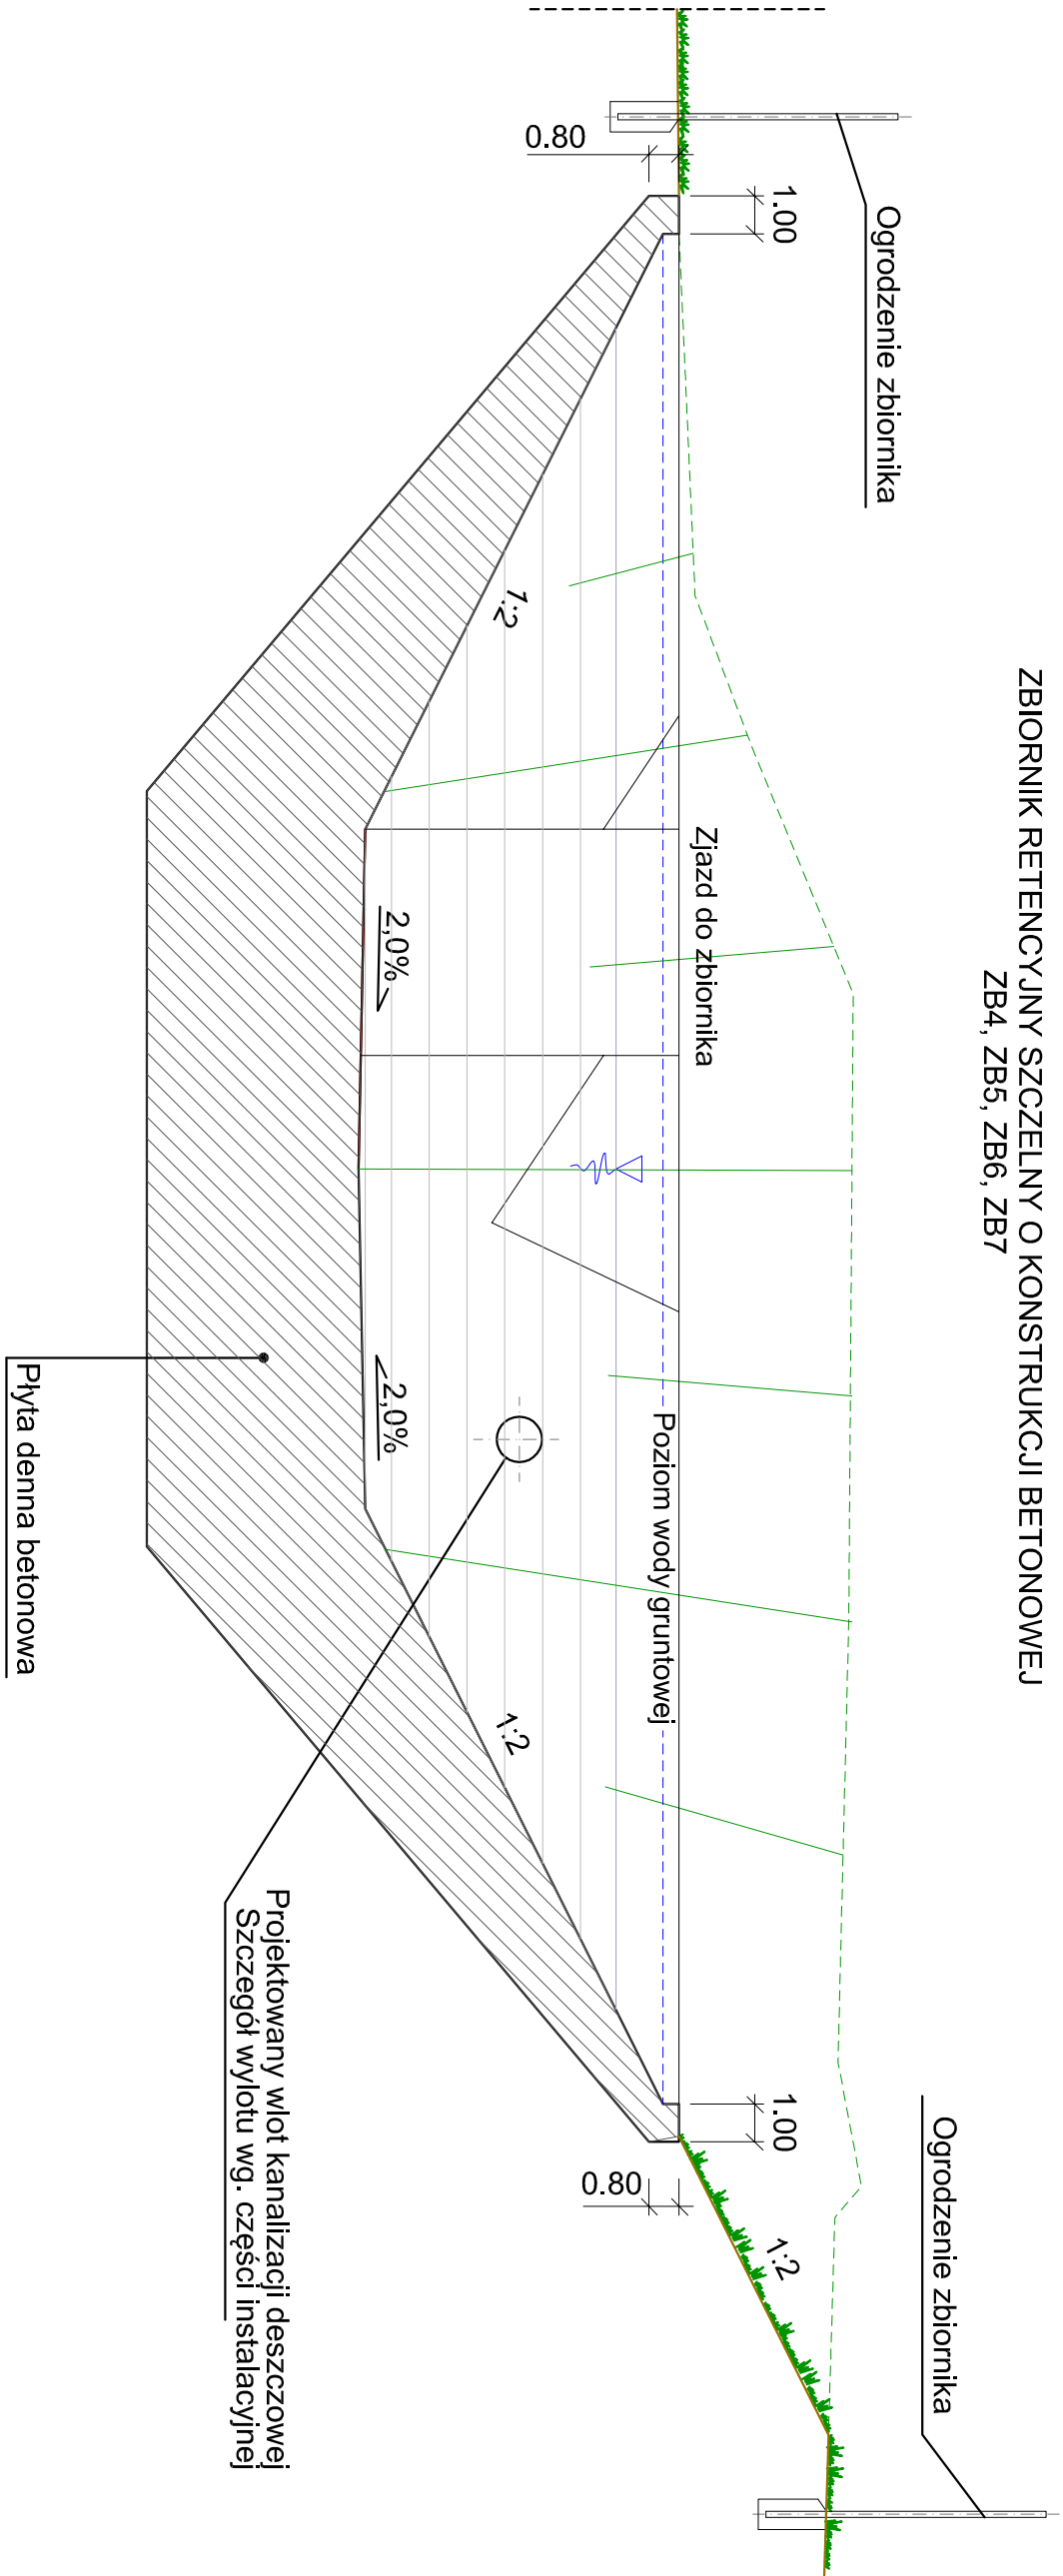

UWAGA:

Szczegóły wykonania zbiorników szczelnych ujęto w Tom I/2 - Część techniczna - obiekty drogowe cz. 2/3

Szczegóły wykonania zbiorników o konstrukcji betonowej ujęto w Tom II - Część techniczna -
obiekty inżynierskie

 WBP Zabrze <small>Sp. z o.o.</small>		WBP Zabrze Sp. z o.o. ul. Pawliczka 25, 41-800 Zabrze tel. (032) 276 12 15	
GRUPA POLIMEX-MOSTOSTAL			
INWESTOR	Generalna Dyrekcja Dróg Krajowych i Autostrad Oddział w Szczecinie Al. Bohaterów Warszawy 33, 70-340 Szczecin		
NAZWA OBJEKTU BUD.	Obwodnica miasta Walcz w ciągu drogi krajowej nr 10		
ADRES OBJEKTU BUD.	województwo zachodniopomorskie, powiat walecki, miasto i gmina Walcz		
FAZA PROJEKTU	PROJEKT WYKONAWCZY		
TYTUŁ RYSUNKU	Zbiornik retencyjny szczelny		
IMIE I NAZWISKO nr inż. A. CHODAKOWSKI	NR UPRAWNIENI SLK306/1/POOS/10	SPECJALNOŚĆ WOD-KAN-GAZ	PODPIS 
SPRAWOZDŁ nr inż. M. POROŁ	SLK374/1/POOS/09	WOD-KAN-GAZ	
ASYSTENT PROJEKTANTA A. CHUDZIK	—	—	—
ASYSTENT PROJEKTANTA nr inż. I. PLUDOWSKA	—	—	
		NR RYSUNKU	Ze-4005/PW/SKD.62
		IS	11.2013
		ZESPÓŁ	SKALA