
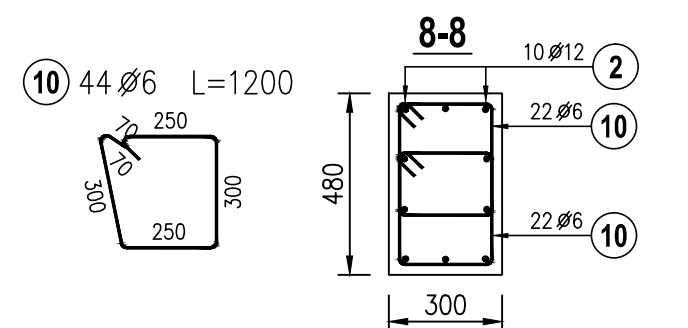
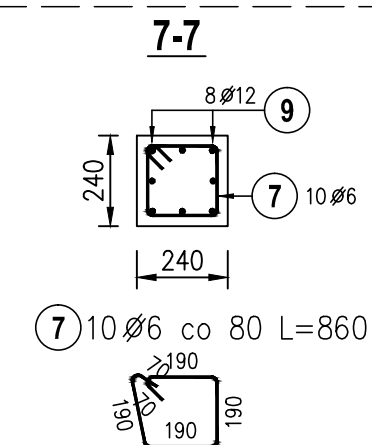
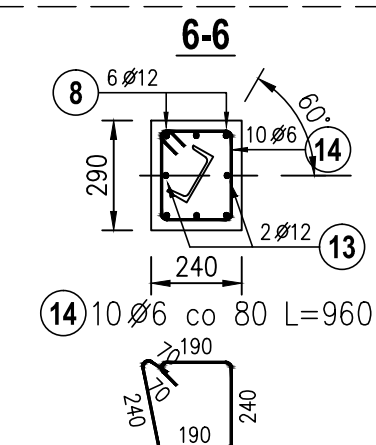
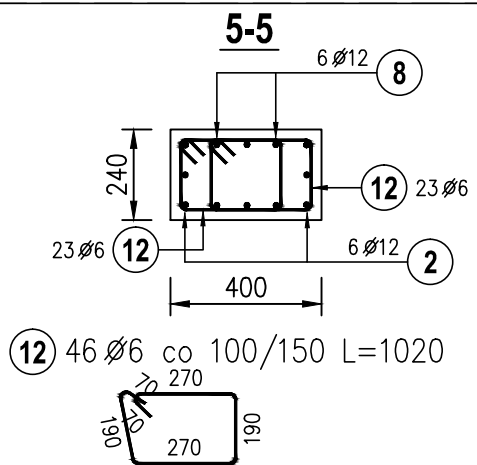


BETON: C25/30  
STAL: A-IIIN

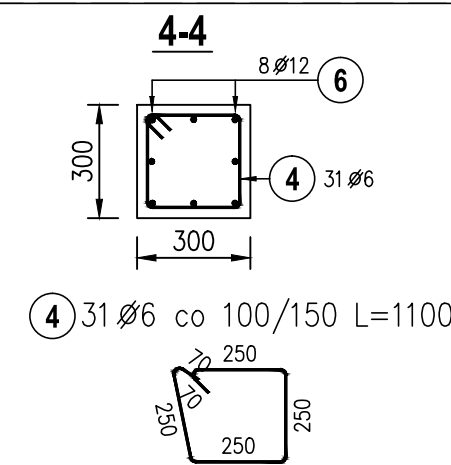

Elementy		Nr pręta	Średnica	Długość (m)	Ilość prętów		Długość całkowita pręta (m)	
Nazwa	Ilość				w elementach	ogółem	A-IIIIN	
							Ø 6	Ø 12
SZ-1	5	1	6	0,98	22	110	107,80	
		2	12	2,97	8	40		118,80
SZ-2	1	3	12	3,09	8	8		24,72
		4	6	1,10	23	23	25,30	
SZ-3	1	2	12	2,97	10	10		29,70
		5	6	1,65	44	44	72,60	
SZ-4	1	4	6	1,10	31	31	34,10	
		6	12	4,64	8	8		37,12
SZ-6	1	2	12	2,97	10	10		29,70
		10	6	1,20	44	44	52,80	
TZ-1	1	2	12	2,97	6	6		17,82
		8	12	3,75	6	6		22,50
		12	6	1,02	46	46	46,92	
		13	12	1,58	2	2		3,16
		14	6	0,96	10	10	9,60	
TZ-2	1	7	6	0,86	10	10	8,60	
		9	12	1,08	8	8		8,64
WYTYKI	1	11	12	0,86	90	90		77,40
Długość wg średnic (m)							358	370
Masa 1 m pręta (kg/m)							2,2e-01	8,9e-01
Masa łączna wg średnic (kg)							79,41	328,17
Masa łączna wg gatunku stali (kg)							408	
Ogółem (kg)							408	

PROJEKTOWANIE I NADZÓR BUDOWLANY "PRO-BUD"  
77-400 ŻŁOTÓW, ul.NORWIDA 7

ROZBUDOWA, PRZEBUDOWA I NADBUDOWA  
BUD. STRAŻNICY JEDNOSTKI RATOWNICZO-  
GAŚNICZEJ I KP PSP W ŻŁOTOWIE  
77-400 ŻŁOTÓW, UL. DOMAŃSKIEGO 48a  
DZIAŁKI NR: 134/2; 135

BRANŽA:  
ARCH.-KONSTR.

PROJEKT  
WYKONAWCZY

SKALA:  
1:20

PROJEKTANT	mgr inż. GRZEGORZ WITKOWICZ
KONSTRUKCJI	UPR. BUD. NR EWID. 7131/120/P/2000

SPR.	mgr inż. MAREK TUREK
KONSTRUKCJI	UPR. BUD. NR EWID. WKP/0049/P00K/07

OPRACOWAŁA: mgr inż. KAROLINA JASIEK

DATA:	LIPIEC 2018
-------	-------------

NR RYS. **AB.K-3.1**