


RZUT KONSTRUKCJI STALOWEJ DACHU BUDYNKU B skala 1:50

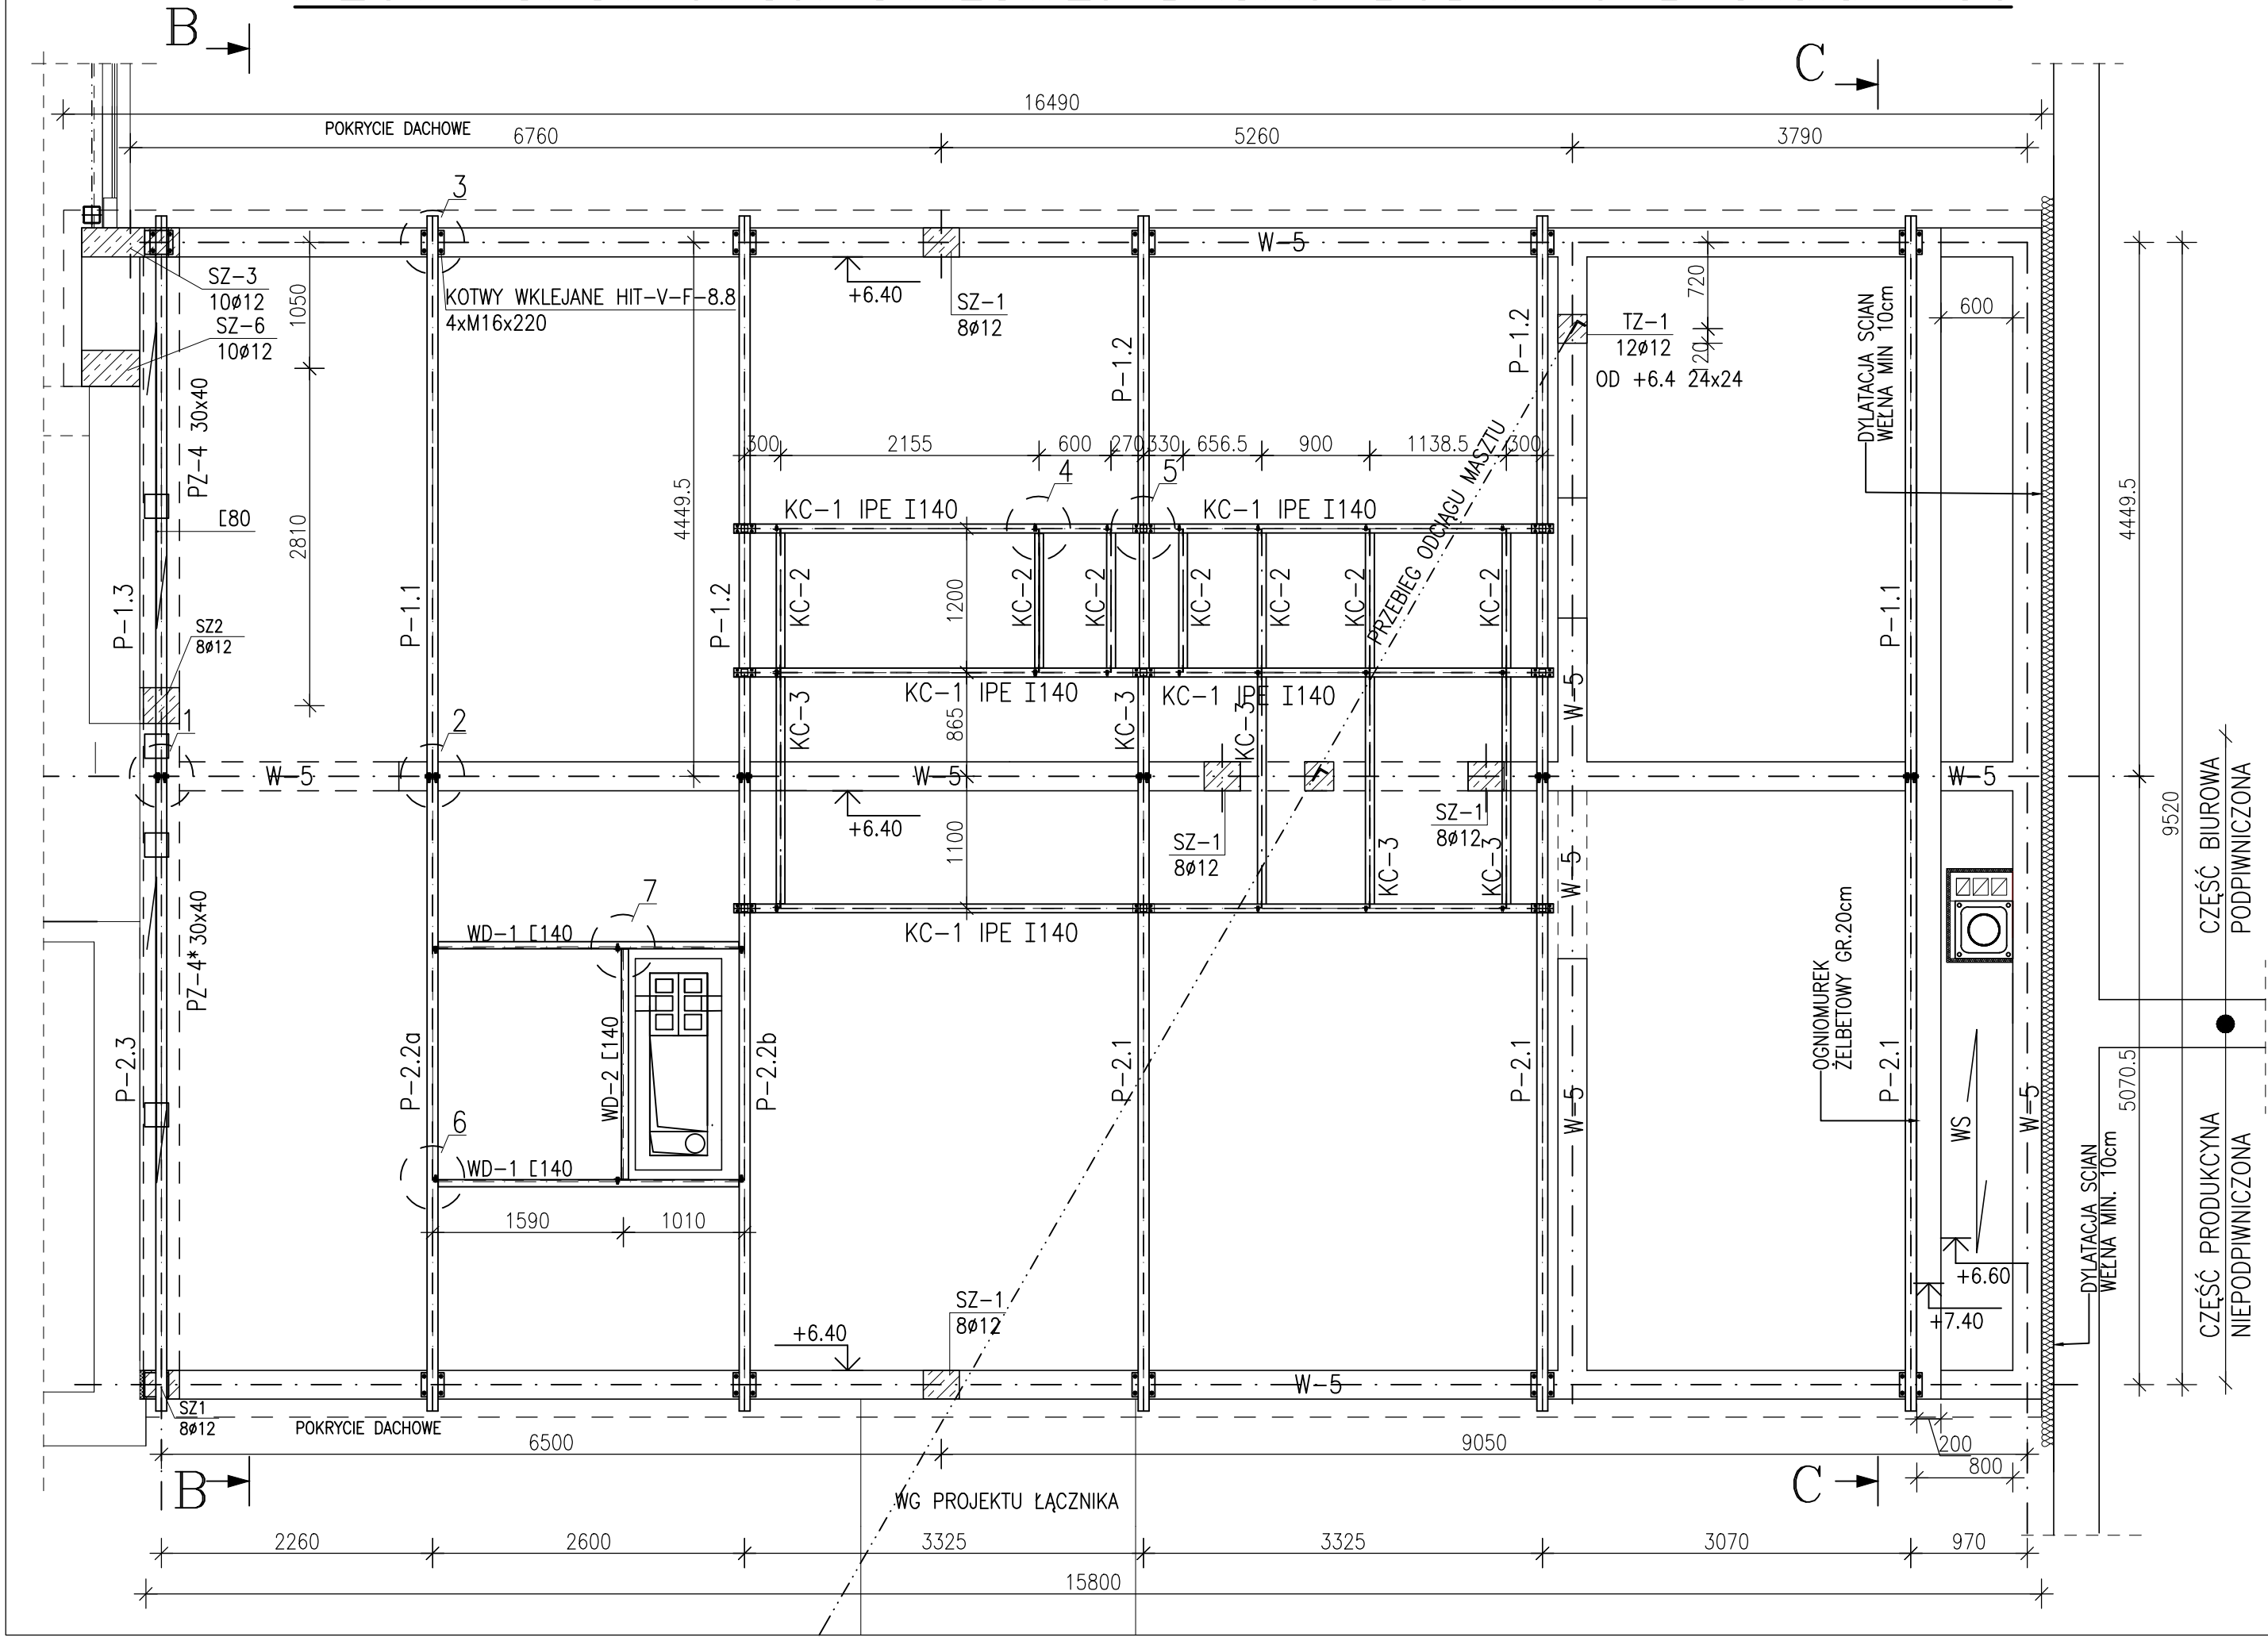

UWAGA!  
- WSZYSTKIE WYMIARY NALEŻY BEZWZGLĘDNIE PRZED ROZPOCZĘCIEM PRAC POTWIERDZIĆ NA BUDOWIE.  
- RYSUNKI NALEŻY ROZPATRYWAĆ ŁĄCZNIE Z RYSUNKAMI BRANŻOWYMI ORAZ ARCHITEKTURĄ.  
- W PRZYPADKU STWIERDZENIA INNYCH WARUNKÓW NIŻ ZAŁOŻONE W PROJEKCIE NALEŻY SKONTAKTOWAĆ SIĘ Z PROJEKTANTEM W CELU OCENY POPRAWNOŚCI PRZYJĘTYCH ROZWIĄZAŃ.

PROJEKTOWANIE I NADZÓR BUDOWLANY "PRO-BUD" 77-400 ŻŁOTÓW, ul.NORWIDA 7		
TEMAT:	RZUT KONSTRUKCJI STALOWEJ DACHU BUDYNKU B	
OBIEKT:	ROZBUDOWA, PRZEBUDOWA, NADBUDOWA BUD. STRAŻNICY JEDNOSTKI RATOWNICZO GAŚNICZEJ I KP PSP W ŻŁOTOWIE	BRANŻA: KONSTRUKCYJNA
ADRES:	77-400 ŻŁOTÓW, UL.DOMAŃSKIEGO 48a	PROJEKT WYKONAWCZY
INWESTOR:	KP PSP W ŻŁOTOWIE UL. DOMAŃSKIEGO 48a 77-400 ŻŁOTÓW	SKALA: 1:50
PROJEKTANT KONSTRUKCJI:	mgr inż. GRZEGORZ WITKOWICZ UPR. BUD. NR EWID. 7131/120/P/2000	
OPRACOWAŁA:	mgr inż. ANNA SUCHOCKA	
DATA:	LIPIEC 2018	NR RYS. AB.KS-1.1