
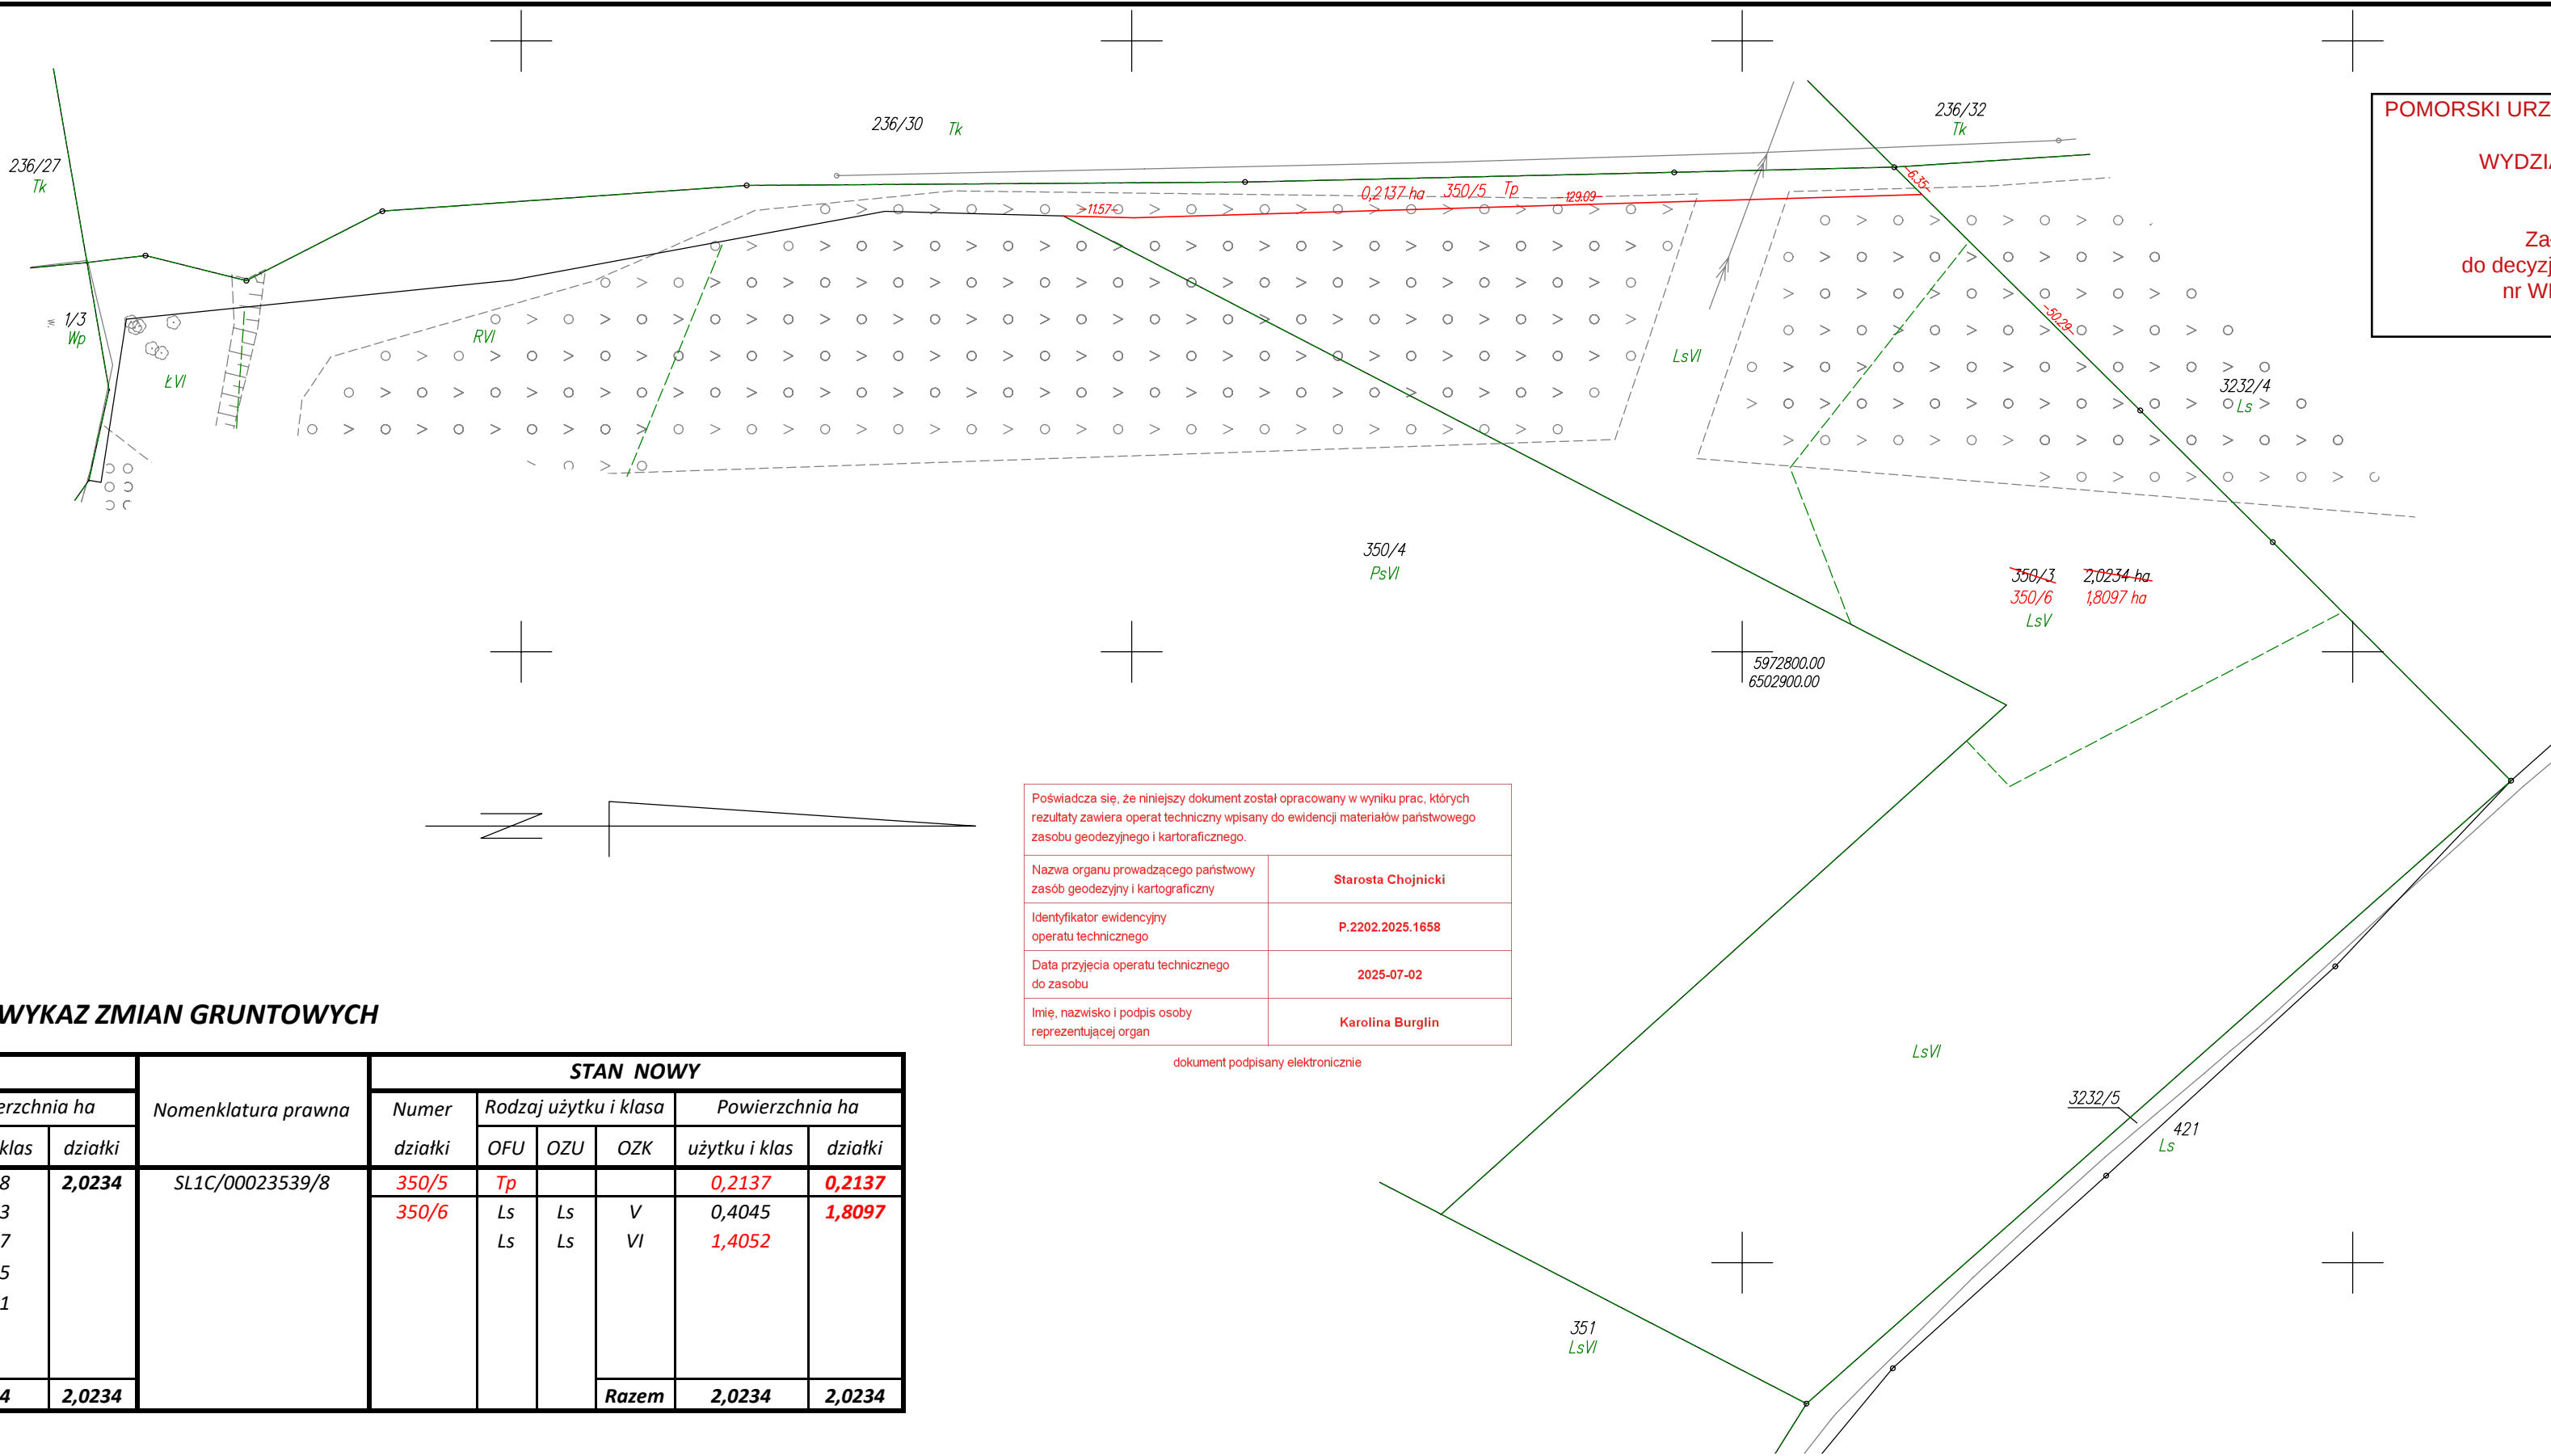


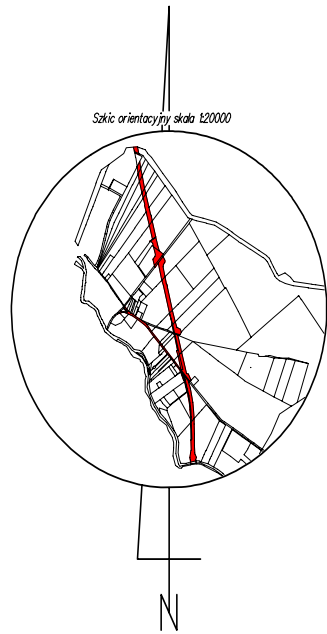

POMORSKI URZĄD WOJEWÓDZKI W GDAŃSKU
WYDZIAŁ INFRASTRUKTURY
Załącznik nr 2 ark. 10
do decyzji Wojewody Pomorskiego
nr WI-V.747.1.30.2025.AB

WYKAZ ZMIAN GRUNTOWYCH

STAN DOTYCHCZASOWY							Nomenklatura prawna	STAN NOWY					
Nr jedn. rejestr.	Numer działki	Rodzaj użytku i klasa			Powierzchnia ha			Numer działki	Rodzaj użytku i klasa			Powierzchnia ha	
		OFU	OZU	OZK	użytku i klas	działki			OFU	OZU	OZK	użytku i klas	działki
G.225	350/3	R	R	VI	0,0868	2,0234	SL1C/00023539/8	350/5	Tp			0,2137	0,2137
		Ł	Ł	VI	0,0263			Ls	Ls	V VI	0,4045	1,8097	
		Ps	Ps	VI	0,0277						0,4045		
		Ls	Ls	V	0,4045						1,4052		
		Ls	Ls	VI	1,4781								
		Razem			2,0234	2,0234		Razem			2,0234	2,0234	

Poświadczam, że niniejszy dokument został opracowany w wyniku prac, których rezultaty zawiera operat techniczny wpisany do ewidencji materiałów państwowego zasobu geodezyjnego i kartograficznego.

Nazwa organu prowadzącego państwowy zasób geodezyjny i kartograficzny	Starosta Chojnicki
Identyfikator ewidencyjny operatu technicznego	P.2202.2025.1658
Data przyjęcia operatu technicznego do zasobu	2025-07-02
Imię, nazwisko i podpis osoby reprezentującej organ	Karolina Burglin

dokument podpisany elektronicznie

WYKAZ SYNCHRONIZACYJNY KSIEGA WIECZYSTA SL1C/00023539/8			
STAN W KW WŁASNOŚĆ - Gmina Czersk		STAN W EGIB WŁASNOŚĆ - Gmina Czersk	
Numer działki	Powierzchnia [ha]	Numer działki	Powierzchnia [ha]
365/2	---	365/2	---
365/3	---	365/3	---
264/4	---	264/4	---
224/2	---	224/2	---
536	---	536	---
486	---	486	---
236	---	236	---
207	---	207	---
1621/6	---	1621/6	---
350	4.7300	350/3	2.0234
		350/4	2.7217
228/6	---	228/6	---
1809/3	---	1809/3	---
733	---	733	---
734	---	734	---
743	---	743	---
744	---	744	---
745	---	745	---
746	---	746	---
751	---	751	---
752	---	752	---
753	---	753	---
754	---	754	---
755	---	755	---
756	---	756	---
757	---	757	---
1666/1	---	1666/1	---
1666/2	---	1666/2	---
1666/7	---	1666/7	---
1666/13	---	1666/13	---
1666/16	---	1666/16	---
1666/21	---	1666/21	---
1621/17	---	1621/17	---
1666/23	---	1666/23	---
1809/10	---	1809/10	---
290/16	---	290/16	---
1809/12	---	1809/12	---
1809/14	---	1809/14	---
4433/8	---	4433/8	---
1621/32	---	1621/32	---
1621/33	---	1621/33	---
Suma	17.8673	Suma	17.8824

woj.:pomorskie
powiat: chojnicki
Jedn. Ewid.: 220204_5 Czersk - G
obręb: 0018 Odry
działka nr: 350/3
Adres: Odry
ID zgł: 6640.1775.2025

MAPA Z PROJEKTEM PODZIAŁU NIERUCHOMOŚCI

opracowana w trybie przepisów ustawy o gospodarce nieruchomościami z dn. 21 sierpnia 1997r. (Dz. U z 2024r. poz 1145 z późn. zm.) oraz ustawy o transporcie kolejowym z dn. 28 marca 2003r. (Dz. U z 2024r. poz 697, 731 z późn. zm.)

SKALA 1:1000

Wykazane na mapie granice nieruchomości podlegającej podziałowi są zgodne z danymi ewidencyjnymi.

Wykonawca:



ul. Kaczkowskiego 6, 33-100 Tarnów
NIP: 7342480395
Data: 26.06.2025

Kierownik pracy geodezyjnej:
Geodeta Uprawniony
mgr inż. Emil Rutkowski
Nr upr. 23524