Uwagi:

1. Część graficzną projektu rozpatrywać łącznie z opisem technicznym
2. Nie należy odmierzać wymiarów z rysunku. ani używać go jako szablonu. Przed przystąpieniem do prac wykonawczych wszystkie wymiary należy sprawdzić w naturze. W przypadku stwierdzenia niezgodności należy zwrócić się do projektanta.
3. Zastrzega się wszelkie prawa wynikające z ustawy o prawie autorskim. Niniejszy rysunek nie może być przerysowywany. uzupełniany lub odstąpiony komukolwiek bez pisemnej zgody posiadacza praw autorskich.

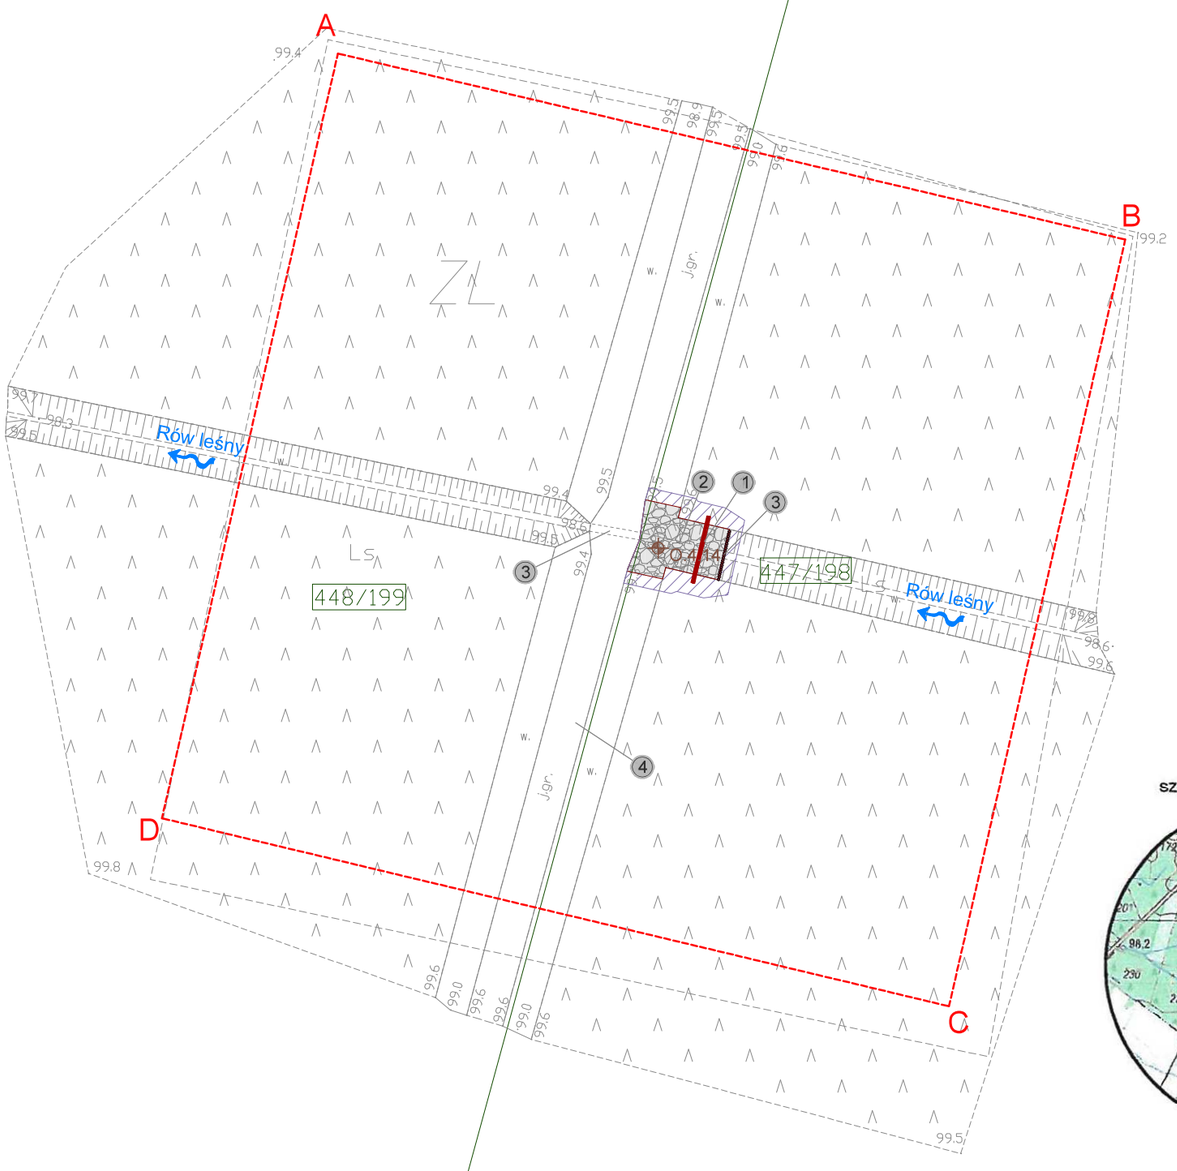

Szczegół rozwiązania projektowego
Skala 1:200

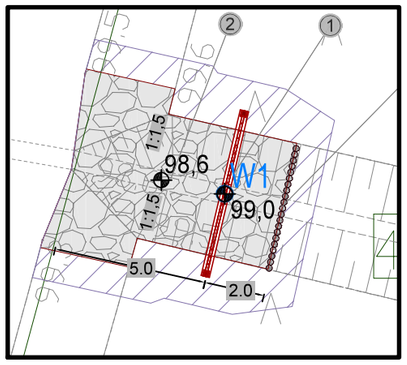

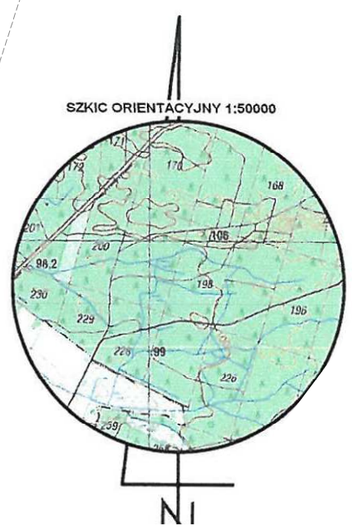

Legenda:

- Zakres ewentualnego wyrównania terenu do istniejących rzędnych
- Zabezpieczenie przed erozją narzutem kamiennym
- Palisada drewniana
- 555 | 548 — Numer ewidencyjny działki inwestycyjnej
- Granice działek ewidencyjnych
- A,B...n — Linia rozgraniczająca teren inwestycji
- O.1 — Oznaczenie odwiertu geologicznego
- W1 — Oznaczenie punktu współrzędnych
- Kierunek spływu wód

MAPA DO CELÓW PROJEKTOWYCH — ARKUSZ 26 (38)

Oznaczenie kancelaryjne zgłoszenia pracy geodezyjnej		GGM-PODGIK.6640.1056.2018
Miejscowość		Postolin Nr 732.4.14
Jednostka ewidencyjna	identyfikator	021303_5
	nazwa	Milicz
Obręb ewidencyjny	identyfikator	021303_5.0011
	nazwa	Postolin
Skala mapy		1:500
Nazwa układu współrzędnych	prostokątnych płaskich	PL2000/6
	wysokości	PL-KRON86-NH
Oznaczenie granic obszaru aktualizacji		■■■■■■■■■■■■
Mapa zpstała wykonana bez ustalania gruntów obciążonych służebnościamu gruntowymi		
Oznaczenie i symbol konturu użytku gruntowego który nie jest ujawniony w bazie danych ewidencji gruntów i budynków		brak
Mapa w pasie oznaczonym linią przerywaną aktualna na dzień		22.12.2018R.

ATWA-GEO GEODEZJA
Artur Nowak
Ligota 74 b, 55-100 Trzebnica
tel. 607 464 885
NIP 8991305809, REGON 022482430

Nazwa/imię i nazwisko wykonawcy oraz data i podpis osoby reprezentującej wykonawcę

GEODETA UPRAWNIONY
inż. Artur Nowak
Nr ewidencyjny 12464
Ligota 74b, 55-100 Trzebnica
Kom. 607 464 885, e-mail: anowak@o2.pl

Imię i nazwisko nr uprawnień oraz data i podpis geodety uprawnionego który opracował mapę

Legenda:
ZL - oznaczenie obszaru zagospodarowania

1. Obiekt nr 732.4.14
   Projektowany próg drewniany na rowie leśnym
   - szerokość przelewu: 0,60 m
   - wysokość napełnienia: 0,40 m
   - rzędna dna: 98,60 m n.p.m.
   - rzędna napełnienia: 99,00 m n.p.m.
2. Zabezpieczenie koryta przed erozją narzutem kamiennym na długości 2,0 m powyżej progu oraz poniżej progu na długości do istniejącego przepustu
   - frakcja kamienia: 15 - 25 cm
   - grubość warstwy: 30 cm
3. Stabilizacja umocnień kamiennych palisadą drewnianą
   - średnica pali: 12-14 cm
   - długość pali: 1,5 m
4. Istniejąca droga gruntowa leśna
5. Konserwacja istniejącego przepustu - oczyszczenie i odmulenie

Poświadcza się, że niniejszy dokument został opracowany w wyniku prac geodezyjnych i kartograficznych, których rezultaty zawiera operat techniczny wpisany do ewidencji materiałów państwowego zasobu geodezyjnego i kartograficznego
Organ prowadzący państwowy zasób geodezyjny i kartograficzny: STAROSTA MILICKI
Identyfikator ewidencyjny materiału zasobu-operatu technicznego: P.0213.2019. 495
Data wpisania operatu technicznego do ewidencji materiałów zasobu: 17. 06. 2019
Imię, nazwisko i podpis osoby reprezentującej organ
Z up. STAROSTY
Monika Furkal
główny specjalista

Oznaczenie punktu	Współrzędne X	Współrzędne Y
W1	5701928.6243	6439612.2829

Nr rew.	Data	Opis zmian
0	02-2021	Wydanie pierwotne rysunku.

Inwestor:
Państwowe Gospodarstwo Leśne
Lasy Państwowe Nadleśnictwo Żmigród
ul. Parkowa 4a
55-140 Żmigród

Biuro projektowe:
Instytut OZE Sp. z o. o.
ul. Skrajna 41A, 25-650 Kielce

Inwestycja (Projekt nr SW732):
„Zwiększenie wykorzystania zasobów wodnych poprzez adaptację istniejących systemów melioracyjnych do pełnienia funkcji retencyjnych oraz niwelowanie ich negatywnego oddziaływania na ekosystemy leśne na terenie Leśnego Kompleksu Promocyjnego Lasy Doliny Baryczy"

Adres inwestycji:
dz. ewidencyjna nr 448/199, 447/198 obręb 0011 Postolin
gm. Milicz, powiat milicki, woj. dolnośląskie

Imię i nazwisko	Branża, nr upr.	Podpis
Projektant:		
mgr inż. Anita Banaś	hydrotechniczna SWK/0079/PBH/19	
Asystenci Projektanta:		
mgr inż. Wiktor Krajcarz	hydrotechniczna -	
mgr inż. Sylwia Lisowska	hydrotechniczna -	
mgr inż. Barbara Jakubczyk	hydrotechniczna -	

Nazwa rysunku:
Projekt zagospodarowania terenu obiekt 732.4.14

Stadium:	Branża:	Nr rysunku:
Projekt wykonawczy	hydrotechniczna	PW-H-28.1

Skala:	Data:	Format:	Str:
1:500	02-2021	A3roll	