
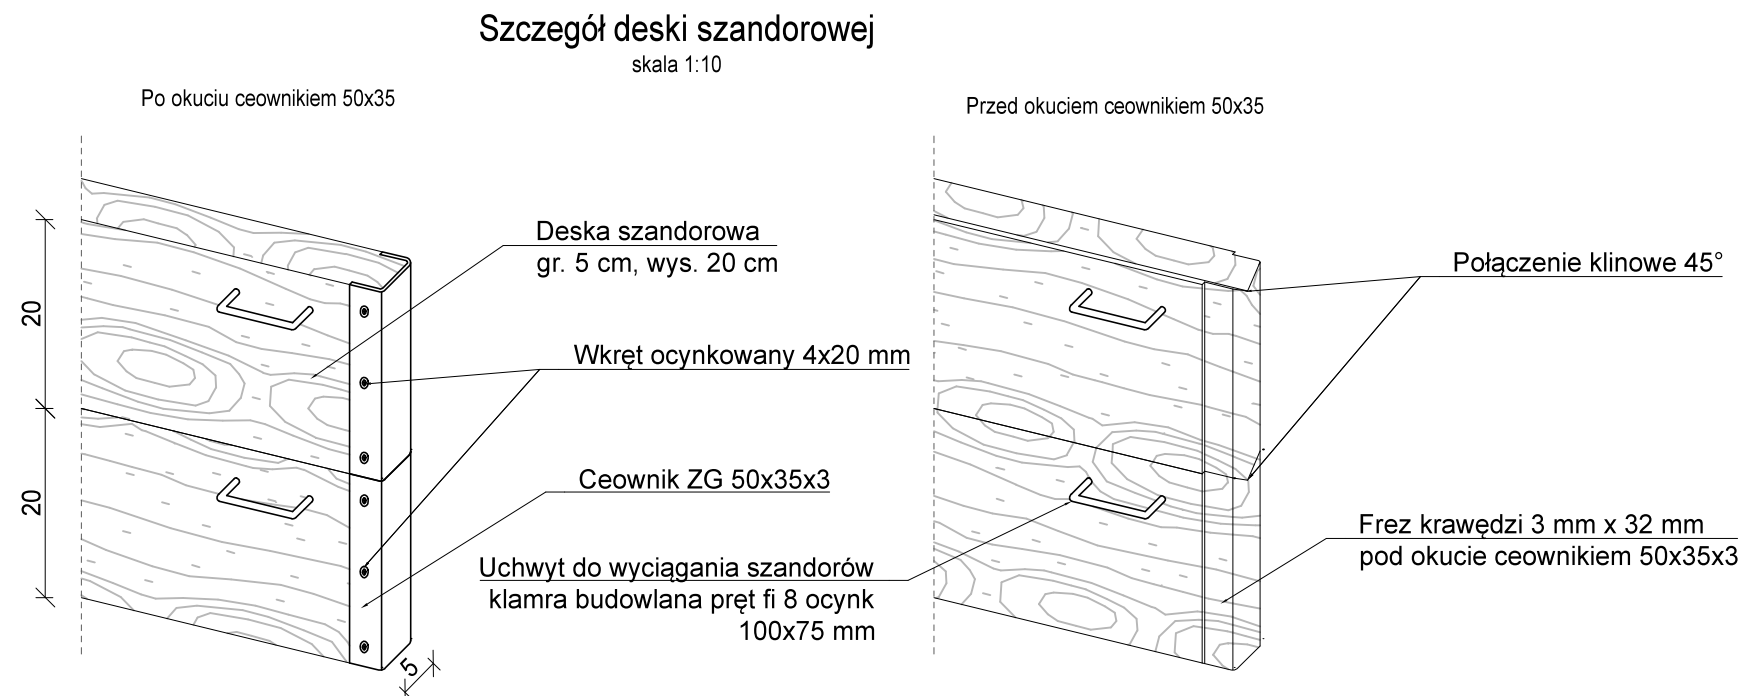
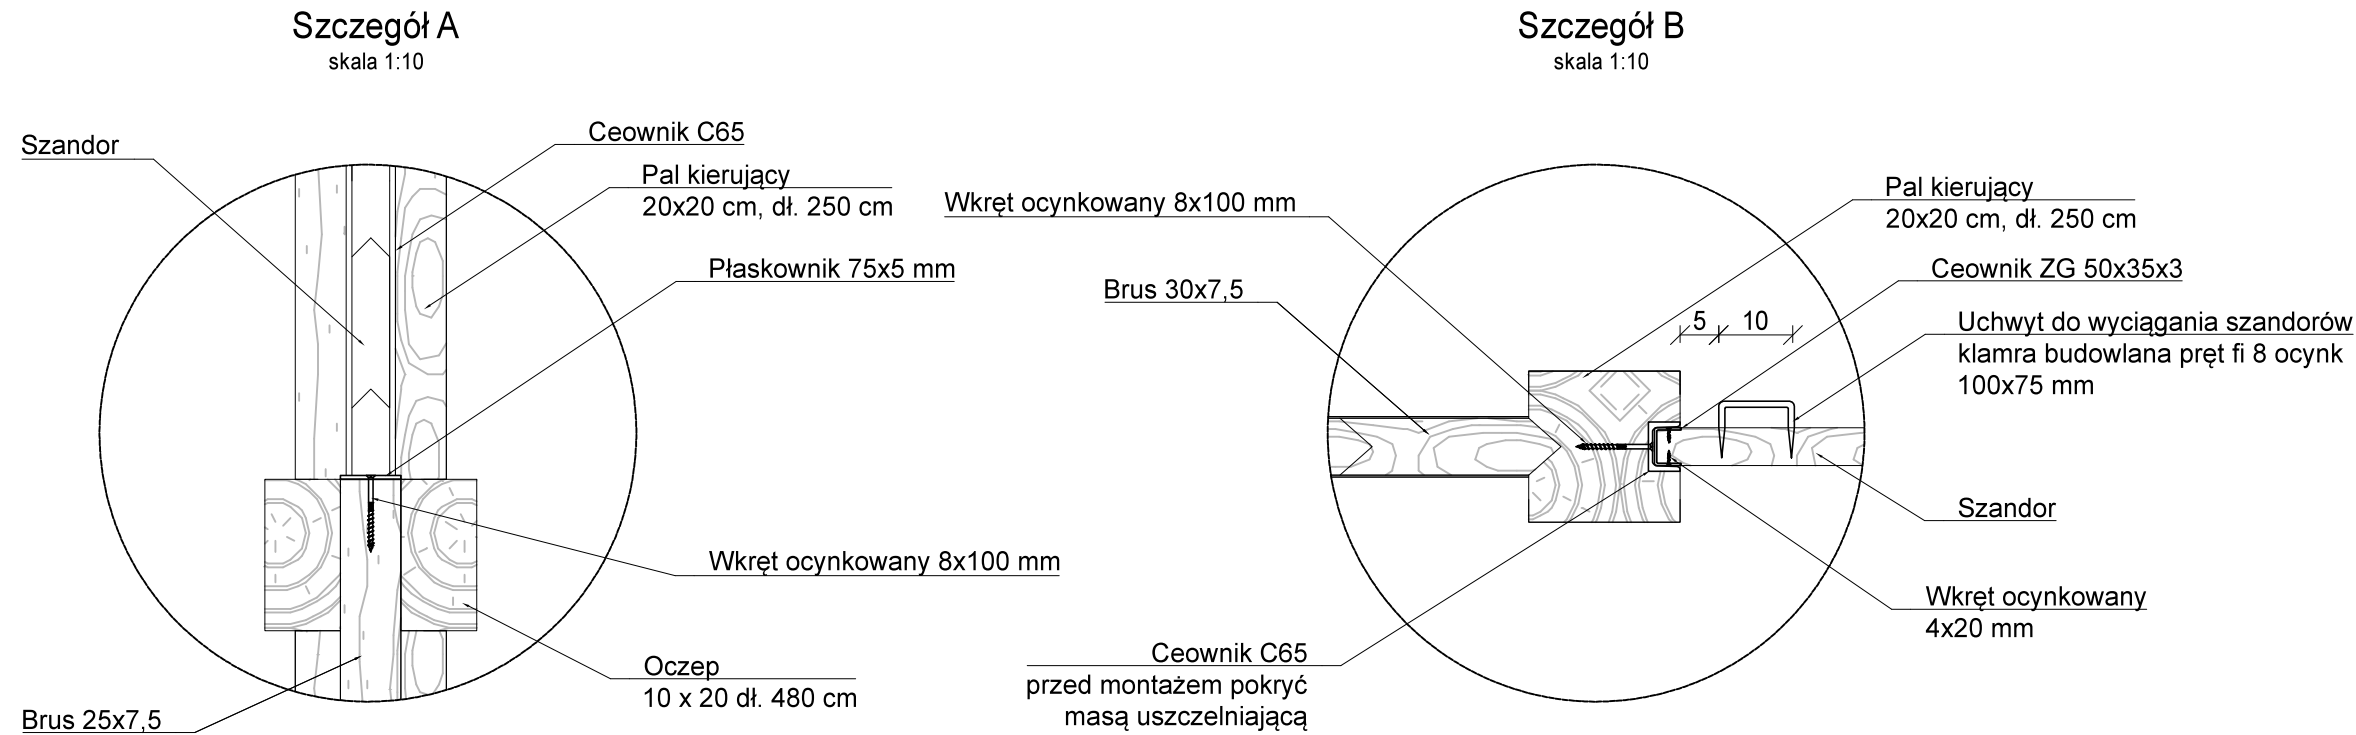


Nie należy odmierzając wymiarów z rysunku, ani używać go jako szablonu. Przed przystąpieniem do prac budowlanych wszystkie wymiary należy sprawdzić w naturze. W przypadku stwierdzenia niezgodności należy zwrócić się do projektanta.

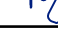

0	03-2021	Wydanie pierwotne rysunku.	
Nr rew.	Data	Opis zmian	
Inwestor: Państwowe Gospodarstwo Leśne Lasy Państwowe Nadleśnictwo Żmigród ul. Parkowa 4a 55-140 Żmigród			
Biuro projektowe: Instytut OZE Sp. z o. o. ul. Skrajna 41A, 25-650 Kielce		 Instytut oze	
Inwestycja (Projekt nr SW732): „Zwiększenie wykorzystania zasobów wodnych poprzez adaptację istniejących systemów melioracyjnych do pełnienia funkcji rekultywacji oraz niwelowanie ich negatywnego oddziaływania na ekosystemy leśne na terenie Leśnego Kompleksu Promocyjnego Lasy Doliny Baryczy”			
Projektant: mgr inż. Anita Banaś Asystenci Projektanta: mgr inż. Wiktor Krajcarz mgr inż. Sylvia Lisowska mgr inż. Barbara Jakubczyk			
		hydrotechniczna SWK/0079/PBH/19	
		hydrotechniczna -	
		hydrotechniczna -	
		hydrotechniczna -	
Nazwa rysunku: Przeprzut z pietrzeniem - obiekt 732.5.12 - Rysunek konstrukcyjny zastawki drewnianej			
Stadium: Projekt wykonawczy	Branża: hydrotechniczna	Nr rysunku: PW-H-38.2	
Skala: 1:50	Data: 03-2021	Format: A3	Str: