POMORSKI URZĄD WOJEWÓDZKI
W GDAŃSKU
WYDZIAŁ INFRASTRUKTURY

Załącznik nr 1 ark. 12
do decyzji Wojewody Pomorskiego
nr WI-V.747.1.28.2025.AS

Elektronicznie
podpisany przez
Agata Hermann
Data: 2026.02.26
08:38:57 +01'00'

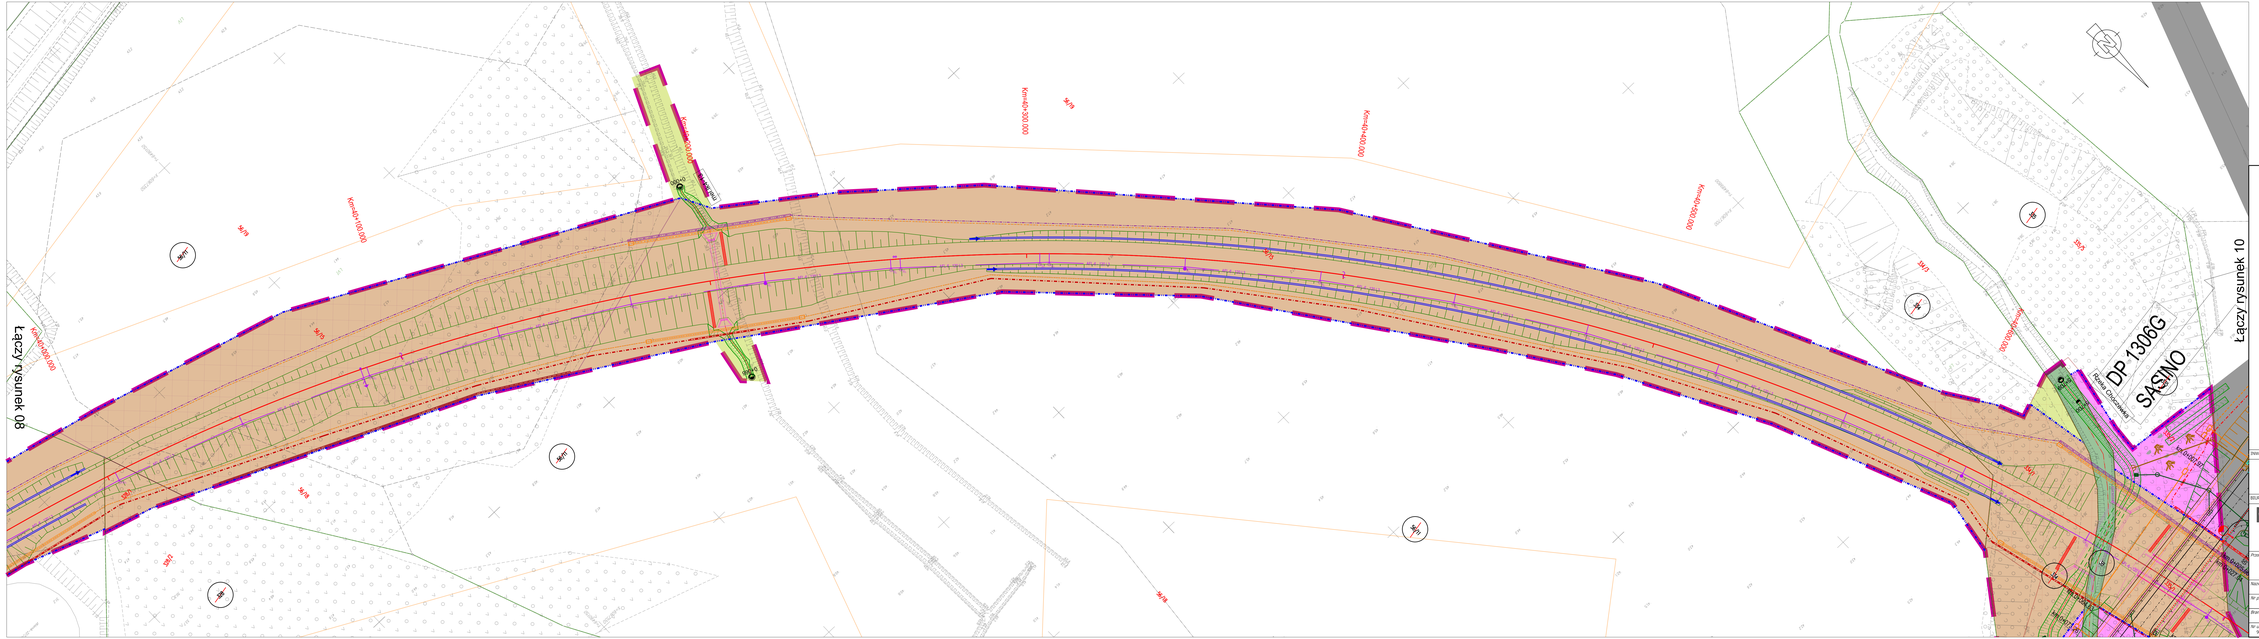
Łączy rysunek 08
Łączy rysunek 10
Km=0+000.00
Km=0+100.00
Km=0+200.00
Km=0+300.00
Km=0+400.00
Km=0+500.00
Km=0+600.00
DP 1306G
SĄSINO
ROBOTA CZASOWA
ROBOTA CZASOWA
ROBOTA CZASOWA