

Dane techniczne

PV-01 Schemat elektryczny instalacji fotowoltaicznej o mocy 47,04 kWp


ul. Okopowa 6, 58-500 Jelenia Góra

Moc instalacji	47,04kWp
Typ falownika	Falownik hybrydowy 20 kW Falownik hybrydowy 25 kW
Typ modułów	Monokrystaliczne
Moc jednostkowa	480 Wp
Ilość jednostek	98 szt.
Ilość szeregów	9 szt.
Magazyn energii	1 x magazyn 19,52 kWh 1 x magazyn 22,08 kWh

Uwagi

UWAGA! Obecność instalacji fotowoltaicznej na obiekcie oznaczać zgodnie z normą PN-HD 60364-7-712;2016-05

Przeciwpożarowy wyłącznik bezpieczeństwa
Projoy powoduje rozłączenie przewodów DC w miejscu ich wejścia do budynku w czasie do 7 sek. od utraty zasilania AC.

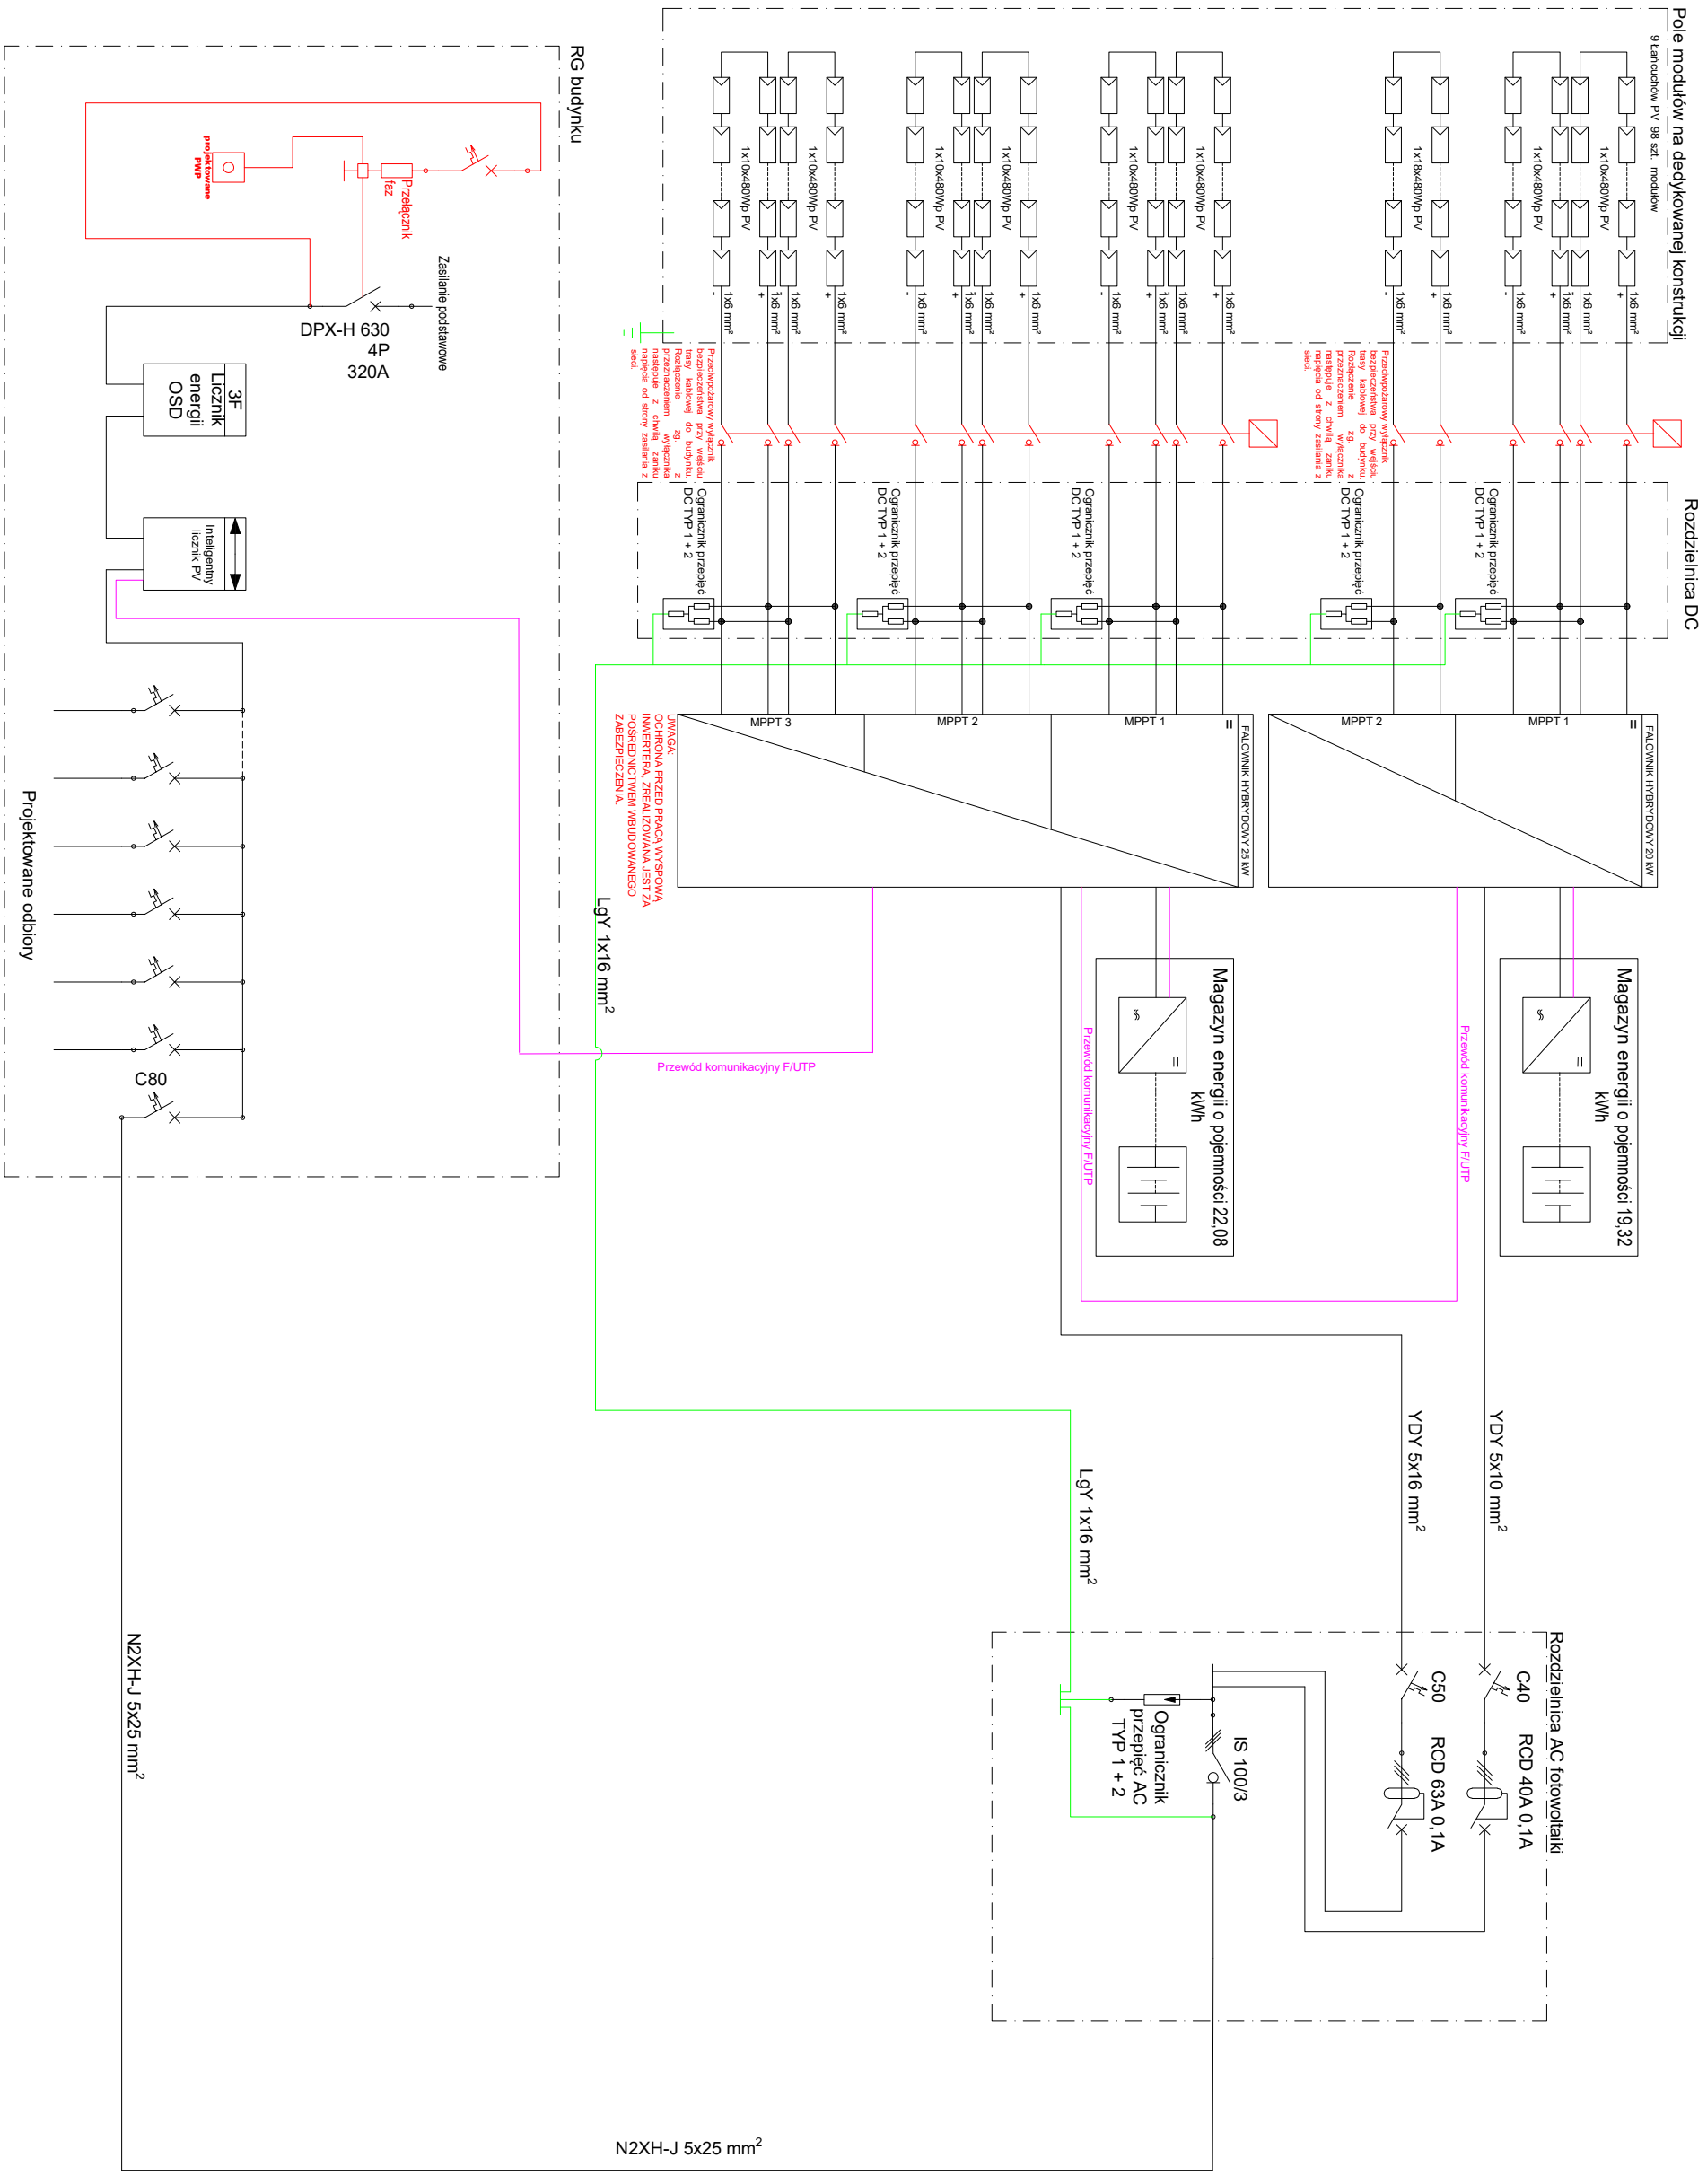

Pieczyć i podpisać rzeczoznawcy ds. zabezpieczeń przeciwpożarowych