


Załącznik nr 2 ark. 40
do decyzji Wojewody Pomorskiego
nr WI-III.747.1.7.2025.AS

Z upr. WOJEWODY POMORSKIEGO

Agneta Hermann
Z-CIA DYREKTORA
Wydziału Infrastruktury

Elektronicznie
GO podpisany przez
Agata Hermann
Data: 2026.03.20
14:14:00 +01'00'

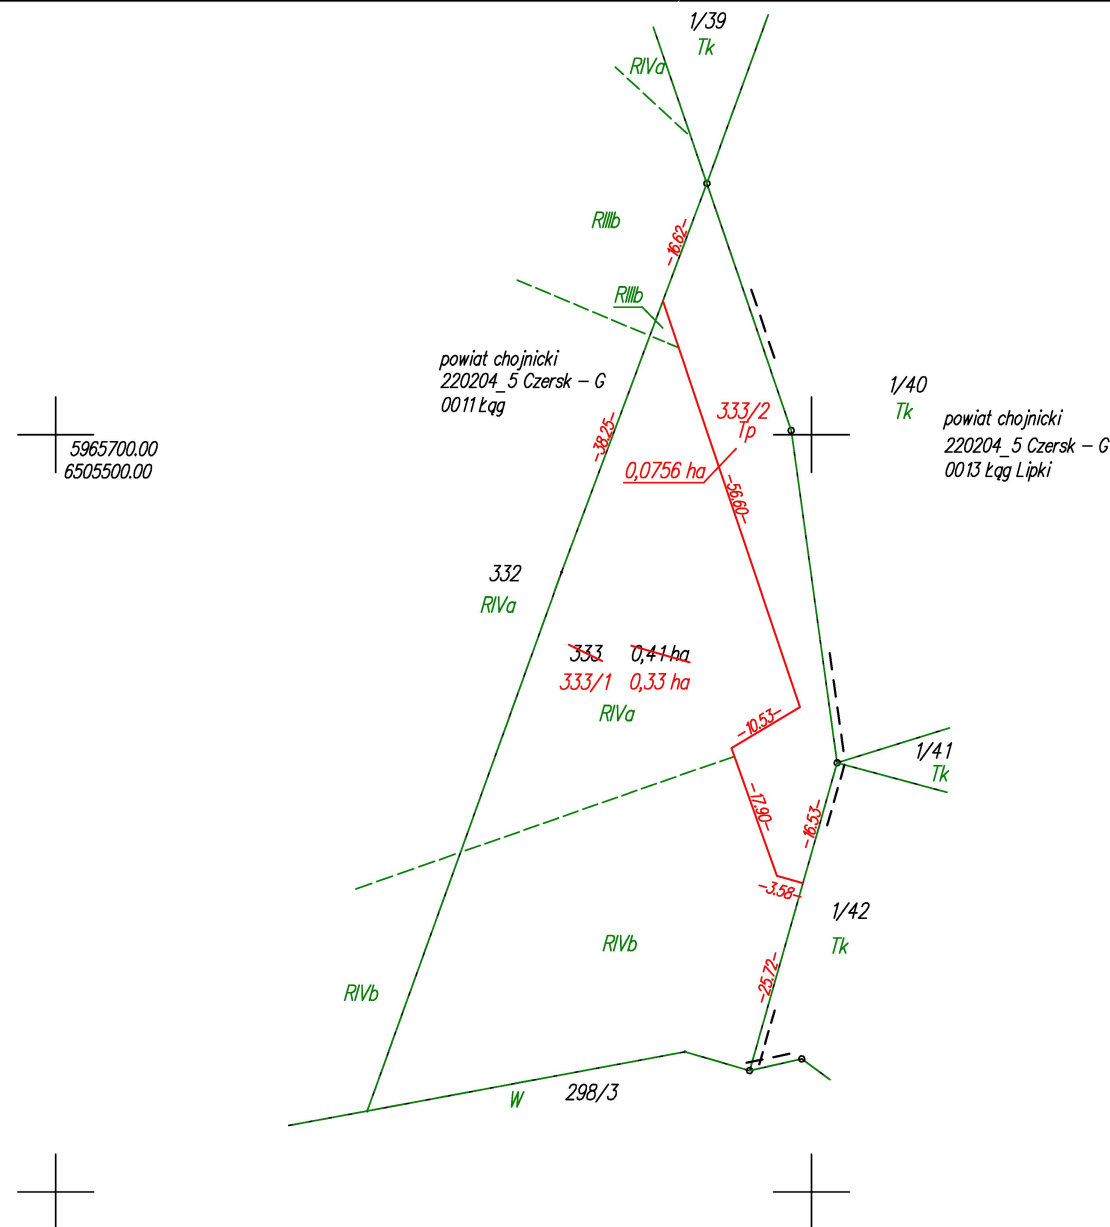


Poświadcza się, że niniejszy dokument został opracowany w wyniku prac, których rezultaty zawiera operat techniczny wpisany do ewidencji materiałów państwowego zasobu geodezyjnego i kartograficznego.

Nazwa organu prowadzącego państwowy zasób geodezyjny i kartograficzny	Starosta Chojnicki
Identyfikator ewidencyjny operatu technicznego	P.2202.2025.83
Data przyjęcia operatu technicznego do zasobu	2025-01-13
Imię, nazwisko i podpis osoby reprezentującej organ	Katarzyna Knuth

Podpis jest
prawidłowy

Dokument podpisany przez
Katarzyna Knuth; Starostwo
Powiatowe w Chęnicach
Data: 2025.01.17 13:15:50
CET

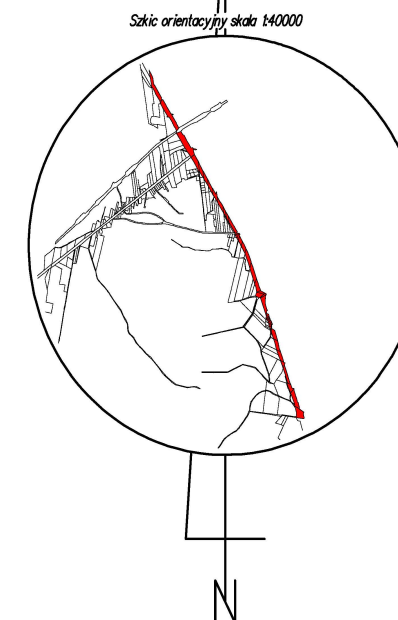

STAN DOTYCHCZASOWY							Nomenklatura prawna	STAN NOWY					
Nr jedn. rejestr.	Numer działki	Rodzaj użytku i klasa			Powierzchnia ha			Numer działki	Rodzaj użytku i klasa			Powierzchnia ha	
		OFU	OZU	OZK	użytku i klas	działki			OFU	OZU	OZK	użytku i klas	działki
G.357	333	R	R	IIIb	0,02	0,41		333/1	R	R	IVa	0,14	0,33
		R	R	IVa	0,18								
		R	R	IVb	0,21								
				Razem	0,41	0,41				333/2	Tp		0,0756
											Razem	0,41	0,41

Powierzchnia działki nr 333/1 po podziale została obliczona przez różnicę

woj.:pomorskie
powiat: chojnicki
Jedn. Ewid.: 220204_5 Czersk - G
obręb: 0011 Łąq
działka nr: 333
Adres: Łąq
ID zgł: 6640.267.2021

MAPA Z PROJEKTEM PODZIAŁU NIERUCHOMOŚCI

opracowana w trybie przepisów ustawy o gospodarce nieruchomościami
z dn. 21 sierpnia 1997r. (Dz. U z 2024r. poz 1145 z późn. zm.) oraz
ustawy o transporcie kolejowym z dn. 28 marca 2003r.
(Dz. U z 2024r. poz 697, 731 z późn. zm.)

SKALA 1:1000

Wykazane na mapie granice nieruchomości podlegającej podziałowi są zgodne z danymi ewidencyjnymi.

Wykonawca:	
------------	--

MGGP
GRUPA MGGP

ul. Kaczkowskiego 6, 33-100 Tarnów
NIP: 7342480395
Data: 06.12.2024

Kierownik pracy geodezyjnej:

Geodeta Uprawniony

mgr inż. Emil Rutkowski

Nr upr. 23524

Signed by /
Podpisano przez:

EMIL RUTKOWSKI

Date / Data:
2025-01-10 14:35

GEODETA
mgr inż. Emil Rutko
upr. zaw. 23524