




SCHEMAT WYKONANIA OGRODZENIA PANELOWEGO WYSOKOŚCI CAŁKOWITEJ 1,5m NA PRZEFABRYKOWANEJ PODMURÓWCE

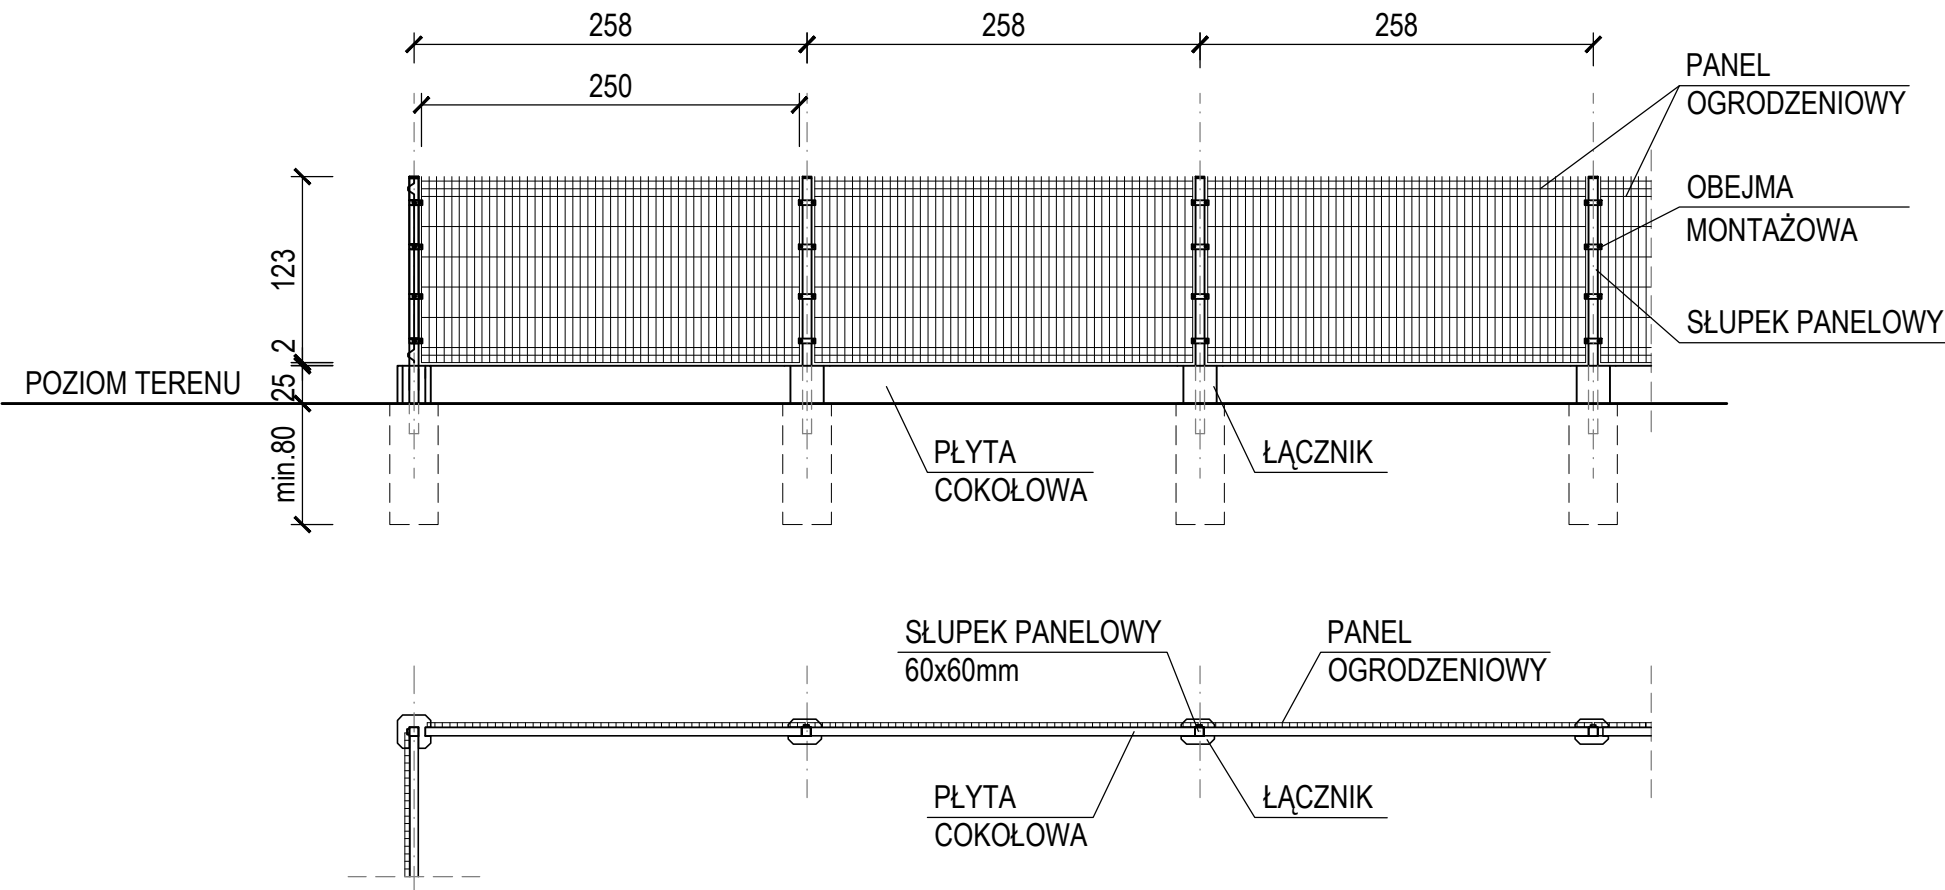

- UWAGA:
1. Ze względu na znaczący spadek terenu projektowane ogrodzenie panelowe należy wykonać schodkowo. Szczegółowy układ posadowienia ogrodzenia należy ustalić podczas wykonywania prac w terenie.
 2. Szczegółowy wybór systemu panelowego oraz jego kolor należy ustalić z Inwestorem przed realizacją.
 3. Słupki panelowe o wymiarach 60x60x2,0mm i wysokości 180cm, ocynkowane i malowane proszkiem.
 4. Panel ogrodzeniowy montowany do słupków za pomocą obejm montażowych skręconych śrubami i nakrętkami ocynkowanymi M8. Ilość obejm montażowych zgodnie z wytycznymi producenta.

ROZWIERNIA BRAMA DWUSKRZYDŁOWA W KONSTRUKCJI Z PROFILI STALOWYCH Z WYPEŁNIENIEM PANELOWYM Z DRUTU OCYNKOWANEGO

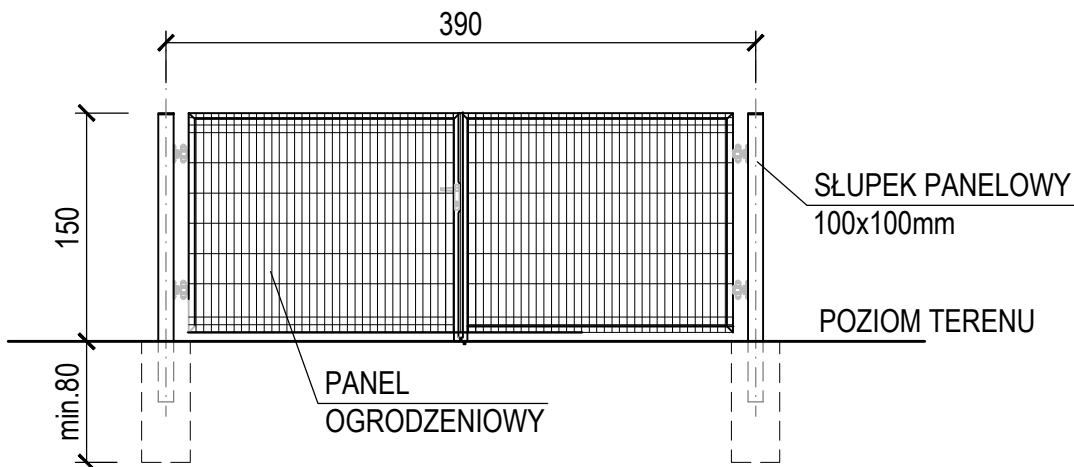

<div><div><div>DiAN-PROJEKT</div><div>BIURO PROJEKTÓW BUDOWLANO-INSTALACYJNYCH</div></div></div>		
<div><div><div>ul. Południowa 7</div><div>64-610 Rogoźno</div></div><div><div>dianprojekt@gmail.com</div><div>tel. +48 601 541 487</div></div></div>		
<div><div>NAZWA/ADRES:</div><div>WYMIANA OGRODZENIA W NADLEŚNICTWIE WELNA</div><div>Welna 9, działka nr ewid. 10103/5</div><div>powiat: obornicki, gmina: Rogoźno</div><div>Jednostka ewid.: Gmina Rogoźno [301602_5]</div><div>Obręb ewid.: Parkowo [301602_5.0013]</div></div>		
<div><div>INWESTOR:</div><div>Lasy Państwowe</div><div>Nadleśnictwo Oborniki</div><div>Dąbrówka Leśna, ul. Gajowa 1</div><div>64-600 Oborniki</div></div>		
<div><div>STAN OPRACOWANIA:</div><div>PROJEKT TECHNICZNY</div></div>		
<div><div>TYTUŁ:</div><div>SCHEMAT OGRODZENIA PANELOWEGO</div></div>		
<div><div>ARCHITEKTURA I KONSTRUKCJA: TECH. WIESŁAW SKRZYPCZAK</div><div>UPR. BUD. NR 6/68</div></div>		
<div><div>OPRACOWAŁA: MGR INŻ. DIANA WÓLCZYŃSKA</div></div>		
<div><div>DATA</div><div>10.2021</div></div>	<div><div>SKALA</div><div>1:50</div></div>	<div><div>NR RYS.</div><div>A3</div></div>