

Agencja Budowlana KALDO Paweł Jędras
siedziba: 64-100 Leszno, ul. Antonieńska 6
biuro: 64-100 Leszno, ul. Miśnieńska 1
tel/fax: 65/3222244
e-mail: kaldo@kaldo.net.pl
www.kaldo.net.pl

PROJEKT WYKONAWCZY

OBIEKT
Budowa kancelarii leśnictw Niezgoda i Wilkowo wraz z infrastrukturą towarzyszącą i budynkiem magazynowym

ADRES
Niezgoda, gm. Żmigród
cz. dz. nr 375, obręb 0032 Niezgoda

INWESTOR
Skarb Państwa Państwowe Gospodarstwo Leśne Lasy Państwowe
Nadleśnictwo Żmigród
55-140 Żmigród, ul. Parkowa 4a

RYSUNEK
KANCELARIA
ELEWACJE

PROJEKTANT


mgr inż. Paweł JĘDRAS

BRANŻA
architektura


SKALA
1 : 100

DATA
09.2019


NR RYS.
A.5

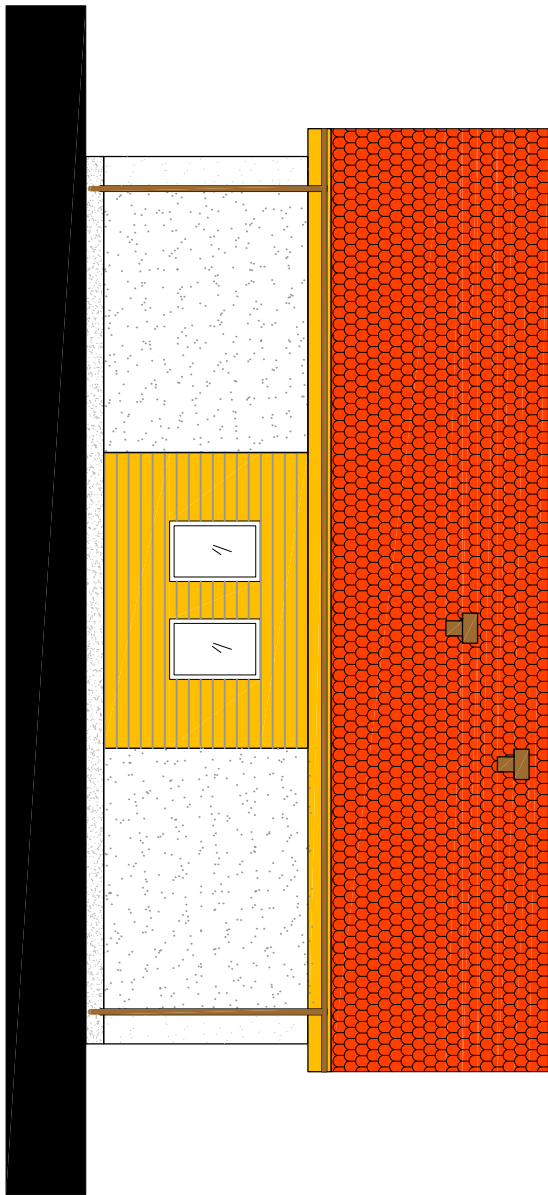

ELEVACJA TYLNA

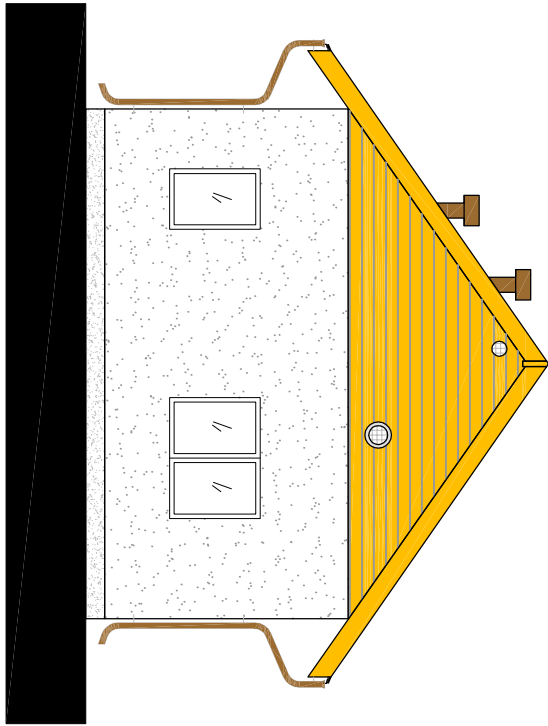

ELEVACJE BOCZNE

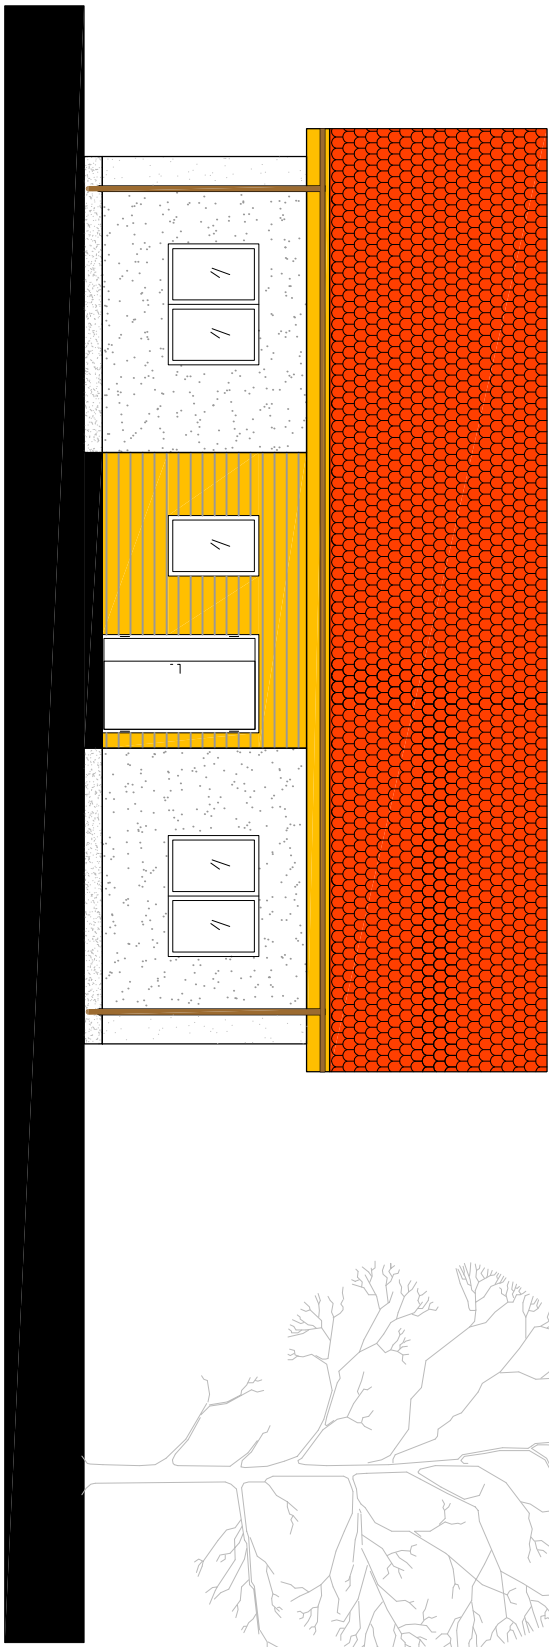

ELEVACJA FRONTOWA

