
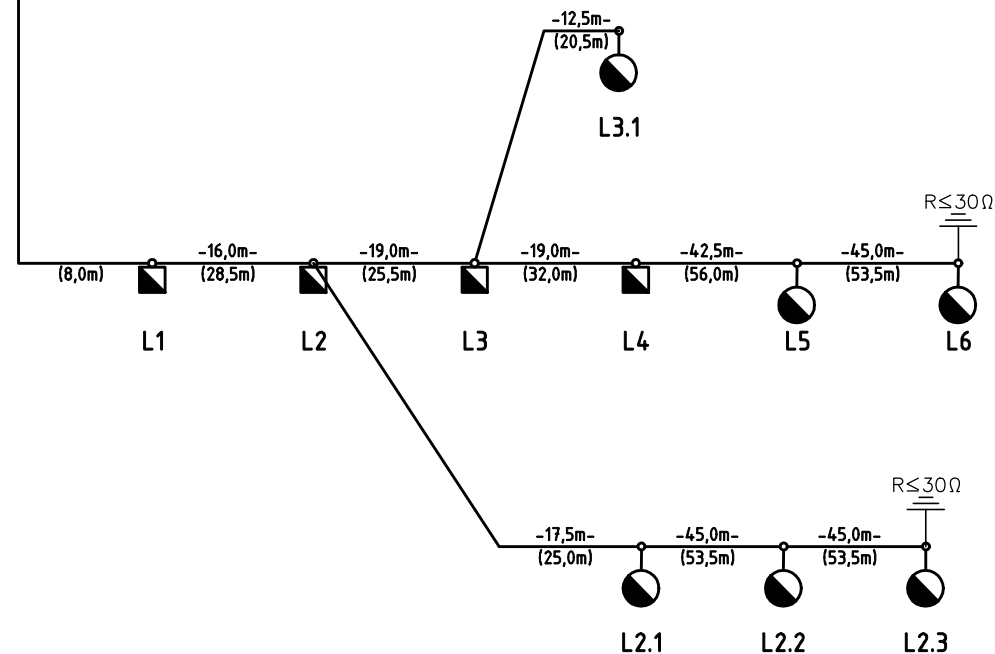


S0
proj. szafa oświetleniowa

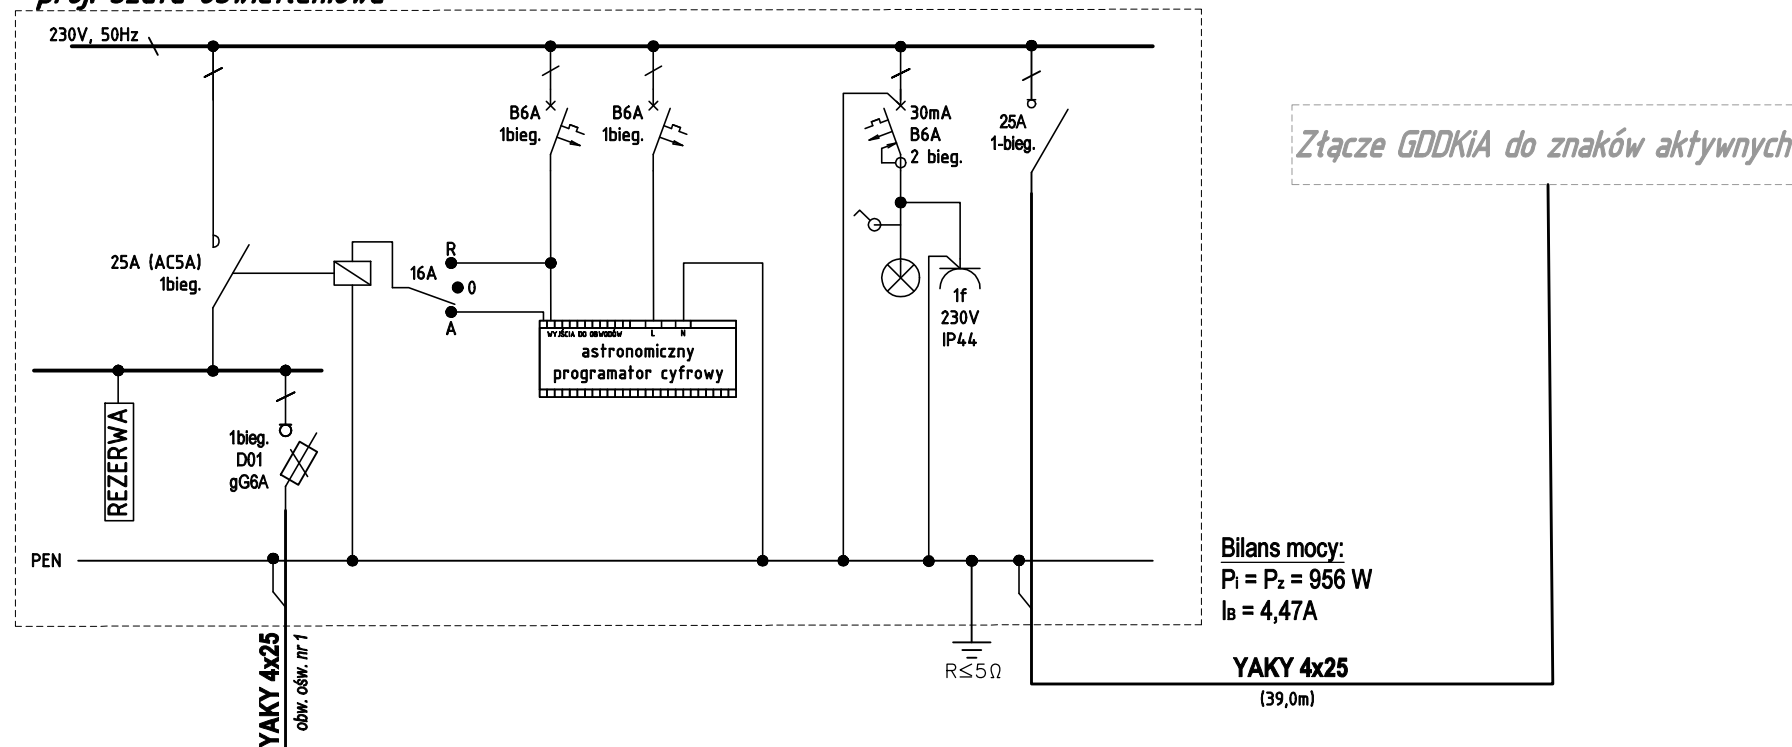

ochrona przeciwporażeniowa:
SAMOCZYNNE WYŁĄCZENIE NAPIĘCIA
URZĄDZENIA W II KL. OCHRONNOŚCI

układ sieci:
TN-C

LEGENDA

- proj. oprawa LED 47W
- proj. oprawa LED 128W
- proj. uziom pionowy (pogrążony)

UWAGI:

1. Równolegle z kablami prowadzić bednarke ocynkowaną Fe/Zn 25x4. Do bednaraki przytąć wszystkie stopy.

JEDNOSTKA PROJEKTOWA		PP "MOST" Wargowo 88 k/Poznań 64-605 Wargowo tel. 48 061 8407044		
INWESTOR		Skarb Państwa - Generalny Dyrektor Dróg Krajowych i Autostrad działający przez Generalną Dyrekcję Dróg Krajowych i Autostrad Oddział w Bydgoszczy ul. Fordońska 6 85-085 Bydgoszcz		
				
NAZWA INWESTYCJI : POPRAWA BRD POLEGAJĄCA NA OŚWIETLENIU PRZEJŚĆ DLA PIESZYCH NA DROGACH REJONU GDDKiA W NAKLE NAD NOTECIĄ: DK 10 NA ODC. MROZOWO-KRUSZYNIEC, DK 25 NA ODC. ORZELEK-GOŚCIERADZ, DK 56 W M. KOTOMIERZ				
NAZWA OPRACOWANIA : PRZEBUDOWA DROGI KRAJOWEJ POLEGAJĄCA NA BUDOWIE OŚWIETLENIA DROGOWEGO. PRZEJŚCIE NR 2. DK 10 KM 280+714				
FAZA PROJEKTU : PROJEKT TECHNICZNY ELEKTRYCZNA				
TYTUŁ RYSUNKU : Schemat ideowy. Zasilanie oświetlenia.				
ZESPÓŁ PROJEKTOWY				
Funkcja	Imię i nazwisko	Specjalność i nr uprawnień	Podpis	Data
PROJEKTANT	mgr inż. Jakub Wróblewski	elek. instal. elektr. bez ograniczeń WKP/0000/P000/18		09.2022
09.2022	Nr umowy: 2028.2022.1-1.D-3.2421.5.2022.5	Nr rysunku: E2-2	Skala: ---	Tom: I
Prawa autorskie dotyczącego tego rysunku są własnością PP MOST. <small>Pracownia nie może być udostępniana ani kopiowana, w całości lub w częściach, bez wiedzy z Pracownią Projektową MOST (Dz.U. nr 24 poz. 63 z dn. 04.02.1994 r.).</small>				