

OPIS PRZEDMIOTU ZAMÓWIENIA

Wykonanie podziałów działek wraz ze stabilizacją nowych granic:

Podział działek nr 244 i 243/1, obręb Dorotowo, gm. Stawiguda, pow. olsztyński.

Podział działek nr 106/2, 114/19, 114/17, 107/2 (*podział na trzy*), 105 (*podział na trzy*), 103/40, 103/50, 103/48, 103/46, 103/44, 103/42, 104/6, 194/6, 227/2 (*podział na trzy*), 229/6 (*podział na trzy*), 233/2 (*podział na trzy*), 234/2, 233/5, 44/2, 269/20, 268/17, 268/19, 266/5, obręb Bartąg, gm. Stawiguda, pow. olsztyński.

Każda z wyżej wymienionych działek dzieli się na dwie nowe, chyba że zaznaczono inaczej. Podziały do wykonania w trybie ustawy o gospodarce nieruchomościami. Podziały wykonywane są w celu wydzielenia dróg dojazdowych na terenie gminy Stawiguda w celu przekazania ich Gminie.

Projekty podziałów znajdują się w załącznikach graficznych do ogłoszenia.

Termin wykonania – do 31 marca 2023 r. Termin liczy się do dnia przekazania ostatniego z dokumentów wymaganych umową.


Skład dokumentacji dla Zamawiającego w zakresie podziałów:

1. Kopia protokołu z czynności utrwalenia nowych punktów granicznych wraz ze szkicem oraz kopie zwrotnych potwierdzeń odbioru zawiadomień o przeprowadzeniu ww. czynności (w przypadku braku podpisu właścicieli na protokołach) – kolorowy skan w formacie pdf
2. Potwierdzenia przyjęcia operatów z podziałów i ze stabilizacji do powiatowego ośrodka dokumentacji geodezyjnej i kartograficznej – kolorowy skan w formacie pdf
3. Wykaz zastabilizowanych punktów granicznych pasa drogowego wraz ze współrzędnymi (plik w formacie txt)

Do stabilizacji należy użyć betonowych kamieni granicznych z krzyżem (wys. powyżej 40cm) wraz z podcentrem. Gdy nie ma możliwości zastabilizowania kamieni należy zastosować stabilizację opisaną w § 17 ust. 2 rozporządzenia w sprawie rozgraniczania nieruchomości. Betonowe świadki „pas drogowy” należy przekopać na nowe granice pasa drogowego drogi krajowej. W przypadku gdy pozostanie nadmiar świadków to należy je przekazać do Obwodu Drogowego w Tomaszkanie, ul. Wierzbowa 2, Tomaszkanie. Gdy świadków na nowych granicach będzie brakować to należy uzupełnić stabilizację.

W załączeniu:

1. Szkic świadka

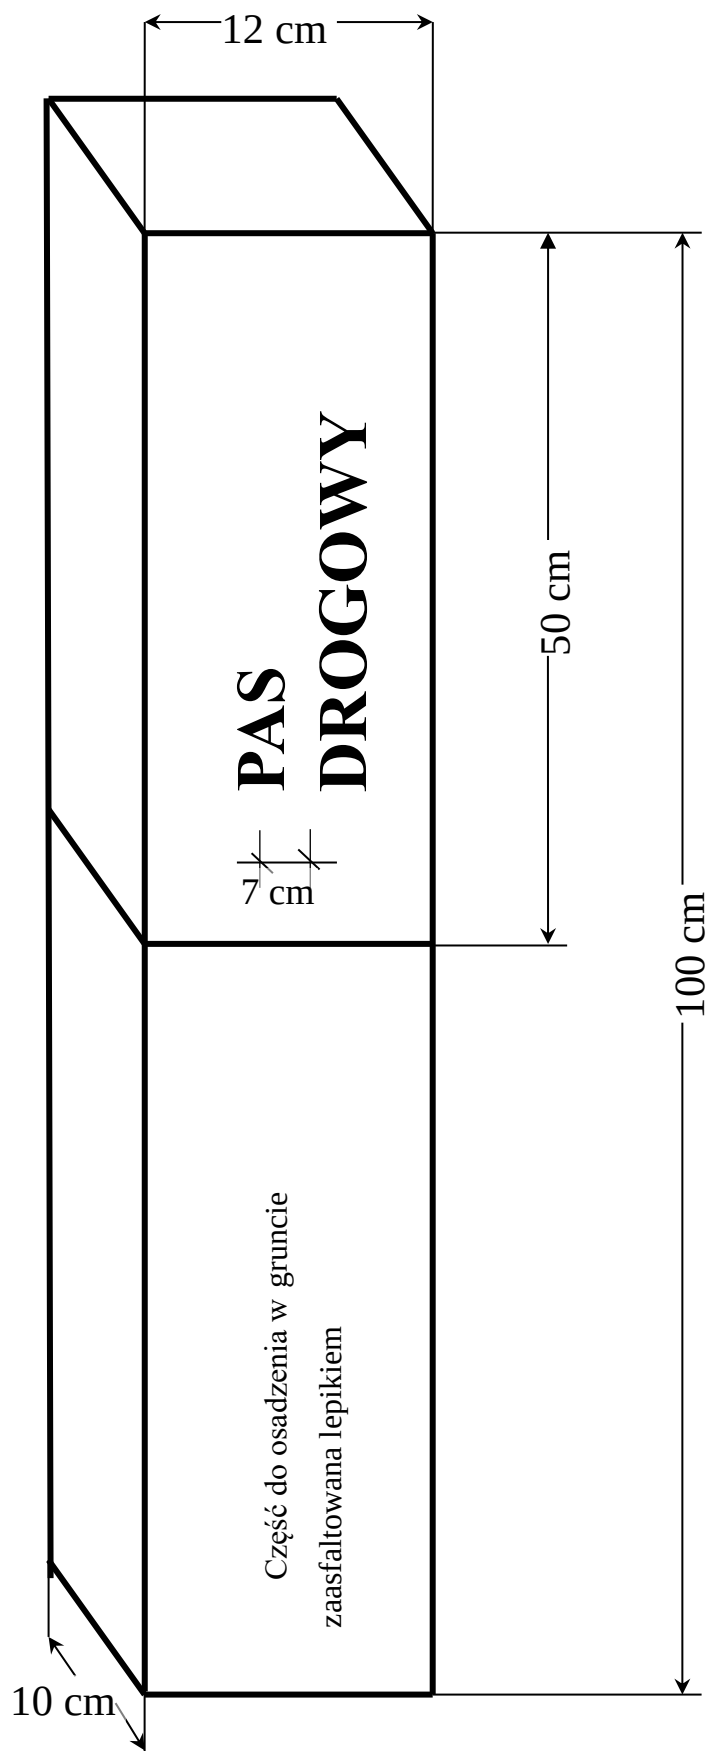

(Rys.1)

Świadek punktu granicznego, pomalowany na żółto z czarnym napisem, wykonany z betonu B-25 zbrojonego 4 prętami $\phi 10$