



Elewacja północna

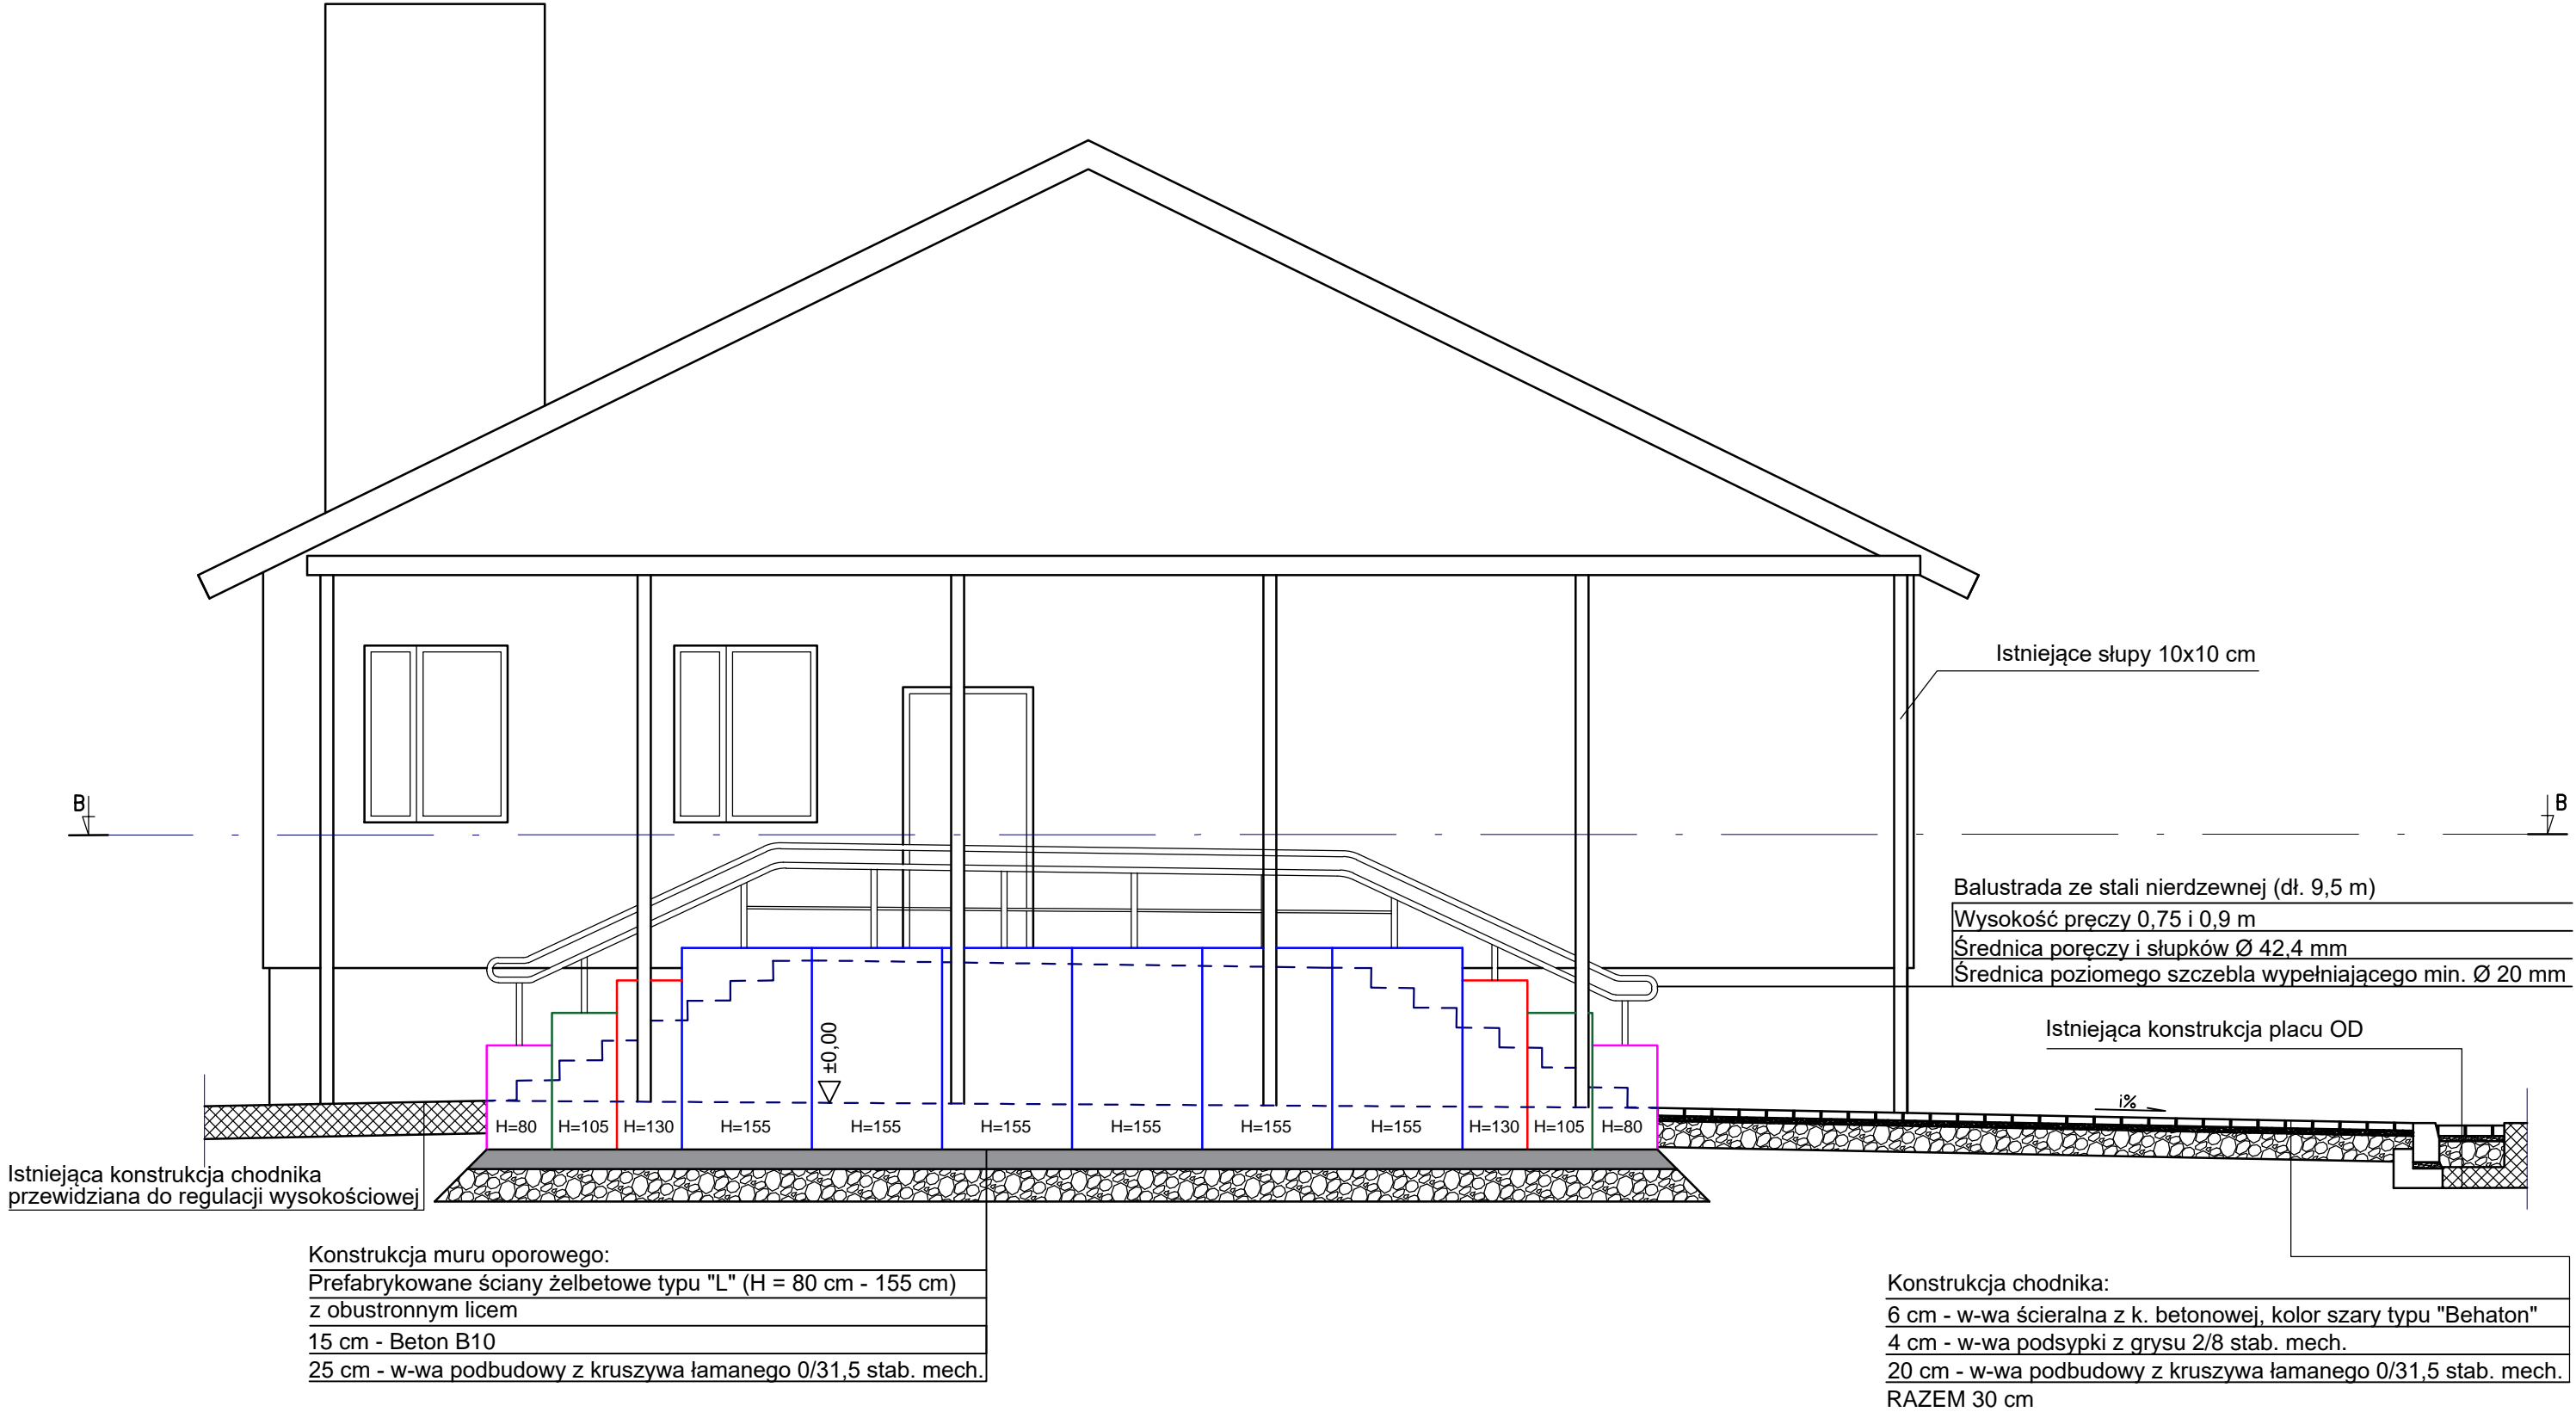

Przekrój A-A

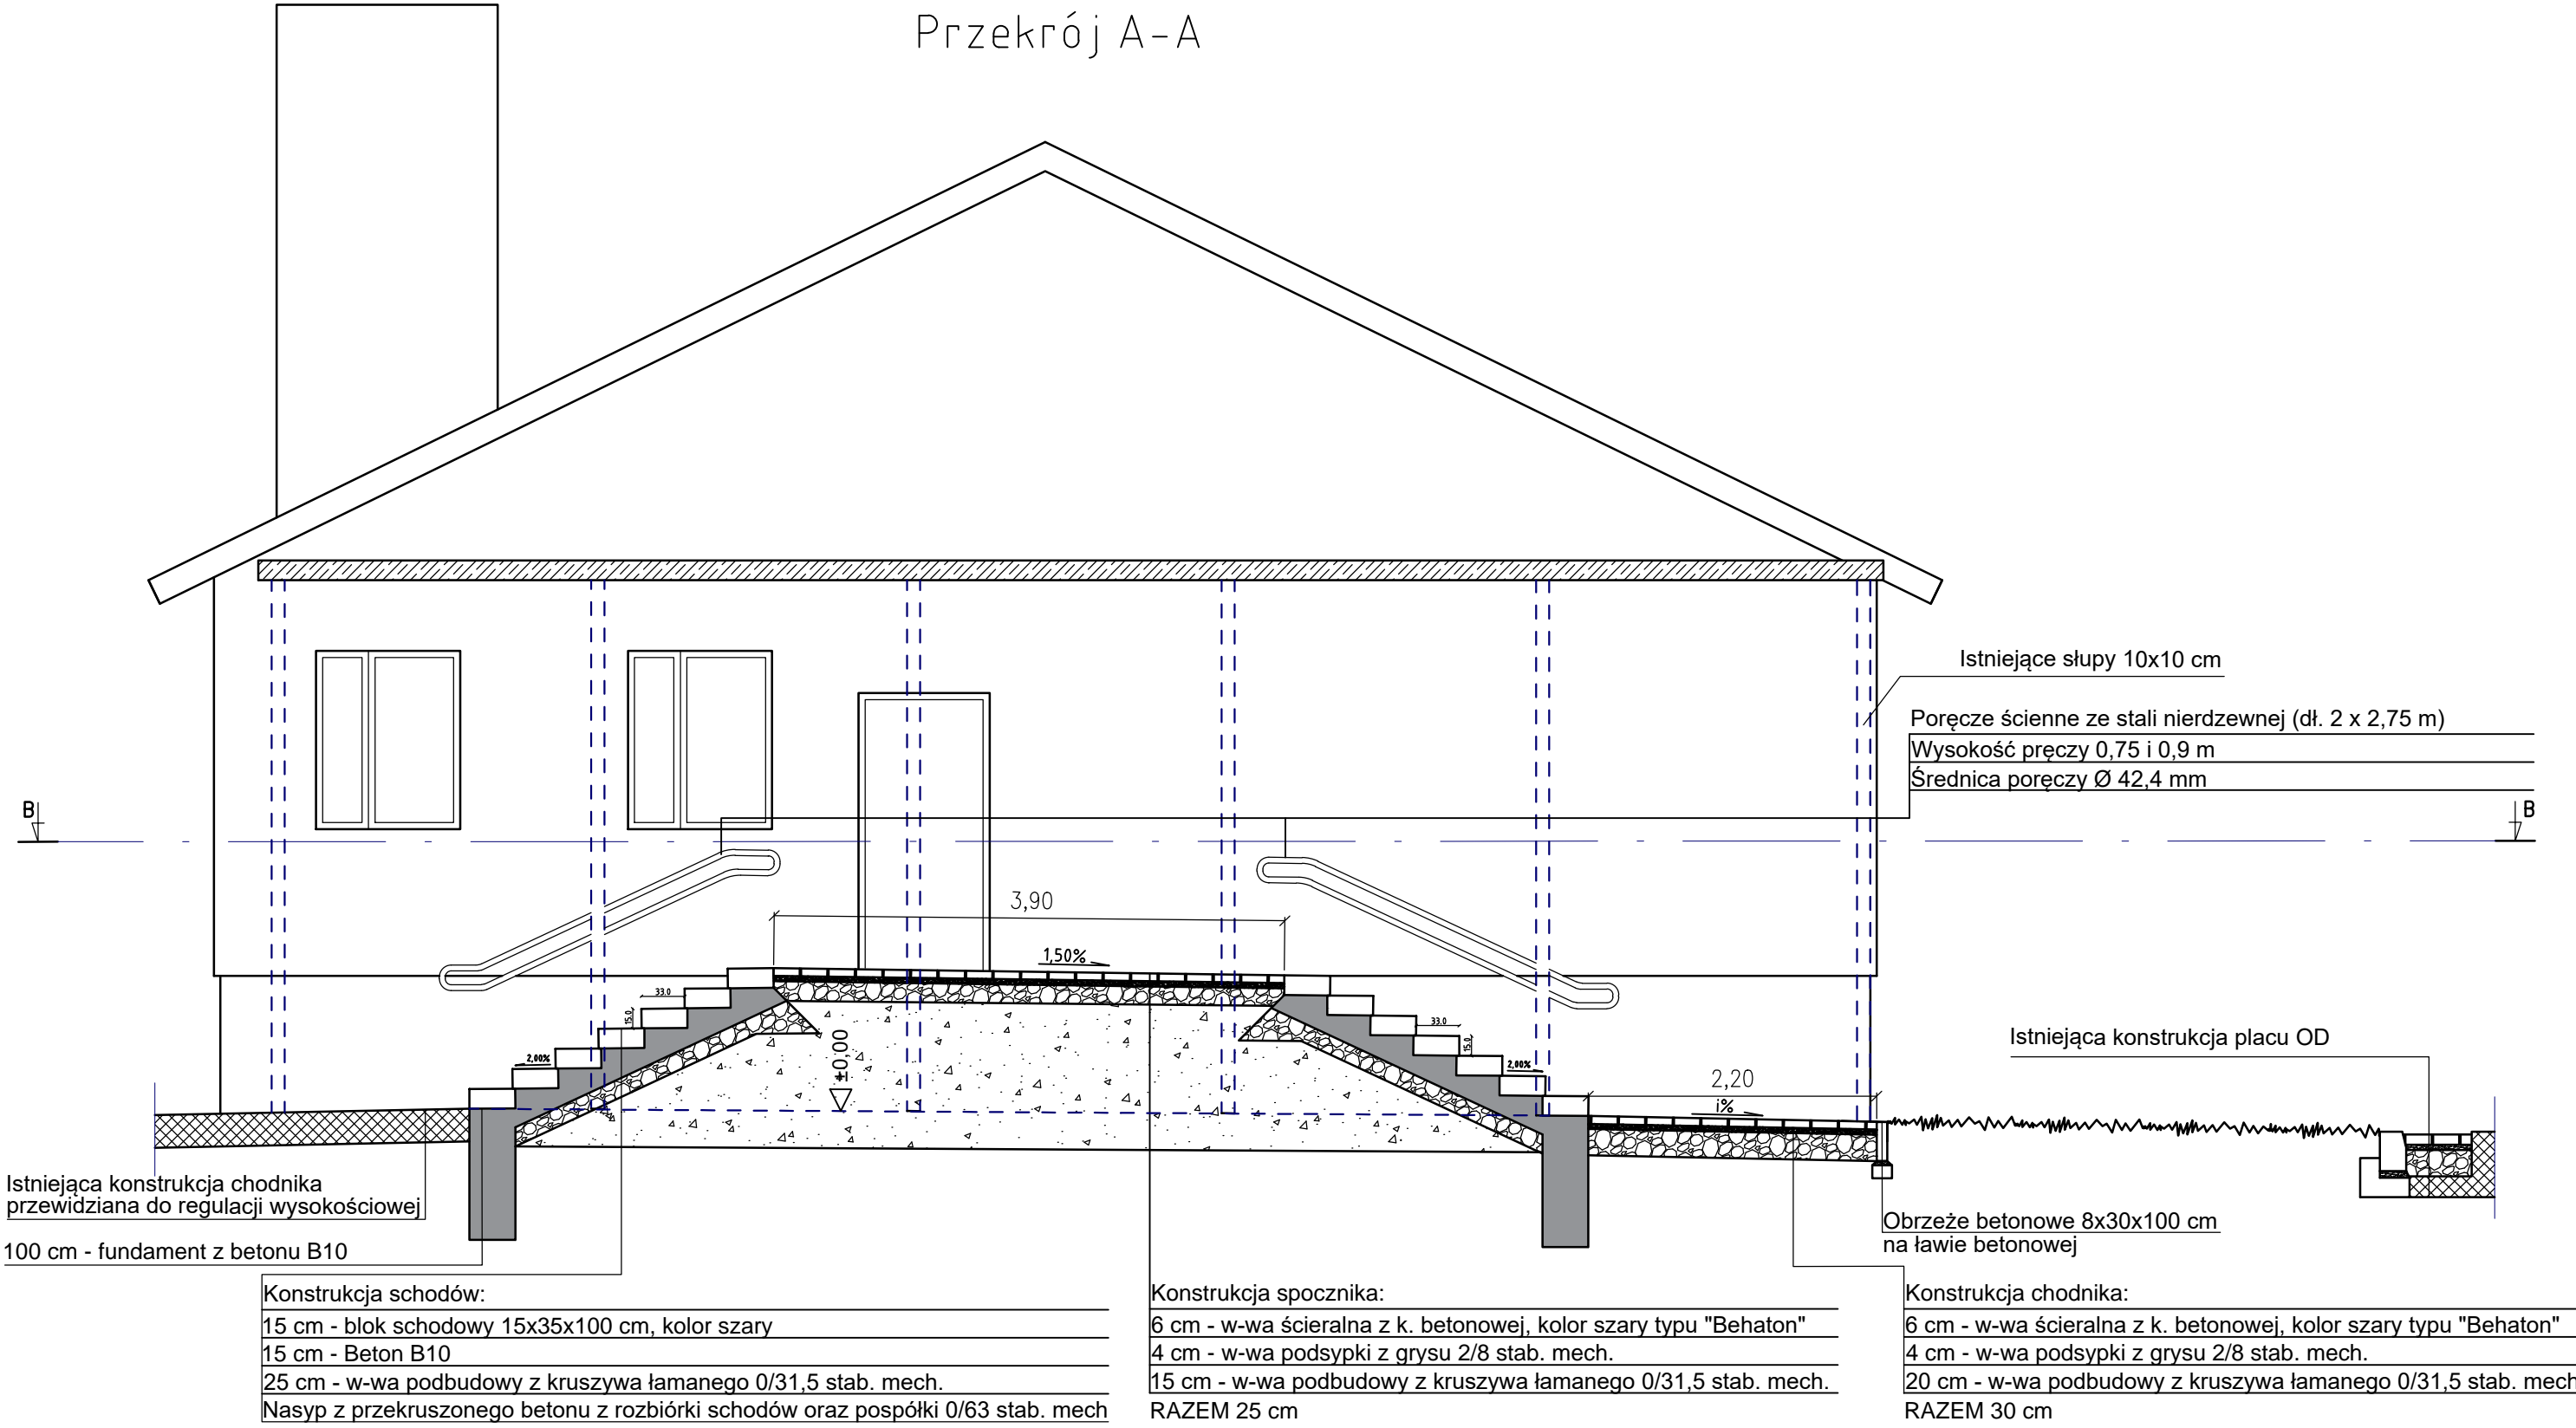

Przekrój B-B

