



Wyniesienie w skali 1:1000

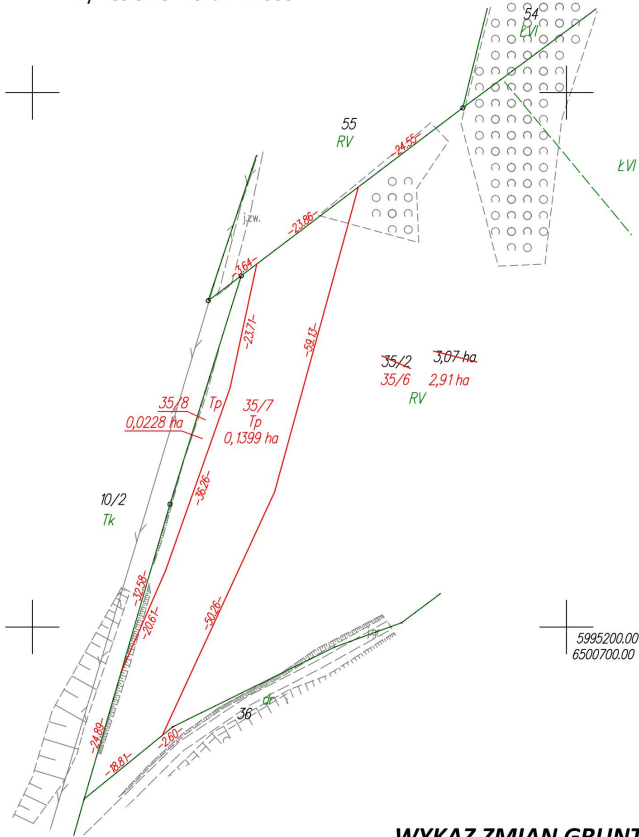

Skala 1:5000

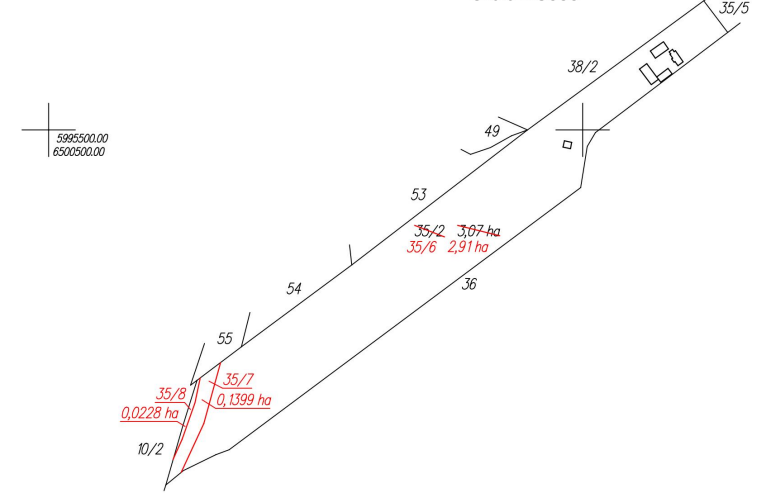


Małgorzata Cymerys
Elektronicznie podpisany przez Małgorzata Cymerys
Data: 2025.10.28 16:02:58 +01'00'

WYKAZ ZMIAN GRUNTOWYCH

STAN DOTYCHCZASOWY						Nomenklatura prawna	STAN NOWY						
Nr jedn. rejestr.	Numer działki	Rodzaj użytku i klasa			Powierzchnia ha		Numer działki	Rodzaj użytku i klasa			Powierzchnia ha		
		OFU	OZU	OZK	użytku i klas			działki	OFU	OZU	OZK	użytku i klas	działki
G.37	35/2	R	R	IVb	0,09	3,07		35/6	R	R	IVb	0,09	2,91
		Br	R	IVb	0,21				Br	R	IVb	0,21	
		R	R	V	2,51				R	R	V	2,35	
		Ł	Ł	VI	0,15				Ł	Ł	VI	0,15	
		Ps	Ps	VI	0,11				Ps	Ps	VI	0,11	
		Razem			3,07	3,07		Razem			3,07	3,07	

Powierzchnia działki nr 35/6 po podziale została obliczona przez różnicę

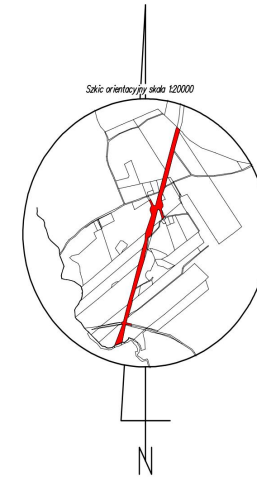

Krzysztof Myszk
Elektronicznie podpisany przez Krzysztof Myszk
Data: 2025.01.15 13:38:40 +01'00'

woj.: pomorskie
powiat: kościerski
Jedn. Ewid.: 220604_2 Kościerzyna - G
obręb: 0021 Nowy Podles
działka nr: 35/2
Adres: Nowy Podles
ID zgł: 6640.229.2021

MAPA Z PROJEKTEM PODZIAŁU NIERUCHOMOŚCI
opracowana w trybie przepisów ustawy o gospodarce nieruchomościami z dn. 21 sierpnia 1997r. (Dz. U z 2024r. poz 1145 z późn. zm.) oraz ustawy o transporcie kolejowym z dn. 28 marca 2003r. (Dz. U z 2024r. poz 697, 731 z późn. zm.)
SKALA 1:5000

Wykazane na mapie granice nieruchomości p
podziałowi są zgodne z danymi ewidencyjnymi.

Wykonawca: MGGP
ul. Kaczkowskiego 6, 33-100 Tarnów
NIP: 7342480395
Data: 12.12.2024

Kierownik pracy geodezyjnej:
Geodeta Uprawniony
mgr inż. Emil Rutkowski
Nr upr. 23524