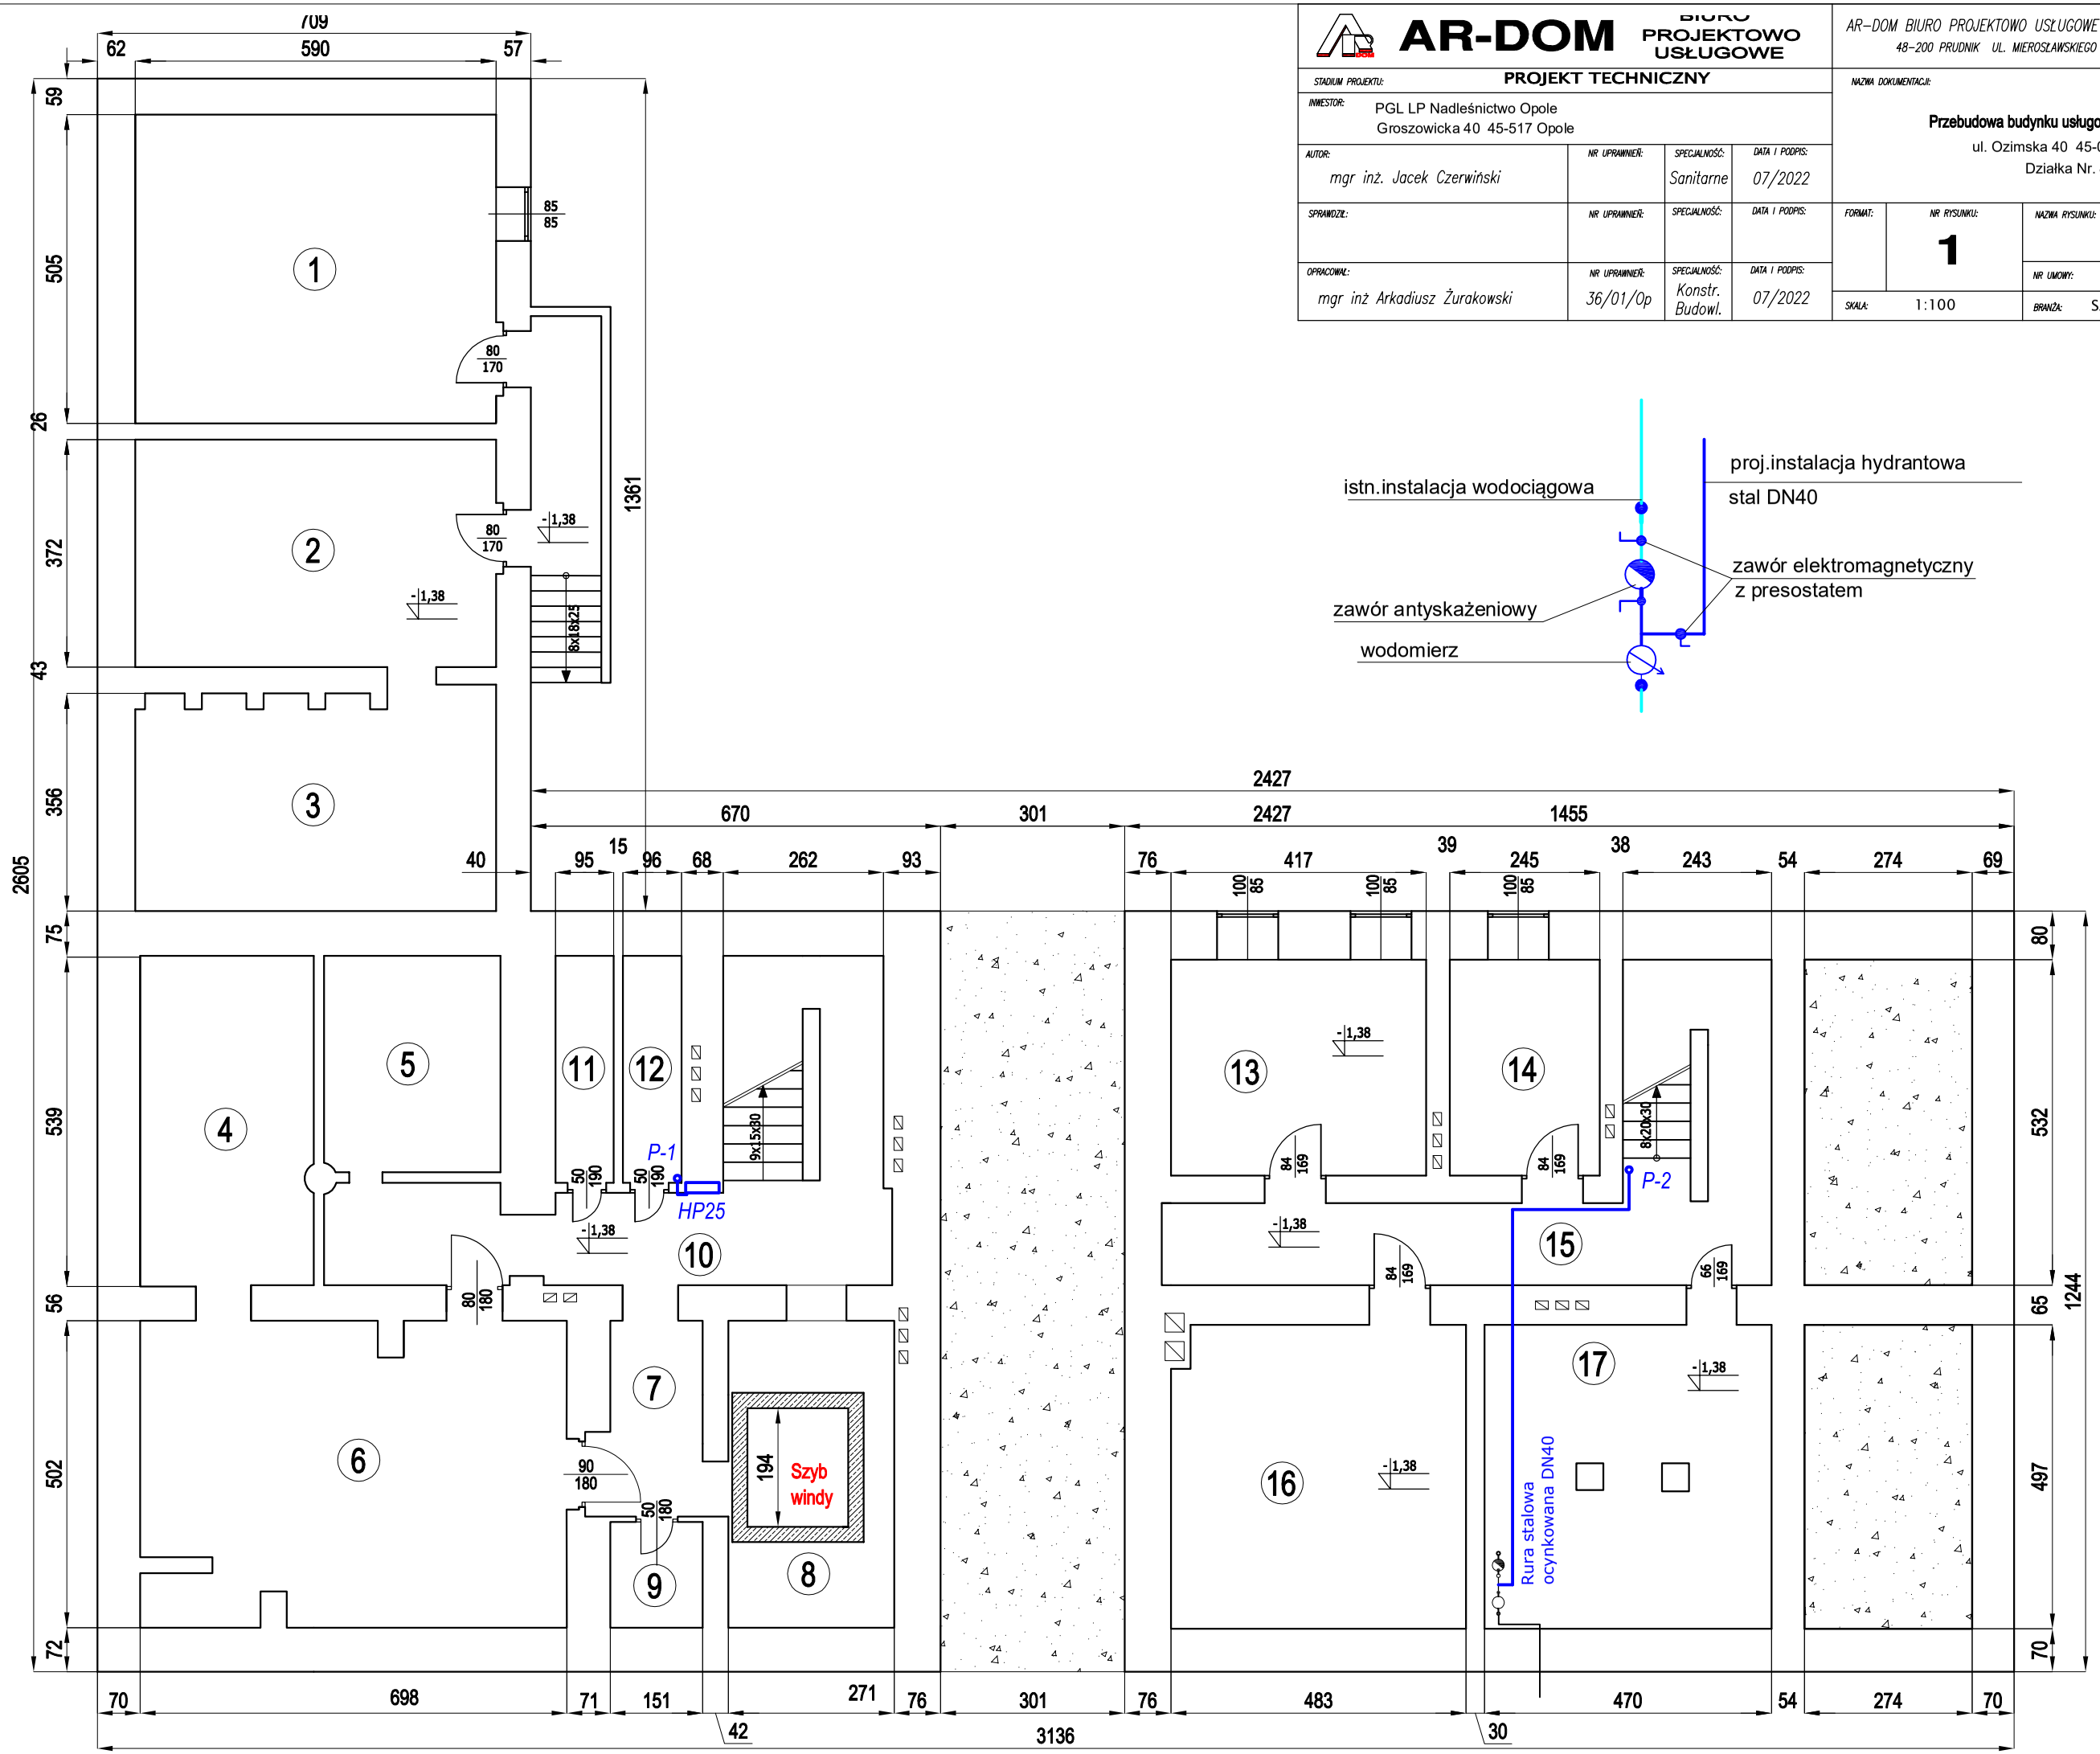

AR-DOM BIURO PROJEKTOWO USŁUGOWE

AR-DOM BIURO PROJEKTOWO USŁUGOWE ARKADIUSZ ŻURAKOWSKI
48-200 PRUDNIK UL. MIEROSŁAWSKIEGO 19 TEL/FAX 077 4369116

STADIUM PROJEKTU: **PROJEKT TECHNICZNY**

INWESTOR: PGL LP Nadleśnictwo Opole
Groszowicka 40 45-517 Opole

NAZWA DOKUMENTACJI:

Przebudowa budynku usługowo mieszkalnego
ul. Ozimska 40 45-058 Opole
Działka Nr. 86

AUTOR:	NR UPRAWNIEŃ:	SPECJALNOŚĆ:	DATA I PODPIS:
mgr inż. Jacek Czerwiński		Sanitarne	07/2022
SPRAWDZIŁ:	NR UPRAWNIEŃ:	SPECJALNOŚĆ:	DATA I PODPIS:
OPRACOWAŁ:	NR UPRAWNIEŃ:	SPECJALNOŚĆ:	DATA I PODPIS:
mgr inż Arkadiusz Żurakowski	36/01/Op	Konstr. Budowl.	07/2022

FORMAT: | NR RYSUNKU: **1** | NAZWA RYSUNKU: Rzut piwnic

NR UMOWY:

SKALA: 1:100 | BRANŻA: SANITARNA