

Na podstawie art.28b, art.28c ustawy z dnia 17 maja 1989 roku
Prawo geodezyjne i kartograficzne, zwane dalej ustawą
(tj. Dz.U. z 2021 roku, poz. 1993 z późn. zm.),
STAROSTA LIPNOWSKI stwierdza, że :
dokumentacja projektowa oznaczona numerem
NK.6630.1.251.2022
była przedmiotem narady koordynacyjnej przeprowadzonej
w siedzibie Wydziału Geodezji i Kartografii, Katastru
i Gospodarki Nieruchomościami Starostwa Powiatowego
w Lipnie przy ul. Sierakowskiego 10B
w dniu/w dniach 2022-10-14
w formie :
- zebrania zainteresowanych podmiotów
- za pomocą środków komunikacji elektronicznej
Z up. STAROSTY
Iwona Rakowska
Przewodniczący Narad Koordynacyjnych
Imię i nazwisko, podpis
Przewodniczącego Narad Koordynacyjnych
Lipno, dnia 2022-10-14


Skala: 1:500		Województwo to: kujawsko-pomorskie	
Sekcje: 6.187.30.15.4.3; 6.187.30.15.3.4; 6.187.30.20.1.2;		Powiat: lipnowski	
		Jednostka ewid.: Lipno(040801_1)	
		Obreń ewid.: Lipno(0011; 0007;)	
MAPA DO CELÓW PROJEKTOWYCH			
ARKUSZ 7			
Ks. rob.: 6/04/2022B6			
Położenie obszaru opracowania		UL. MICKIEWICZA UL. WŁOCLAWSKA Lipno	
		NrDziałki: 2981,1408,1400/9,453/1	
Układ współrzędnych		Płaskich	2000 Strefa 6 (18)
		Wysokościowych	PL-EVRF2007-NH
Linia określająca obszar aktualizacji			
Nie wyklucza się istnienia w terenie innych urządzeń podziemnych, które nie zostały zgłoszone do inwentaryzacji			
jednostce wykonawstwa geodezyjnego.			
Informacja o granicach nieruchomości		Numeryczna mapa EGIB otrzymana z PODGIK	
Informacja o ujęciach gruntowych i klasach gleboznawczych		Numeryczna mapa EGIB otrzymana z PODGIK	
Punkty osnowy państwowej podlegające ochronie		Brak w zakresie mapy	
Oznaczenie i informacje o służebnościach gruntowych mających wpływ na zagospodarowanie gruntów zlokalizowanych w granicach projektowanej inwestycji		Nie badano służebności gruntowych	
Biuro Geodezji Waldemar Tomasz Czarnecki ul. Mickiewicza 10/12, 87-600 Lipno tel: 54 288 32 75 NIP: 893-121-95-84		Waldemar Tomasz Czarnecki uprawnienia zawodowe nr 17530 zakres I	
Podpis osoby reprezentującej wykonawcę		Podpis kierownika prac geodezyjnych	

Potwierdzam, że niniejszy dokument został opracowany w wyniku prac geodezyjnych i kartograficznych, których rezultaty zawiera operat techniczny pozytywnie zweryfikowany. Jednocześnie informuję, że jestem świadomy odpowiedzialności karnej za złożenie fałszywego oświadczenia.	
Identyfikator ogłoszenia prac geodezyjnych	PODGIK.6640.2.683.2022_1
Organ Służby Geodezyjnej i Kartograficznej który otrzymał ogłoszenie prac	Starosta Lipnowski
Wykonawca prac geodezyjnych	Biuro Geodezji Waldemar Tomasz Czarnecki ul. Mickiewicza 10/12, 87-600 Lipno tel: 54 288 32 75 NIP: 893-121-95-84
Imię i nazwisko oraz nr uprawnień zawodowych kierownika prac geodezyjnych	Waldemar Tomasz Czarnecki uprawnienia zawodowe nr.: 17530
Numer oraz data wystawienia protokołu	PODGIK.6640.2.683.2022_1 16.08.2022

LEGENDA:
-PRZEJŚCIE DLA PIESZYCH
-ZNAK DROGOWY
-ZNAK DROGOWY INFORMACYJNY



Aktualne na dzień 27.04.2022
Sporządził: Waldemar Czarnecki

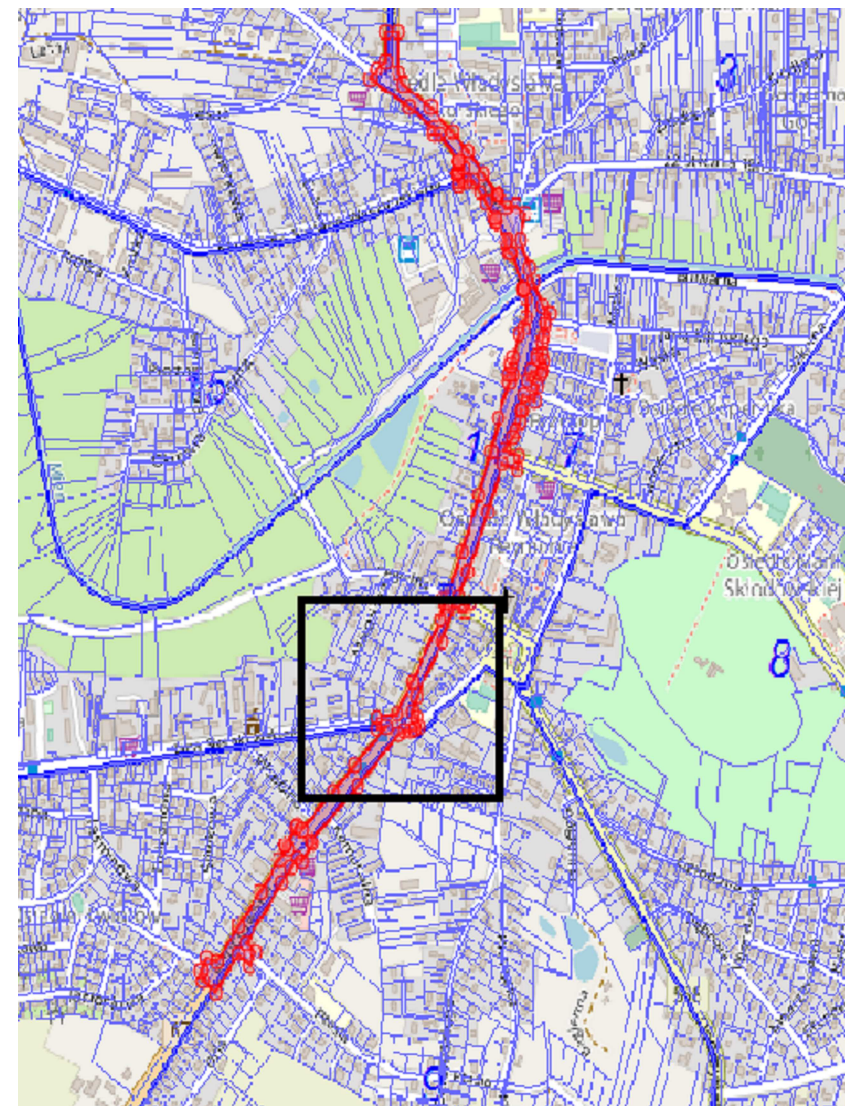

potwierdzam zgodność mapy do celów
projektowych z oryginałem
Jakub Wróblewski
data: lipno

SZKIC LOKALIZACYJNY

Waldemar Czarnecki

Elektronicznie podpisany
przez Waldemar
Czarnecki
Data: 2022.08.22 07:43:13
+02'00'

UWAGI: Równolegle z kablami prowadzić bednarkę ocynkowaną Fe/Zn 25x4. Do bednarki przyłączyć wszystkie słupy. LEGENDA -PROJ. KABEL OŚWIELENIOWY nn=0,4kV -PROJ. RURA OSŁONOWA NA KABLU -PROJ. LATARNIA OŚWIELAJĄCA PRZEJŚCIE DLA PIESZYCH - Z WYSIĘGNIKIEM -PROJ. SZAFKA OŚWIELENIOWA			
Jednostka projektowa: KFG Sp. z o.o. Sp. K. Biuro Projektów Drogowych ul. Wilczak 15, 61-623 Poznań tel. (61) 821-92-00 fax: (61) 821-92-00 biuro@kfg.pl, www.kfg.pl Zamawiający: GDDKiA ul. Fordońska 6 85-085 Bydgoszcz			
Stadium: PROJEKT TECHNICZNY			
Zamierzenie budowlane: Przebudowa drogi krajowej polegająca na budowie oświetlenia drogowego w ramach zadania „Poprawa BRD na przebiegach dla pieszych na DK62 na odc. Radziejew-Śkoki, DK67 w m. Lipno, DK51 na odc. Brzoza-Lubień Kujawski”			
Branda: ELEKTRYCZNA			
Nazwa opracowania: Przebudowa drogi krajowej polegająca na budowie oświetlenia drogowego Przebieg nr 24 DK62 km 1+590 1+592 Plan sytuacji oświetlenia			
ZESPÓŁ PROJEKTOWY			
funkcja	imię i nazwisko	specjalność i nr uprawnień	podpis
PROJEKTANT	mgr inż. Jakub WRÓBLEWSKI	WKP/0255/POOE/15	
OPRACOWAŁ	—	—	
SPRAWDZIŁ	—	—	
data	nr zadania	nr rys.	tytuł
07.2022	---	E24-1	PT I