

Skala: 1:500
Sekcje: 6.187.30.15.4.3;
6.187.30.15.3.4;
6.187.30.20.1.2;
6.187.30.20.2.1;
Województwo: kujawsko-pomorskie
Powiat: lipnowski
Jednostka ewid.: Lipno(040801_1)
Obreb ewid.: Lipno(0011; 0007;0012;009)


MAPA DO CELÓW PROJEKTOWYCH ARKUSZ 8	
Ks. rob.: 6/04/2022BG	
Położenie obszaru opracowania	UL. MICKIEWICZA UL. WŁOCLAWSKA Lipno
Układ współrzędnych	NrDziałki: 1408 Płaskich 2000 Strefa 6 (18) Wysokościowych PL-EVRF2007-NH
Linia określająca obszar aktualizacji	
Nie wykluca się istnienia w terenie innych urządzeń podziemnych, które nie zostały zgłoszone do inwentaryzacji	
Jednostce wykonawstwa geodezyjnego.	
Informacja o granicach nieruchomości	Numeryczna mapa EGiB otrzymana z PODGIK
Informacja o użytkach gruntowych i klasach gleboznawczych	Numeryczna mapa EGiB otrzymana z PODGIK
Punkty osnowy państwowej podlegające ochronie	Brak w zakresie mapy
Opisanie i informacje o służebnościach gruntowych mających wpływ na zagospodarowanie gruntów zlokalizowanych w granicach projektowanej inwestycji	Nie badano służebności gruntowych
Biuro Geodezji Waldemar Tomasz Czarnecki ul. Mickiewicza 10/12, 87-600 Lipno tel: 54 288 32 75 NIP: 893-121-95-84	Waldemar Tomasz Czarnecki uprawnienia zawodowe nr 17530 zakres 1
Podpis osoby reprezentującej wykonawcę	Podpis kierownika prac geodezyjnych

Poświadczam, że niniejszy dokument został opracowany w wyniku prac geodezyjnych i kartograficznych, których rezultaty zawiera operat techniczny pozytywnie zweryfikowany. Jednocześnie informuję, że jestem świadomy odpowiedzialności karnej za złożenie fałszywego oświadczenia.	
Identyfikator zgłoszenia prac geodezyjnych	PODGIK.6640.2.683.2022_1
Organ Służby Geodezyjnej i Kartograficznej który otrzymał zgłoszenie prac	Starosta Lipnowski
Wykonawca prac geodezyjnych	Biuro Geodezji Waldemar Tomasz Czarnecki ul. Mickiewicza 10/12, 87-600 Lipno tel: 54 288 32 75 NIP: 893-121-95-84
Imię i nazwisko oraz nr uprawnień zawodowych kierownika prac geodezyjnych	Waldemar Tomasz Czarnecki uprawnienia zawodowe nr.: 17530
Numer oraz data wystawienia protokołu	PODGIK.6640.2.683.2022_1 16.08.2022

LEGENDA:

- PRZEJŚCIE DLA PIESZYCH
- ZNAK DROGOWY
- ZNAK DROGOWY INFORMACYJNY

Aktualne na dzień 27.04.2022
Sporządził: Waldemar Czarnecki

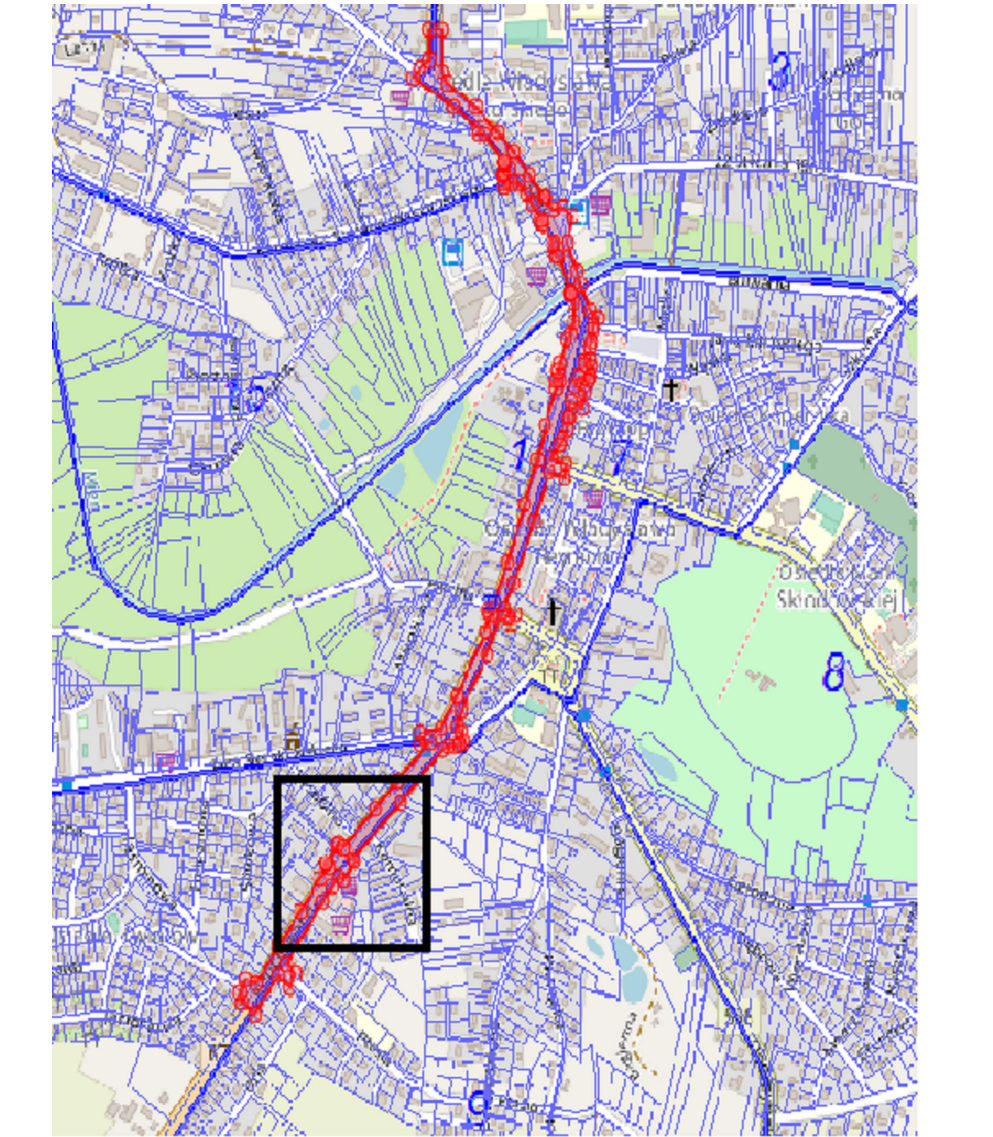

potwierdzam zgodność mapy do celów projektowych z oryginałem

Jakub Wróblewski
data: 2022-10-14

UWAGI:
Równolegle z kablami prowadzić bednarke ocynkowaną Fe/Zn 25x4.
Do bednaraki przyłączyć wszystkie stopy.

LEGENDA

- PROJ. KABEL OŚWIELENIOWY nn=0,4kV
- PROJ. RURA OSŁONOWA NA KABLU
- PROJ. LATARNIA OŚWIELAJĄCA PRZEJŚCIE DLA PIESZYCH - Z WYSIEGNIKIEM
- PROJ. SZAFKA OŚWIELENIOWA

Jednostka projektowa:

KFG Sp. z o.o. Sp. K.
Biuro Projektów Dróg
ul. Wilczak 15, 61-423 Pleszew
tel. (61) 821-92-00 fax: (61) 821-92-00
biuro@kfg.pl, www.kfg.pl

Zamawiający:

GDDKIA
ul. Fordońska 6
85-085 Bydgoszcz

Stadium: **PROJEKT TECHNICZNY**

Zamierzenie budowlane:
Przebudowa drogi krajowej polegająca na budowie oświetlenia drogowego w ramach zadania „Poprawa BRD na prześłach dla pieszych na DK62 na odc. Radziejew-Skoki, DK67 w m. Lipno, DK51 na odc. Brzoza-Lubień Kujawski”

Branta: **ELEKTRYCZNA**

Nazwa opracowania: Przebudowa drogi krajowej polegająca na budowie oświetlenia drogowego
Przebieg nr 25 DK67 km 1+753
Plan sytuacyjny oświetlenia

ZESPÓŁ PROJEKTOWY				
funkcja	imię i nazwisko	specjalność i nr uprawnień	podpis	
PROJEKTANT	mgr inż. Jakub WRÓBLEWSKI	WKP/0255/POOE/15		
OPRACOWAŁ	—	—		
SPRAWDZIŁ	—	—		
data	nr zadania	nr rys.	tytuł	tom
07.2022	---	---	E25-1	I

Na podstawie art.28b, art.28c ustawy z dnia 17 maja 1989 roku
Prawo geodezyjne i kartograficzne, zwane dalej ustawą
(tj. Dz.U. z 2021 roku, poz.1990 z późn. zm.),

STAROSTA LIPNOWSKI stwierdza, że :
dokumentacja projektowa oznaczona numerem
NK.6630.1.252.2022

była przedmiotem narady Koordynacyjnej przeprowadzonej
w siedzibie Wydziału Geodezji, Kartografii, Katastru
i Gospodarki Nieruchomościami Starostwa Powiatowego
w Lipnie przy ul. Sierakowskiego 10B
w dniach: 2022-10-14

w formie :
- zebrania zainteresowanych podmiotów
- za pomocą środków komunikacji elektronicznej

Z up. STAROSTY
Iwona Rakowska

Przewodniczący Narad Koordynacyjnych

Imię i nazwisko, podpis
Przewodniczącego Narad Koordynacyjnych

Lipno, dnia 2022-10-14

SZKIC LOKALIZACYJNY

Waldemar Czarnecki
Elektronicznie podpisany przez
Waldemar Czarnecki
Data: 2022.08.22
07:45:02 +02'00'