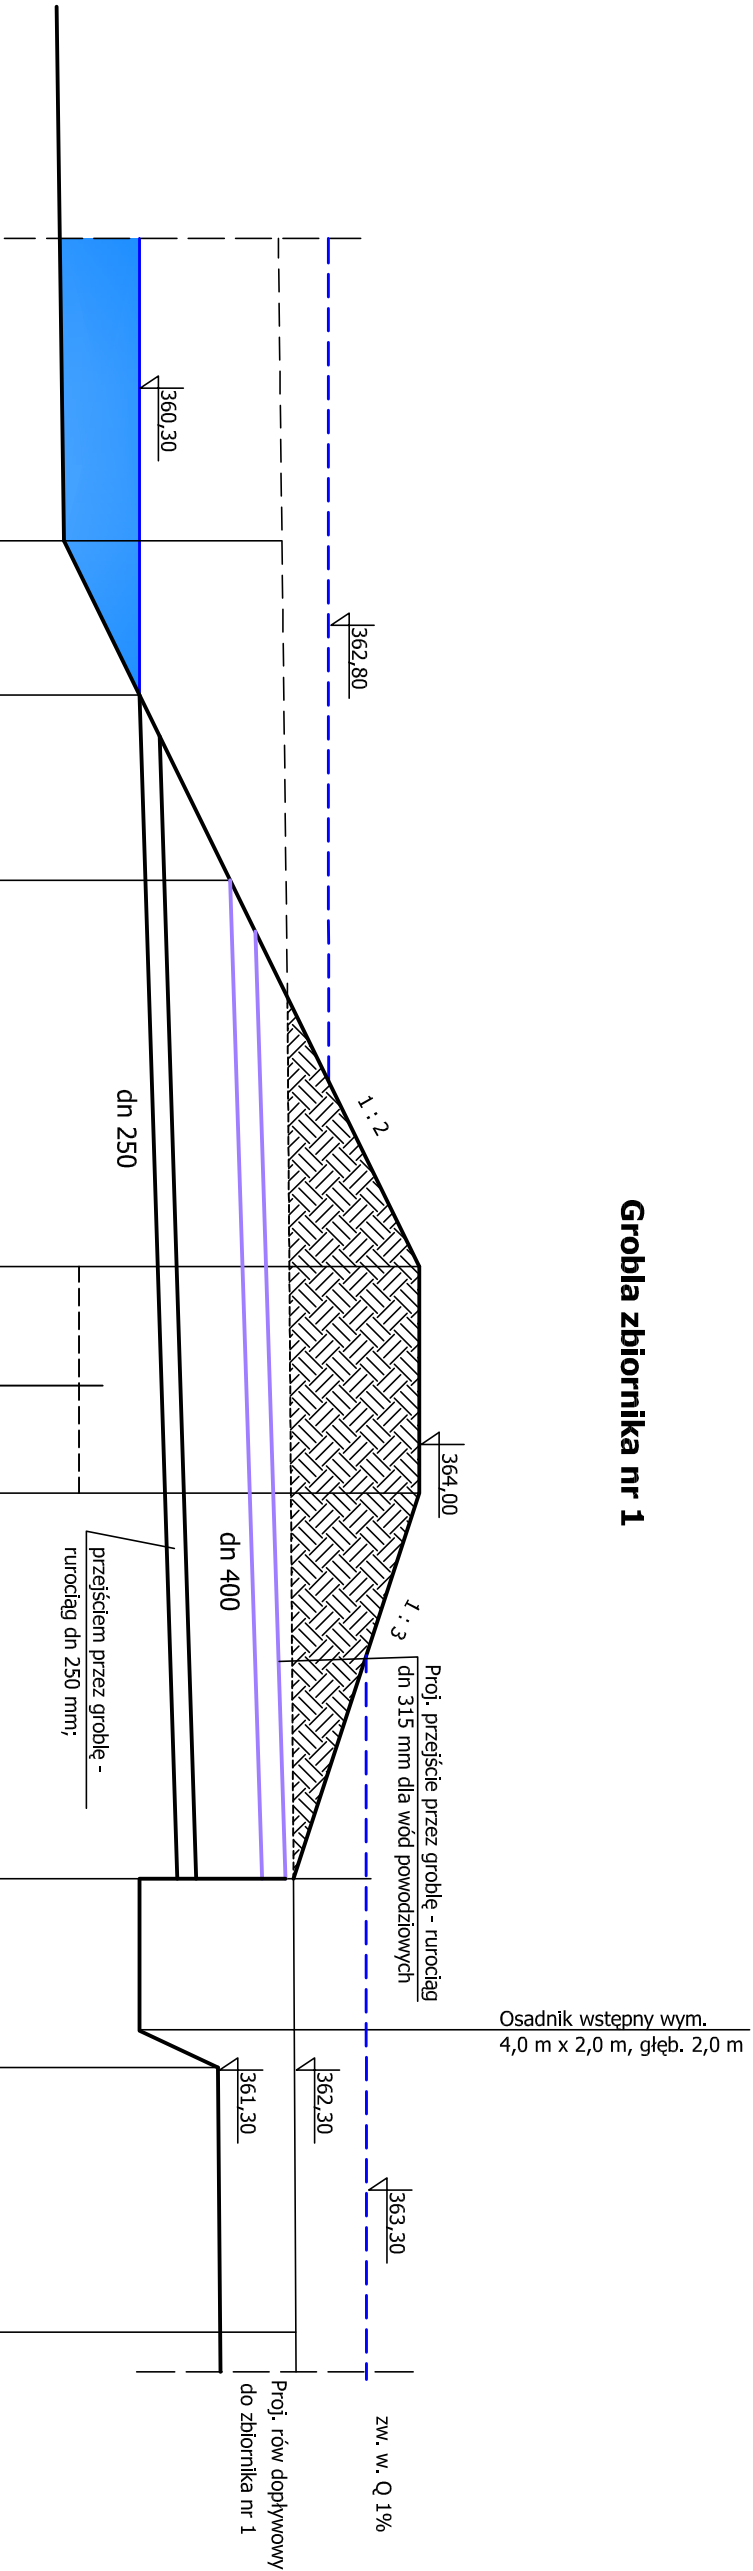


Grobla zbiornika nr 1

[illegible]

<p>Nazwa obiektu</p> <p>Budowa dwóch zbiorników retencyjnych oraz bystra - Uherce Mineralne wraz z towarzyszącą infrastrukturą</p>			
<p>Adres obiektu</p> <p>Leśnictwo Żuków gm. Olszanica</p>			
<p>Nazwa rysunku</p> <p>Doprowadzenie wody do zbiornika retencyjnego nr 1</p>			
<p>Projektant</p> <p>mgr inż. Stefan NALEŚNIK</p>	<p>Nr upr. bud.</p> <p>RLS-Rz. 325/74</p>	<p>Podpis</p>	<p>Data</p> <p>05.2020</p>
<p>Sprawdzający</p> <p>mgr inż. Roman ROMANIAK</p>	<p>Mel -139/79</p>	<p>Skala</p> <p>1:100</p>	
<p>Kierownik zespołu</p> <p>inż. Janina ROŚ</p>		<p>Nr rys</p> <p>10</p>	