


Przekrój podłużny II - II' przez groblę zbiornika nr 2

Skala 1:100/500

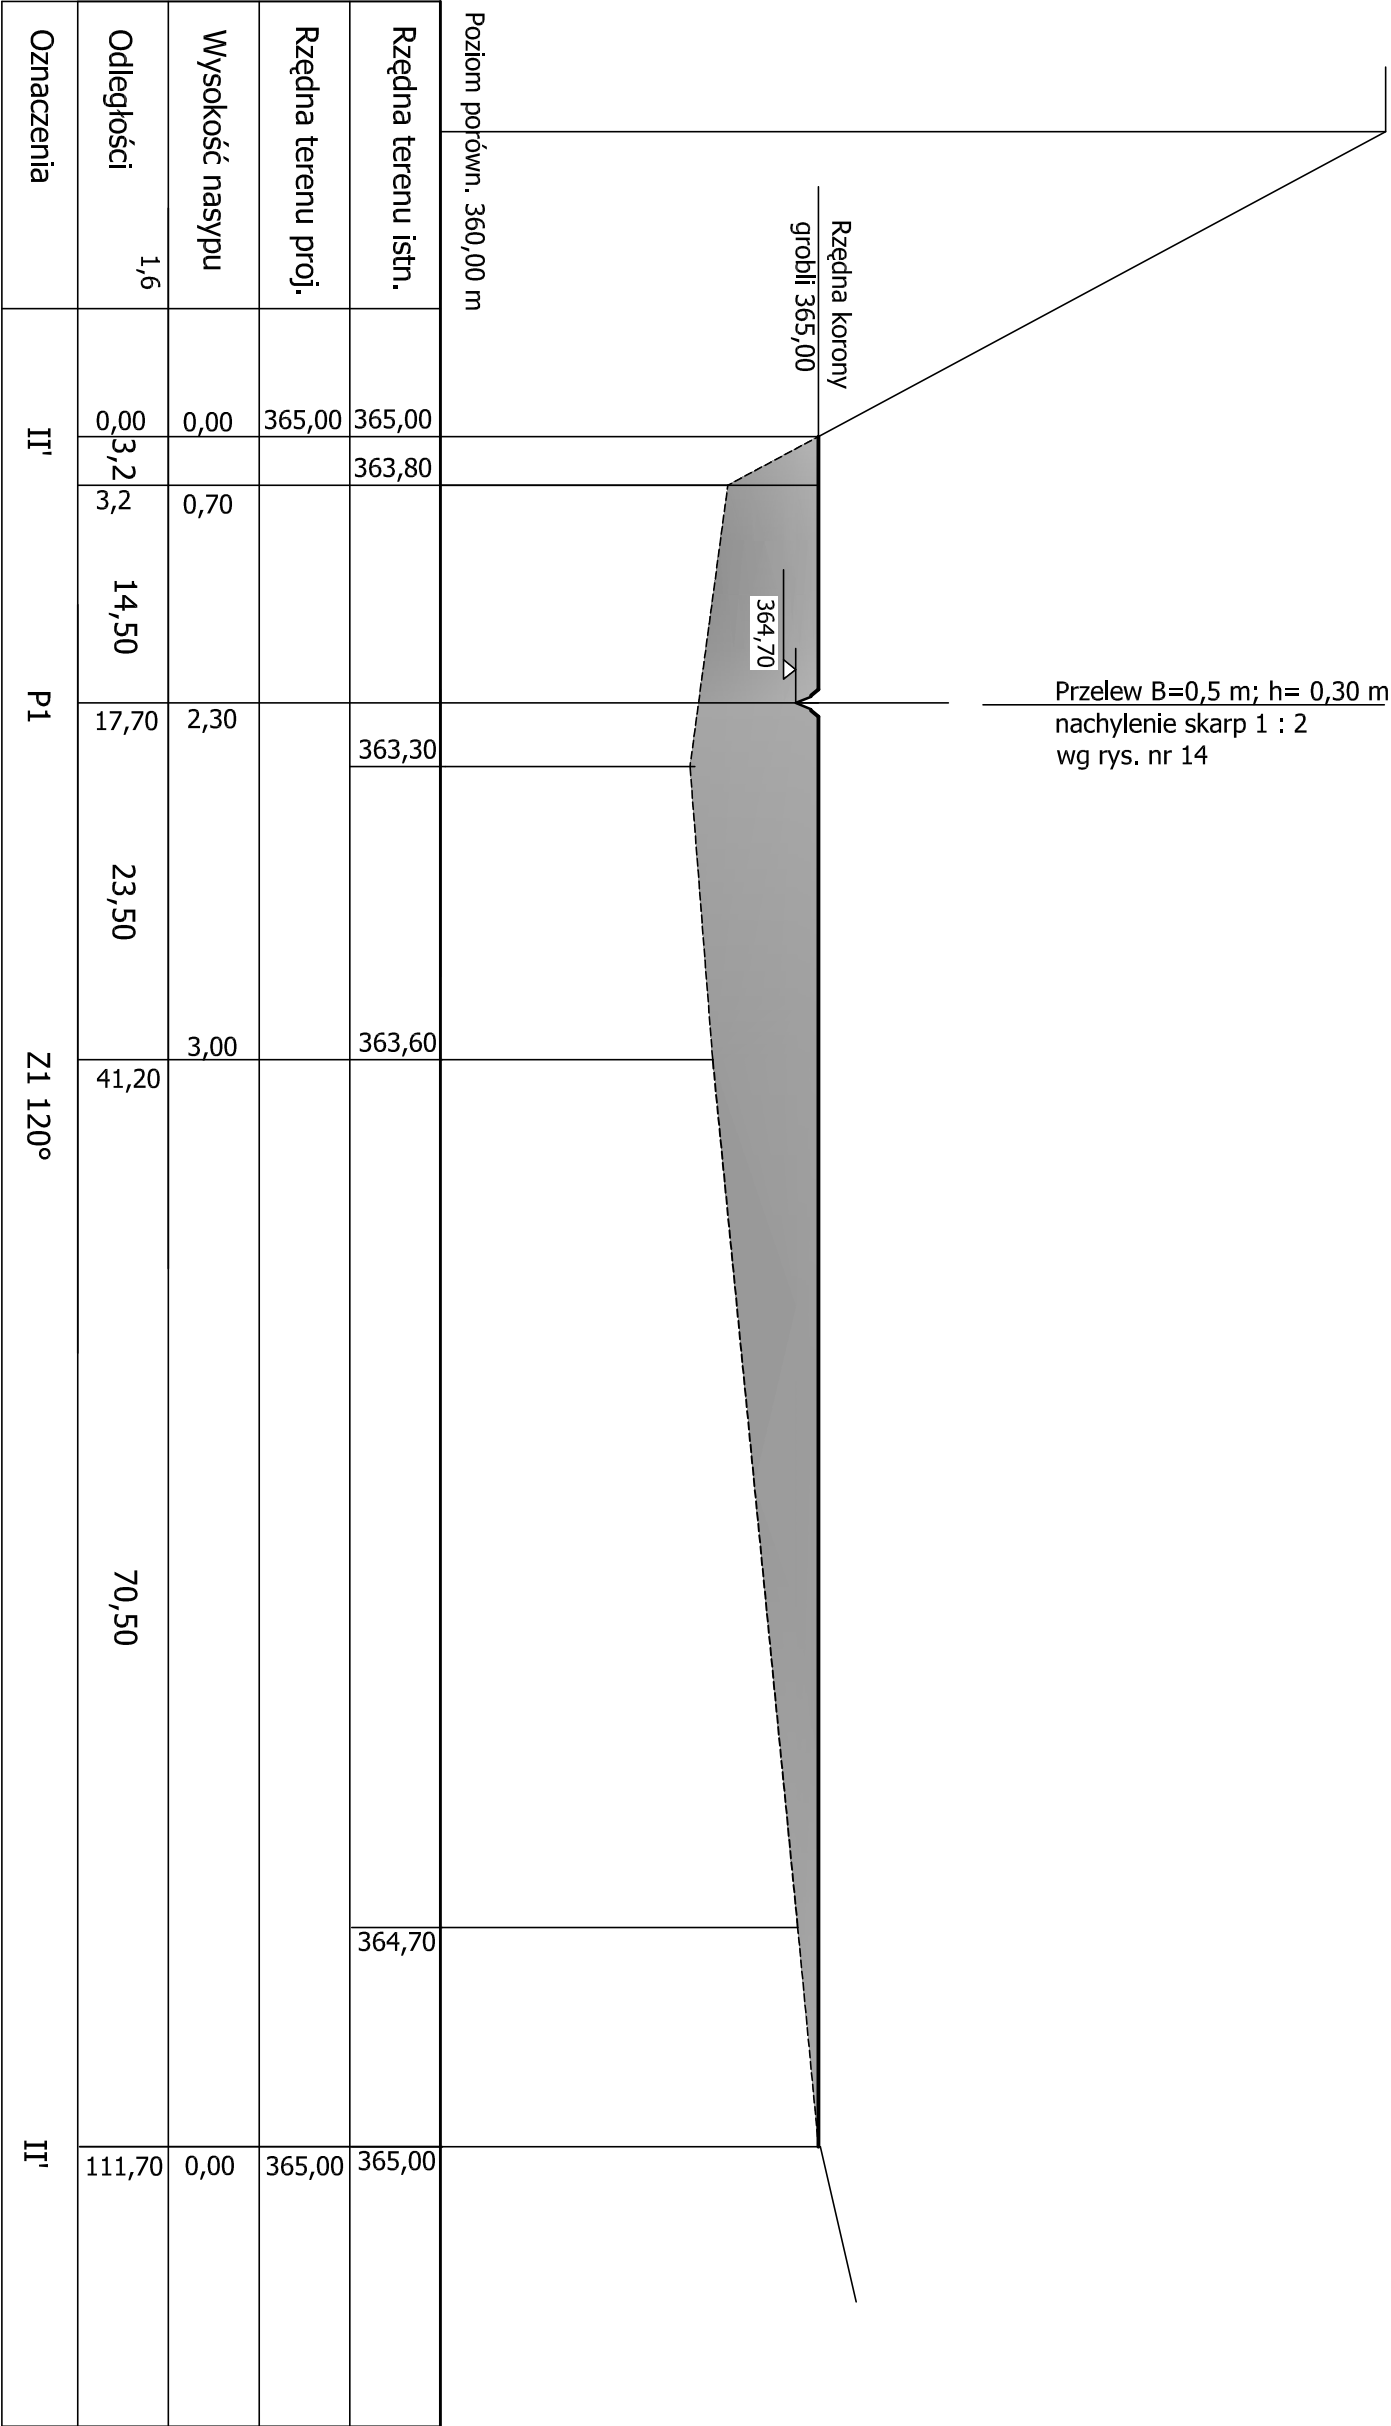

Nazwa obiektu Budowa dwóch zbiorników retencyjnych oraz bystrza  
- Uherce Mineralne wraz towarzyszącą infrastrukturą

Adres obiektu Leśnictwo Żuków gm. Olszanica

Nazwa rysunku  
Przekrój podłużny II' - II' przez groblę zb reten nr 2

Projektant	Nr upr. bud.	Podpis	Data
mgr inż. Stefan NALEŚNIK	RLS-Rz. 325/74		05.2020
Sprawdzający			
mgr inż. Roman ROMANIAK	MeI -139/79		Skala 1:100/500
Kierownik zespołu			Nr rys 8
inż. Janina ROŚ			