


Droga pożarowa

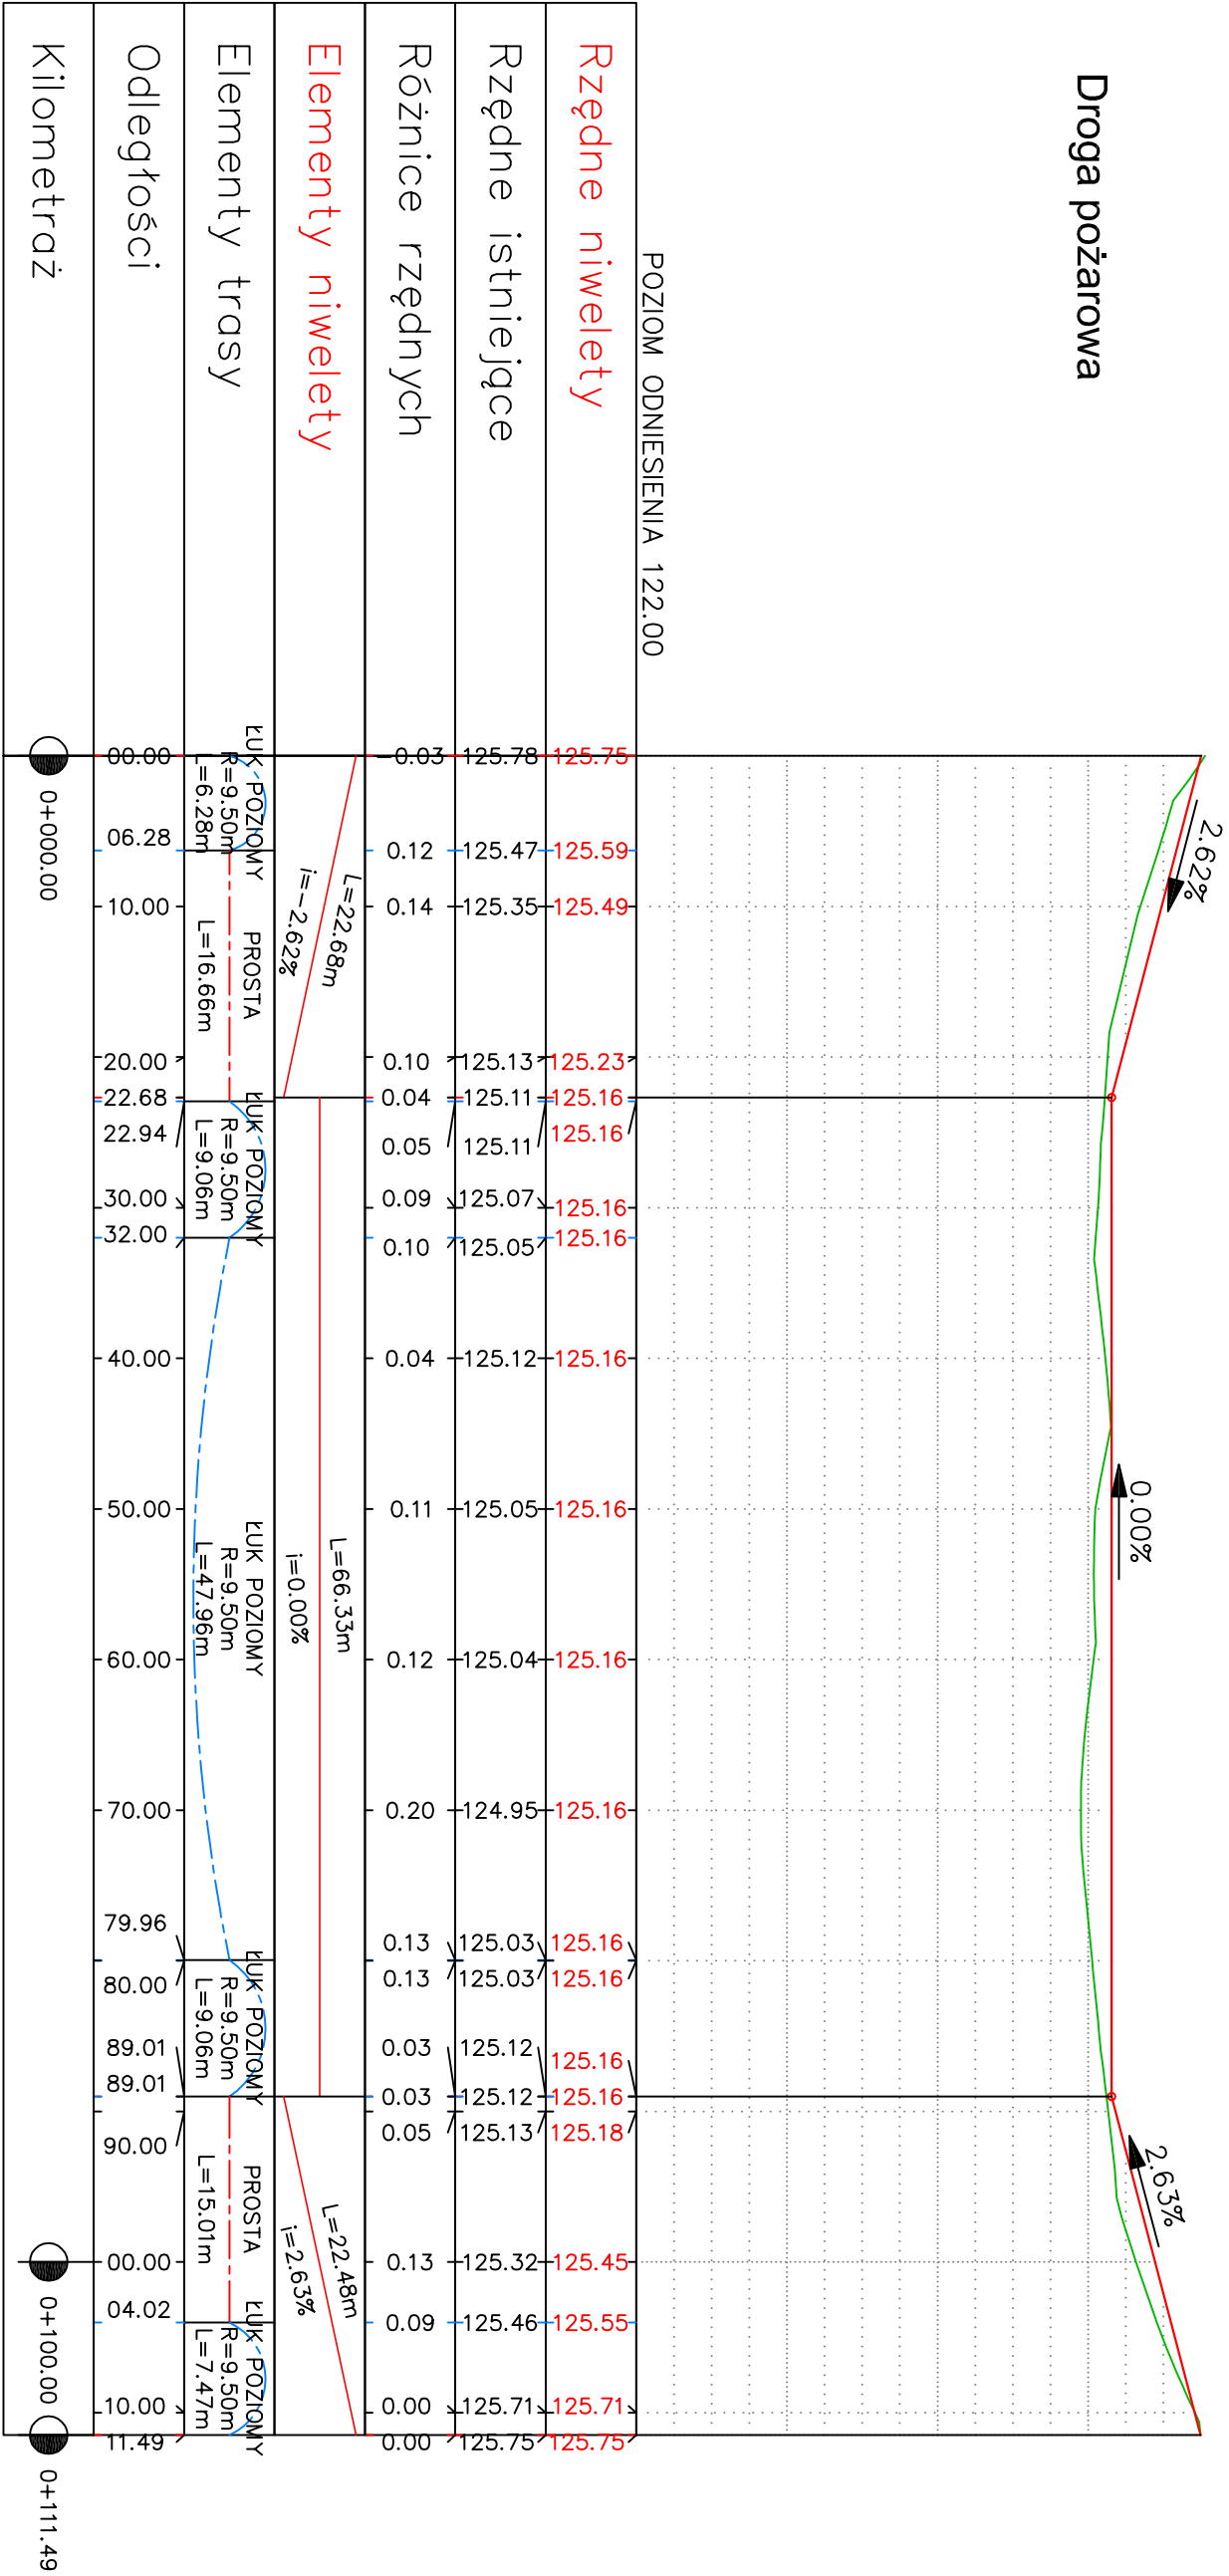

PPHU Anna Brajczewska, ul. Energetyków 10 m 12, 97-300 Piotrków Trybunalski

Projektant:

Zadanie: Wykonanie zbiornika przeciwpożarowego z urządzeniami i dojazdem
na dz. 262/1, 262/3, 263/3 o.18 Rudniki, Gm. Pęczniew, pow. poddębicki

Tytuł rysunku:

Profil podłużny drogi dojazdowej

Inwestor: Państwowe Gospodarstwo Leśne Lasy Państwowe
Nadleśnictwo Poddębice, Rodzysin 18A, 99-200 Poddębice

Projektant: mgr inż. Kanil Ziolkowski
nr upr.: LOD/2541/PWOD/14 (spec. inżynieria drogowa)

Data: 2.01.2025 Skala: 1:50/500 Nr rys.: 11